


Номер на плане	Наименование и обозначения	Этажность	Количество		Площадь, м ²				Строительный объем, м ³		
			зданий	квартир	застройки		общая нормируемая		здания	Всего	
					здания	Всего	здания	Всего			
1	Жилой дом	12	1	66	66	974,13	974,13	7605,1	7605,1	28474,85	28474,85

Экспликация зданий и сооружений

Номер на плане	Наименование	Примечание
1	Проектируемый жилой дом	Проектир.
0	Площадка для отдыха взрослого населения	Проектир.
Д	Площадка для игр детей младшего и дошкольного возраста	Проектир.
Ф	Площадка для занятий физкультуры	Проектир.
С	Площадка для сушки белья	Проектир.
Ч	Площадка для чистки вещей	Проектир.
Р	Парковка для автомашин на 13 машиноместа, в т.ч. 1 места для парковки инвалидов	Проектир.

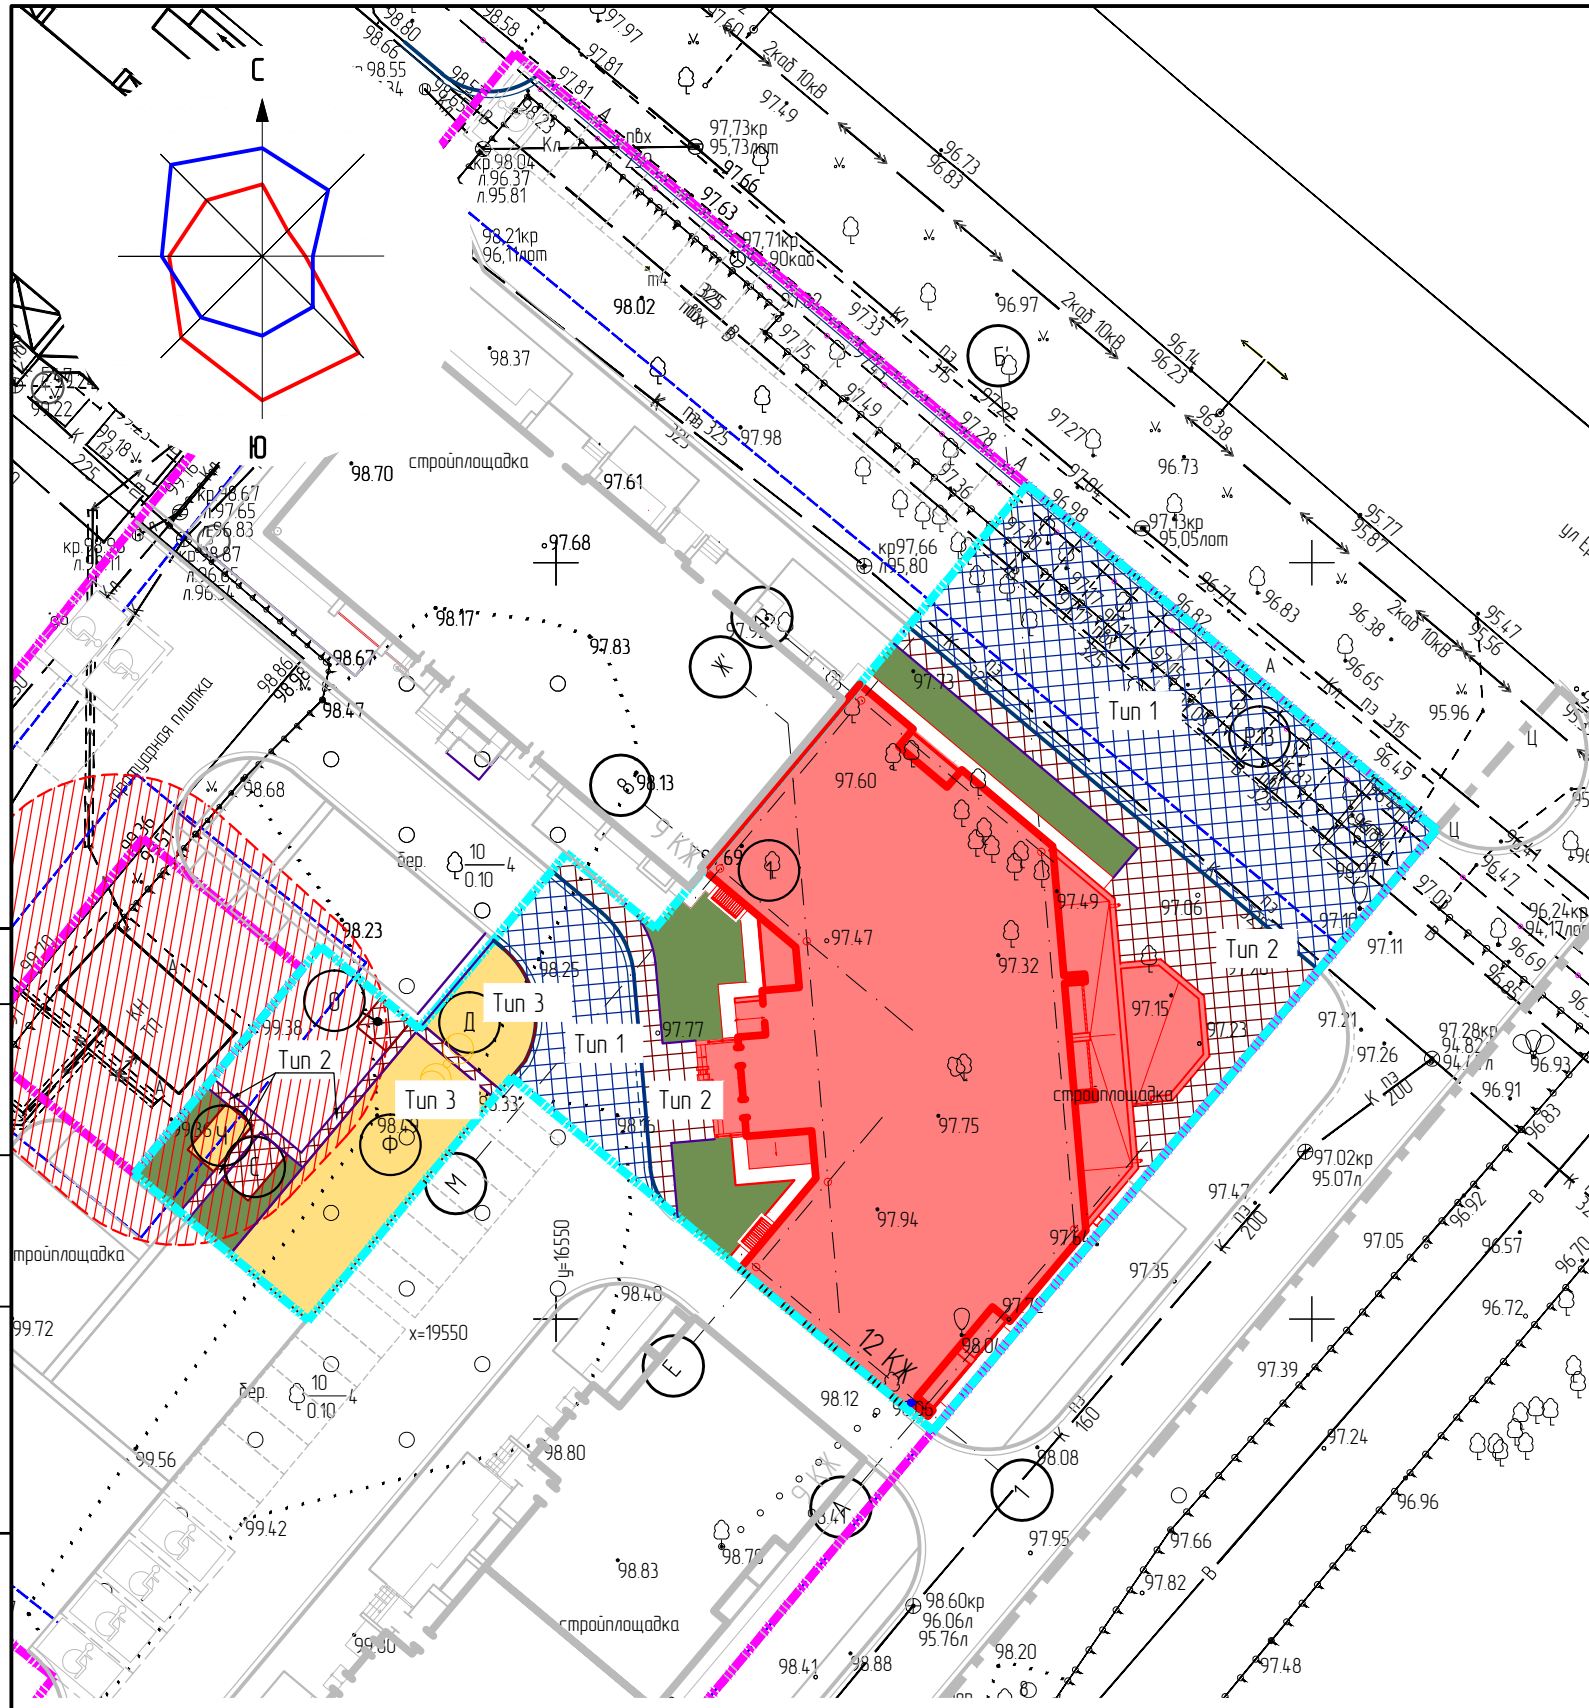

УСЛОВНЫЕ ОБОЗНАЧЕНИЯ

- Граница участка по градплану
- Газон
- Граница доступного размещения здания
- Проезды и парковки с покрытием из тротуарной плитки
- Границы проектирования II этап
- Тротуары и площадки с покрытием из тротуарной плитки
- Проектируемый жилой дом
- Площадки с грунтовым покрытием
- Отмостка
- Бортовой бетонный камень
- Этажность
- Парковочное место
- Существующие здания и сооружения
- Место для парковки инвалидов
- Деревья под снос
-

Примечание:
1. См. совместно с листом ПЗУ-4

						060/2-17-ПЗУ		
						Множквартирный жилой дом №11 (по ГП) в микрорайоне "Новый Город" в г. Костроме		
Изм.	Кол.уч.	Лист	№док.	Подпись	Дата			
Разработ.		Кочкина		<i>[Signature]</i>	23.01.2019			
ГИП		Иванов		<i>[Signature]</i>	23.01.2019			
ГАП		Пехтерева		<i>[Signature]</i>	23.01.2019			
Н.контр.		Вагина		<i>[Signature]</i>	23.01.2019			
Проверил		Морева		<i>[Signature]</i>	23.01.2019			
						II этап		
						Схема планировочной организации земельного участка М 1:500		
						ООО "ПЕРСПЕКТИВА" г. Кострома Свидетельство СРО № П-021-28082009		

Согласовано

Взамен инд.Н

Подпись и дата

Инд. N подл.