


• сооружение волоконно-оптической линии передачи (ЛКС ВОЛН) "Новосибирск-Болотное-Кемерово-Нового товарного терминала" (ЛКС ВОЛН)
 • Охранная зона объекта электросетевого хозяйства - ВЛ - 110кВ-К-1
 бирск; Охранная зона волоконно-оптической линии связи «Новосибирск-Кемерово-Новокузнецк - Бийск»
 Охранная зона объекта электросетевого хозяйства - ВЛ - 110кВ-К-1
 Охранная зона объектов электросетевого хозяйства

Чертеж градостроительного плана земельного участка разработан в масштабе 1:1 000 на топографической основе, выполненной МБУ "Геофонд"

Подпись	Дата	RU5430300010590	Лист
Гл. арх. гор. Тимонов	10.10	ООО СК "ВИРА-СТРОЙ"	3
Нач. упр. Столбов		Чертеж градостроительного плана земельного участка	Наименование ДСА мэрии г.Новосибирска
Нач. отдела Домбраускас			

1. Чертеж градостроительного плана земельного участка

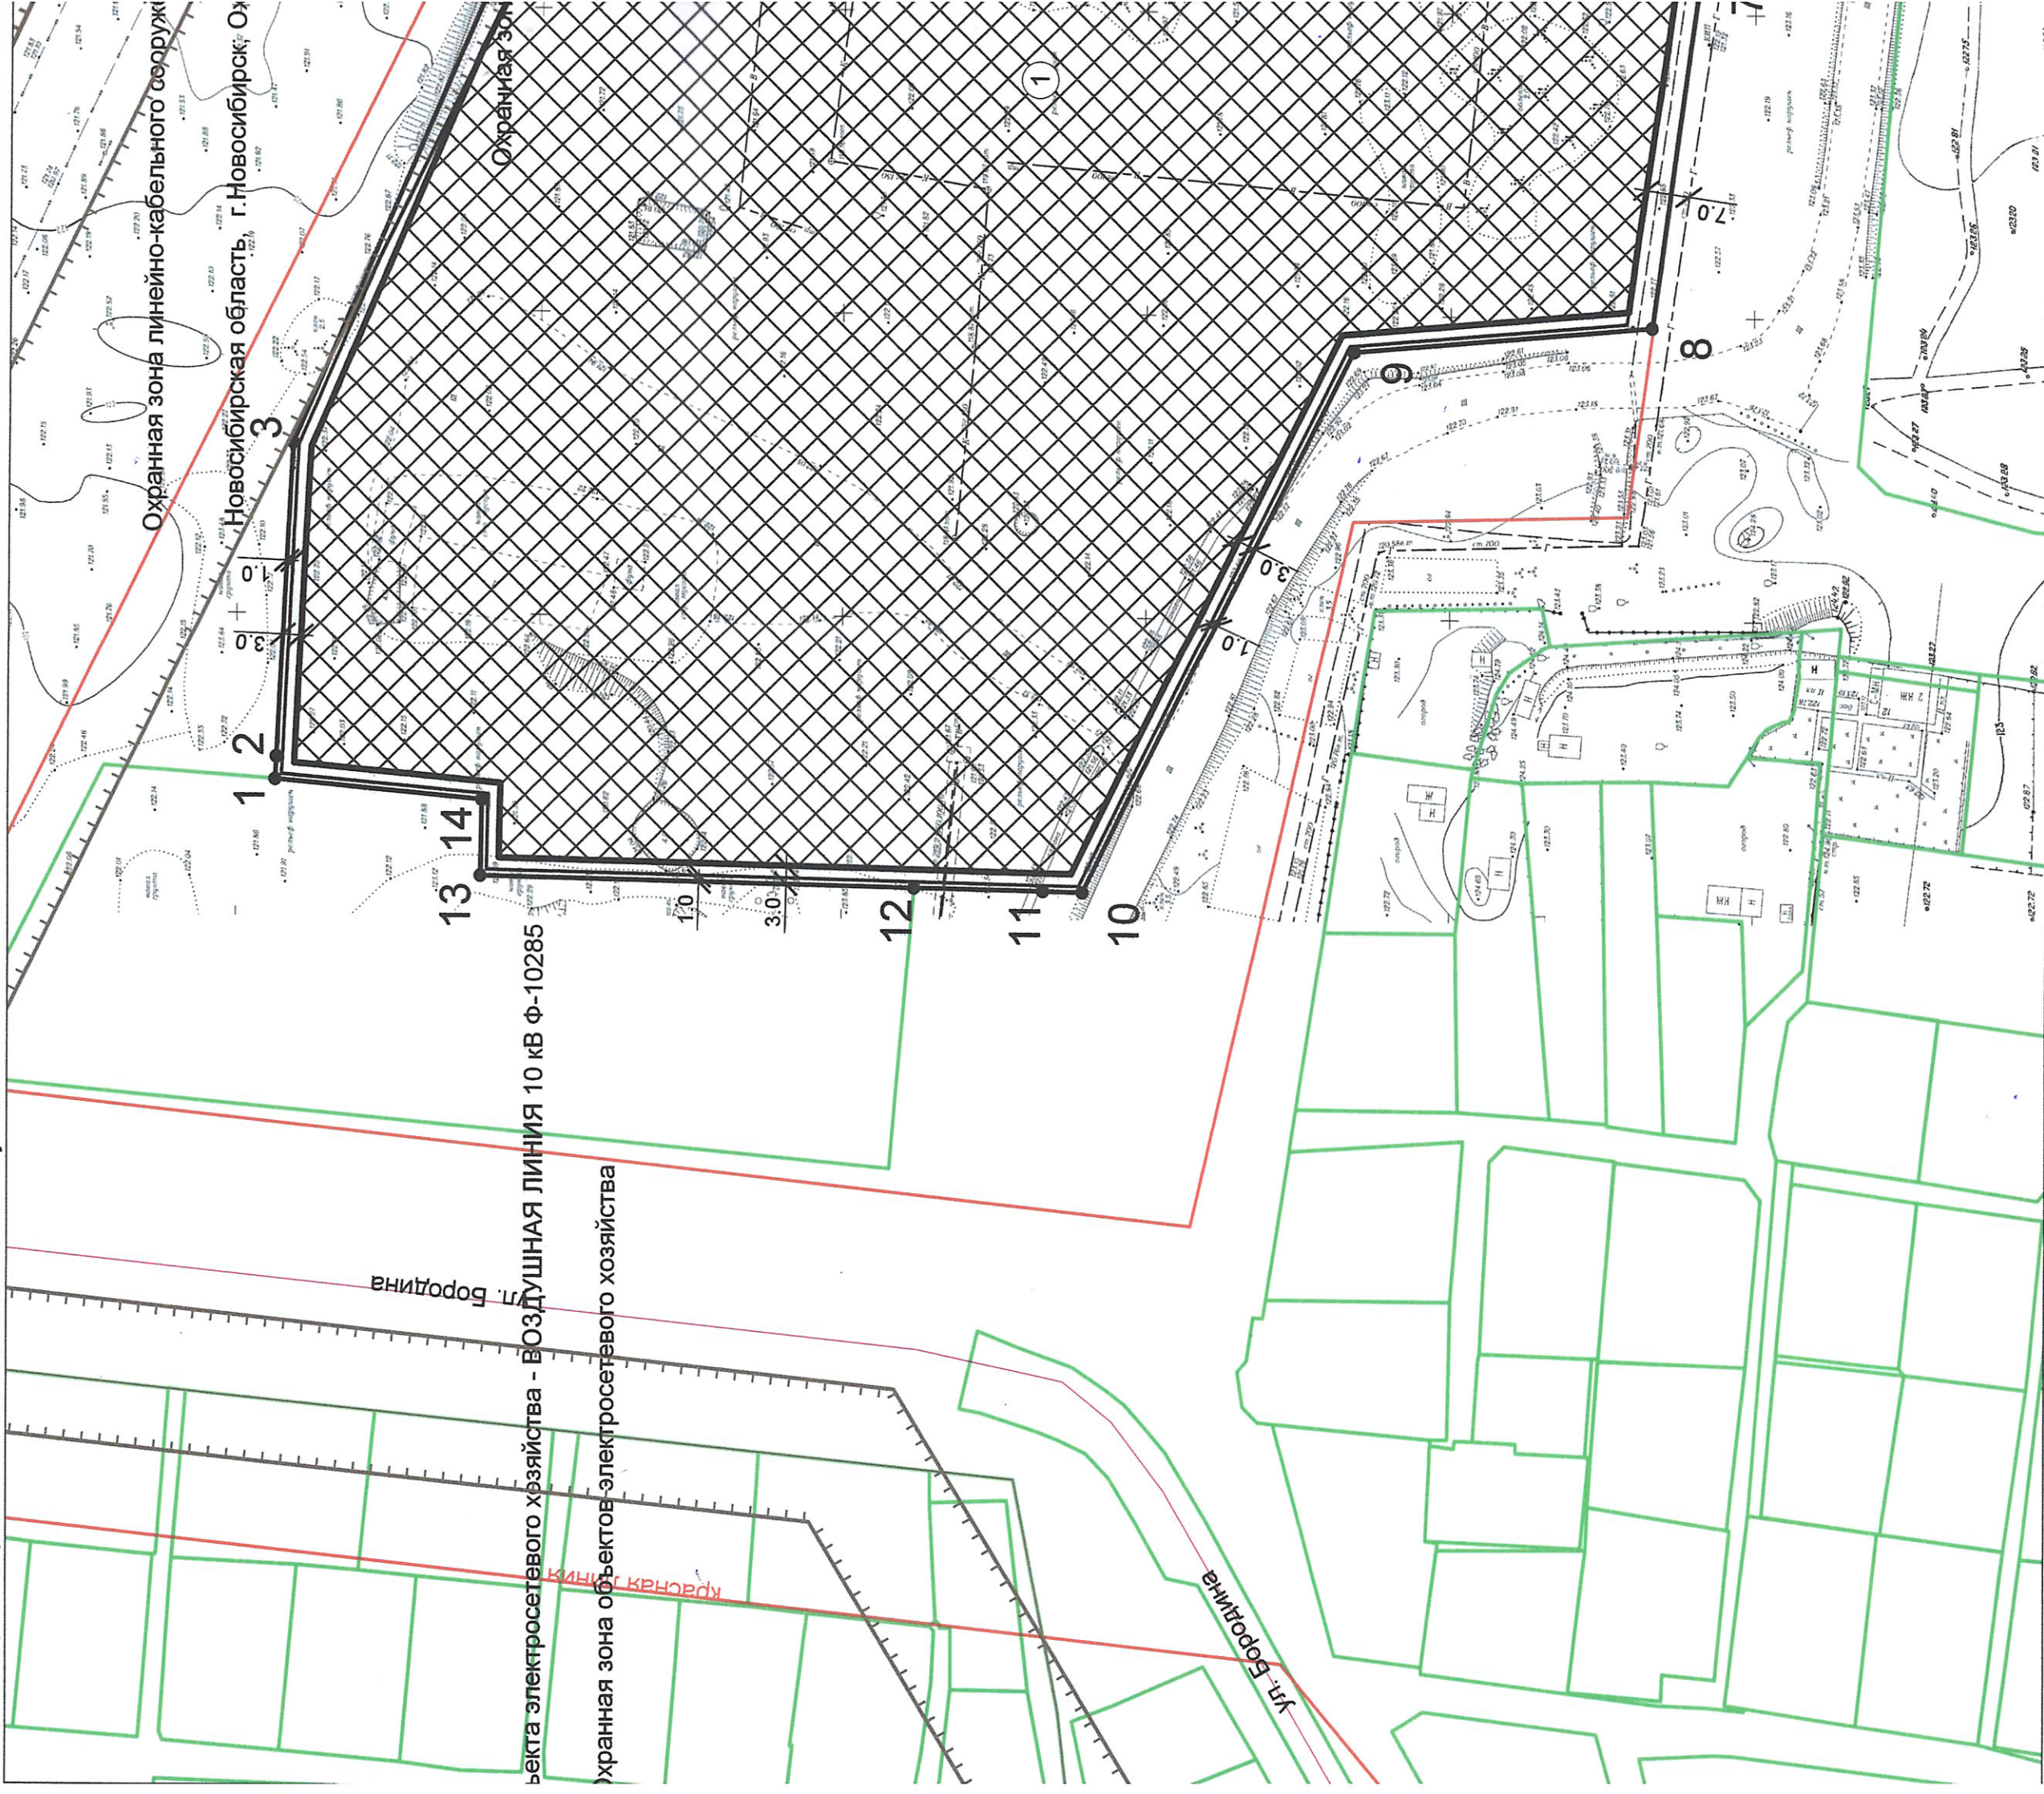

Условные обозначения

Обозначение	Наименование
	-Граница земельного участка
	-Точка поворота границы земельного участка
	-Номер точки поворота границы земельного участка
	-Номер места допустимого размещения объекта и порядковый номер капитального строения
	-Место допустимого размещения объекта
	-Линия минимального отступа от границы земельного участка (обозначают зону размещения автостоянок, гаражей, объектов инженерного обеспечения, проекции балконов, крылец, приямков)