

РЕСПУБЛИКА ТАТАРСТАН
КОМИТЕТ ЗЕМЕЛЬНО-ИМУЩЕСТВЕННЫХ
ОТНОШЕНИЙ И ГРАДОСТРОИТЕЛЬНОЙ
ДЕЯТЕЛЬНОСТИ АЛЬМЕТЬЕВСКОГО
МУНИЦИПАЛЬНОГО РАЙОНА
пр. Тукая, 9а, г. Альметьевск, 423450



ТАТАРСТАН РЕСПУБЛИКАСЫ
ӘЛМӘТ МУНИЦИПАЛЬ РАЙОНЫНЫҢ
ҖИР-МӨЛКӘТ МӨНӘСӘБӘТЛӘРЭ ҺӘМ
ШӘһӘР ТӨЗЕЛЭШЕ
ЭШЧӘНЛӘГЕ КОМИТЕТЫ
Тукай пр., 9А йорт, Әлмәт шәһәре, 423450

тел/факс 8(8553)43-86-88, 44-08-66, e-mail: pzio@mail.ru, сайт: almetьевsk.tatar.ru

03.12.2021 № 22162/2

Вх № 17082/арх от 22.11.2021 г.

Директору
ООО «Еврострой»
Богданову Владимиру
Владимировичу
423455, РТ, г. Альметьевск,
ул. Ивана Новикова, д. 1,
литер 1, пом.1001

По доверенности:
Двеняшевой Наталье
Владимировне
423455, РТ, г. Альметьевск,
ул. Ленина, д.107, кв. 86
тел: 89178505833

На Ваше обращение направляем градостроительный план земельного участка № РФ-16-4-45-1-101-2021-00403.

Председатель



И.Г. Пузырева

Стрельникова Олеся Владимировна
Отдел ИОГД, главный специалист
8(8553) 32-35-79

Градостроительный план земельного участка

Градостроительный план земельного участка №

РФ — 16 — 4 — 45 — 1 — 101 — 2021 — 00403

Градостроительный план земельного участка подготовлен на основании
заявления директора ООО «Еврострой» Богданова Владимира Валерьевича вх. 17082/арх от
22.11.2021г.

(реквизиты заявления правообладателя земельного участка, иного лица в случае, предусмотренном частью 1.1 статьи 57.3 Градостроительного кодекса
Российской Федерации, с указанием ф. и. о. заявителя — физического лица, либо реквизиты заявления
и наименование заявителя — юридического лица о выдаче градостроительного плана земельного участка)

Местонахождение земельного участка

Республика Татарстан

(субъект Российской Федерации)

Альметьевский муниципальный район, г. Альметьевск

(муниципальный район или городской округ)

ул. Гафиатуллина, д. 60

(поселение)

Описание границ земельного участка (образуемого земельного участка):

Обозначение (номер) характерной точки	Перечень координат характерных точек в системе координат, используемой для ведения Единого государственного реестра недвижимости	
	Y	X
1	2314470.4000	377757.9800
2	2314439.6600	377721.2700
3	2314499.4690	377672.1599
4	2314524.0700	377702.2101
5	2314527.1300	377741.0300
6	2314487.3500	377744.0701
1	2314470.4000	377757.9800

Кадастровый номер земельного участка (при наличии) или в случае, предусмотренном частью 1.1
статьи 57.3 Градостроительного кодекса Российской Федерации, условный номер образуемого зе-
мельного участка на основании утвержденных проекта межевания территории и (или) схемы рас-
положения земельного участка или земельных участков на кадастровом плане территории
16:45:020143:2113

Площадь земельного участка

4220 кв. м

Информация о расположенных в границах земельного участка объектах капитального строитель-
ства: Объекты капитального строительства отсутствуют.

Информация о границах зоны планируемого размещения объекта капитального строительства
в соответствии с утвержденным проектом планировки территории (при наличии):

Проект планировки территории утвержден

Обозначение (номер) характерной точки	Перечень координат характерных точек в системе координат, используемой для ведения Единого государственного реестра недвижимости	
	Y	X
-	-	-

Реквизиты проекта планировки территории и (или) проекта межевания территории в случае, если земельный участок расположен в границах территории, в отношении которой утверждены проект планировки территории и (или) проект межевания территории

Постановление исполнительного комитета Альметьевского муниципального района от 26.12.2007г. № 3256 «Об утверждении проектов планировок микрорайонов».

(указывается в случае, если земельный участок расположен в границах территории в отношении которой утверждены проект планировки территории и (или) проект межевания территории)

Градостроительный план подготовлен Комитетом земельно-имущественных отношений и градостроительной деятельности АМР РТ

(ф. и. о., должность уполномоченного лица, наименование органа)

М. П.
(при наличии)



(подпись)

Председатель

/И. Г. Пузырева/

(расшифровка подписи)

Дата выдачи

03.12.21

(ДД.ММ.ГГГГ)



ДОКУМЕНТ ПОДПИСАН
ЭЛЕКТРОННОЙ ПОДПИСЬЮ

СВЕДЕНИЯ О СЕРТИФИКАТЕ ЭП


Сертификат: 0292C3730055AD48914D965337AF486249

Владелец: Пузырёва Ильвира Гаязовна

Действителен с 28.06.2021 до 28.09.2022

1. Чертеж градостроительной

Чертеж градостроительного плана земельного участка М 1:1000

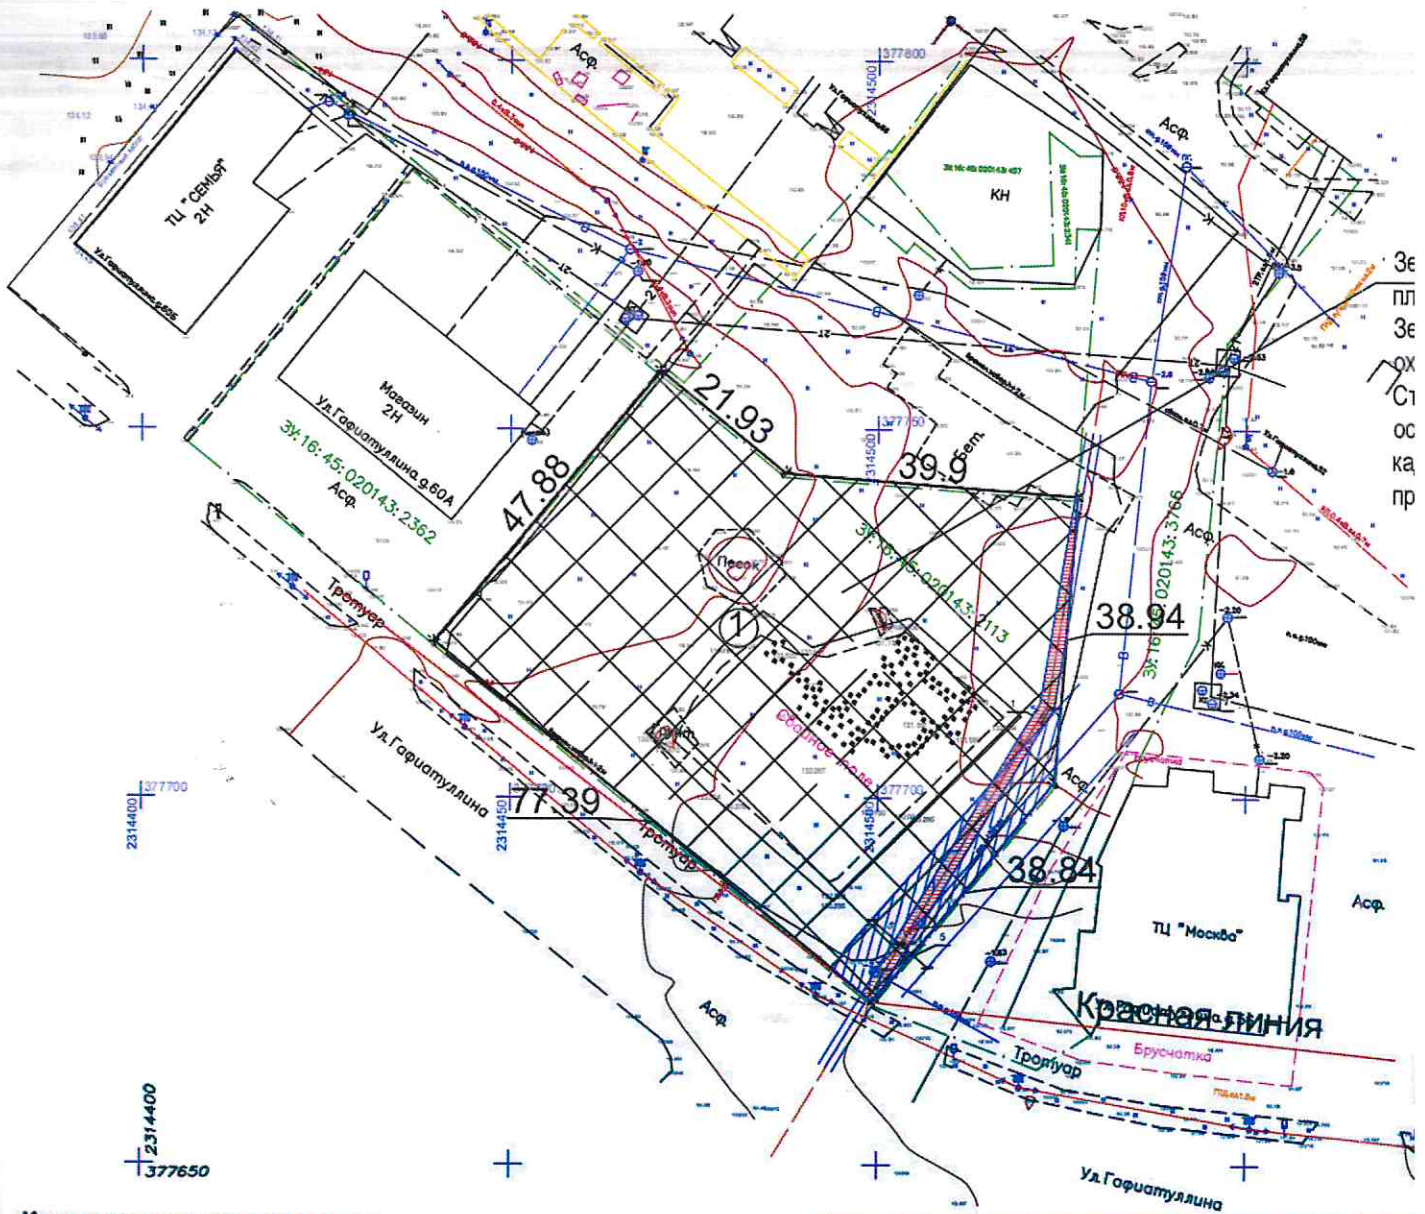

Каталог координат межевых знаков земельного участка:

Y=2314470.4000 X=377757.9800
 Y=2314439.6600 X=377721.2700
 Y=2314499.4690 X=377672.1599
 Y=2314524.0700 X=377702.2101
 Y=2314527.1300 X=377741.0300
 Y=2314487.3500 X=377744.0701
 Y=2314470.4000 X=377757.9800

Экспликация.

1. граница застройки

- Условные обозначения**
- - граница участка
 - - красная линия
 - X X - граница застройки
 - охранный зона водопровода
 - охранный зона КЛ. 10 кВ. гл.0.8 м



**ДОКУМЕНТ ПОДПИСАН
ЭЛЕКТРОННОЙ ПОДПИСЬЮ**

СВЕДЕНИЯ О СЕРТИФИКАТЕ ЭЛЕКТРОННОЙ ПОДПИСИ

Сертификат: 0292C3730055AD48914D96533

Владелец: Пузырёва Ильвира Гаязовна

Действителен с 28.06.2021 до 28.09.2022

Чертежи градостроительного плана земельного участка разработаны 26.11.2021г. на цифровой картографической основе территории МО "г. Альметьевск", выполненной ООО "ИННОГЕОТЕХ"


ого плана земельного участка

Ситуационный план М 1:10000

Земельный участок в границах красных линий площадью 4220 кв.м.

Земельный участок площадью 586 кв.м. попадает в охранную зону подземной теплосети.

Строительство объектов капитального строительства осуществляется в пределах земельного участка с кадастровым номером 16:45:020143:2113 с учетом проектной документации и СНиПов.

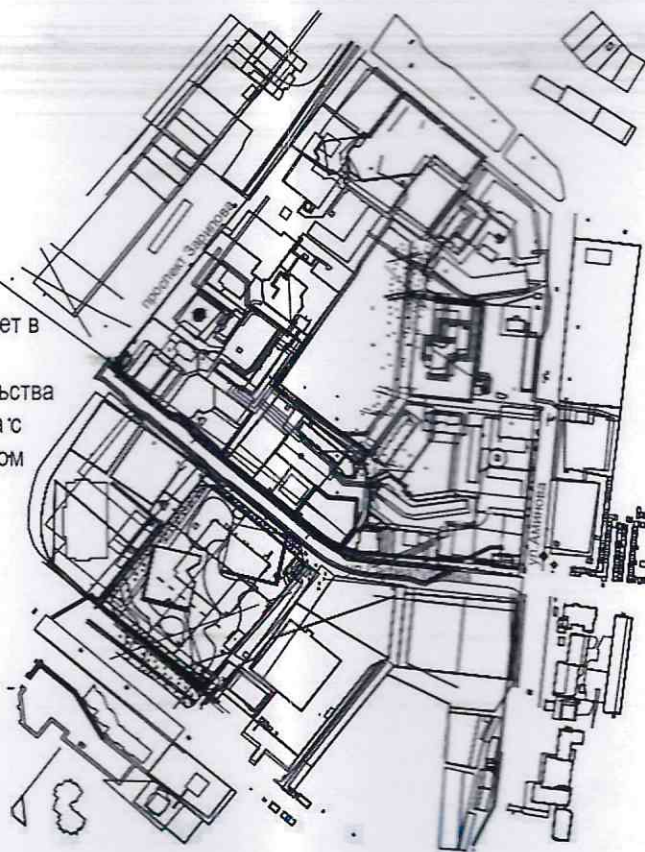

Фрагмент публичной кадастровой карты



Фрагмент карты градостроительного зонирования



ПИСАН
ДПИСЬЮ

Е ЭП

5337AF486249

Комитет земельно - имущественных отношений и градостроительной деятельности
Альметьевского муниципального района Республики Татарстан

Земельный участок, разрешенное использование: строительство многоквартирного жилого дома
Адрес: Республика Татарстан, Альметьевский муниципальный район, г. Альметьевск, ул. Гафатуллина, д. 60
Кадастровый номер 16:45:020143:2113

Площадь 4220 кв.м

Председатель Комитета земельно-имущественных отношений и градостроительной деятельности АМР РТ
Заместитель председателя Комитета земельно-имущественных отношений и градостроительной деятельности АМР РТ
Заместитель начальника отдела ИОГД

И.Г. Пузырева
Ю.И. Украинская
Р.Р. Усманова
О.В. Стрельникова

Масштаб 1:1000; 1:10000

Лист 3

2. Информация о градостроительном регламенте либо требованиях к назначению, параметрам и размещению объекта капитального строительства на земельном участке, на который действие градостроительного регламента не распространяется или для которого градостроительный регламент не устанавливается: *Земельный участок расположен в территориальной зоне - Ж4- зона застройки многоэтажными жилыми домами выше 9 этажей. Установлен градостроительный регламент.*

2.1. Реквизиты акта органа государственной власти субъекта Российской Федерации, органа местного самоуправления, содержащего градостроительный регламент либо реквизиты акта федерального органа государственной власти, органа государственной власти субъекта Российской Федерации, органа местного самоуправления, иной организации, определяющего, в соответствии с федеральными законами, порядок использования земельного участка, на который действие градостроительного регламента не распространяется или для которого градостроительный регламент не устанавливается: *Правила землепользования и застройки города Альметьевска Альметьевского муниципального района, утвержденные решением Совета Альметьевского муниципального района Республики Татарстан №366 от 25.12.2009г. (с изменениями).*

2.2. Информация о видах разрешенного использования земельного участка

Наименование вида разрешенного использования земельного участка	Описание вида разрешенного использования земельного участка	Код
Основные виды разрешенного использования земельных участков и объектов капитального строительства		
Многоэтажная жилая застройка (высотная застройка)	Размещение многоквартирных домов этажностью девять этажей и выше; благоустройство и озеленение придомовых территорий; обустройство спортивных и детских площадок, хозяйственных площадок и площадок для отдыха; размещение подземных гаражей и автостоянок, размещение объектов обслуживания жилой застройки во встроенных, пристроенных и встроенно-пристроенных помещениях многоквартирного дома в отдельных помещениях дома, если площадь таких помещений в многоквартирном доме не составляет более 15% от общей площади дома	2.6
Предоставление коммунальных услуг	Размещение зданий и сооружений, обеспечивающих поставку воды, тепла, электричества, газа, отвод канализационных стоков, очистку и уборку объектов недвижимости (котельных, водозаборов, очистных сооружений, насосных станций, водопроводов, линий электропередач, трансформаторных подстанций, газопроводов, линий связи, телефонных станций, канализаций, стоянок, гаражей и мастерских для обслуживания уборочной и аварийной техники, сооружений, необходимых для сбора и плавки снега)	3.1.1
Дошкольное, начальное и среднее общее образование	Размещение объектов капитального строительства, предназначенных для просвещения, дошкольного, начального и среднего общего образования (детские ясли, детские сады, школы, лицеи, гимназии, художественные, музыкальные школы, образовательные кружки и иные организации, осуществляющие деятельность по воспитанию, образованию и просвещению, в том числе зданий, спортивных сооружений, предназначенных для занятия обучающихся физической культурой и спортом)	3.5.1
Площадки для занятий спортом	Размещение площадок для занятия спортом и физкультурой на открытом воздухе (физкультурные площадки, беговые дорожки, поля для спортивной игры)	5.1.3
Оказание услуг связи	Размещение зданий, предназначенных для размещения пунктов оказания услуг почтовой, телеграфной, междугородней и международной телефонной связи	3.2.3
Бытовое обслуживание	Размещение объектов капитального строительства, предназначенных для оказания населению или ор-	3.3

	ганизациям бытовых услуг (мастерские мелкого ремонта, ателье, бани, парикмахерские, прачечные, химчистки, похоронные бюро)	
Общественное питание	Размещение объектов капитального строительства в целях устройства мест общественного питания (рестораны, кафе, столовые, закусочные, бары)	4.6
Обеспечение занятий спортом в помещениях	Размещение спортивных клубов, спортивных залов, бассейнов, физкультурно-оздоровительных комплексов в зданиях и сооружениях	5.1.2
Оборудованные площадки для занятий спортом	Размещение сооружений для занятия спортом и физкультурой на открытом воздухе (теннисные корты, автодромы, мотодромы, трамплины, спортивные стрельбища)	5.1.4
Условно разрешенные виды использования земельных участков и объектов капитального строительства		
Среднеэтажная жилая застройка	Размещение многоквартирных домов этажностью не выше восьми этажей; благоустройство и озеленение; размещение подземных гаражей и автостоянок; обустройство спортивных и детских площадок, площадок для отдыха; размещение объектов обслуживания жилой застройки во встроенных, пристроенных и встроенно-пристроенных помещениях многоквартирного дома, если общая площадь таких помещений в многоквартирном доме не составляет более 20% общей площади помещений дома	2.5
Гостиничное обслуживание	Размещение гостиниц, а также иных зданий, используемых с целью извлечения предпринимательской выгоды из предоставления жилого помещения для временного проживания в них	4.7
Объекты торговли (торговые центры, торгово-развлекательные центры (комплексы))	Размещение объектов капитального строительства, общей площадью свыше 5000 кв. м с целью размещения одной или нескольких организаций, осуществляющих продажу товаров, и (или) оказание услуг в соответствии с содержанием видов разрешенного использования с кодами 4.5, 4.6, 4.8 - 4.8.2; размещение гаражей и (или) стоянок для автомобилей сотрудников и посетителей торгового центра	4.2
Магазины	Размещение объектов капитального строительства, предназначенных для продажи товаров, торговая площадь которых составляет до 5000 кв. м	4.4
Общежития	Размещение зданий, предназначенных для размещения общежитий, предназначенных для проживания граждан на время их работы, службы или обучения, за исключением зданий, размещение которых предусмотрено содержанием вида разрешенного использования с кодом 4.7	3.2.4
Дома социального обслуживания	Размещение зданий, предназначенных для размещения домов престарелых, домов ребенка, детских домов, пунктов ночлега для бездомных граждан; размещение объектов капитального строительства для временного размещения вынужденных переселенцев, лиц, признанных беженцами	3.2.1
Обеспечение внутреннего правопорядка	Размещение объектов капитального строительства, необходимых для подготовки и поддержания в готовности органов внутренних дел, Росгвардии и спасательных служб, в которых существует военизированной служба; размещение объектов гражданской обороны, за исключением объектов гражданской обороны, являющихся частями производственных зданий	8.3
Развлекательные мероприятия	Размещение зданий и сооружений, предназначенных для организации развлекательных мероприятий, путешествий, для размещения дискотек и танцевальных площадок, ночных клубов, аквапарков, боулинга, аттракционов и т. п., игровых автоматов (кроме игрового оборудования, используемого для проведения азартных игр).	4.8.1

	игровых площадок	
Осуществление религиозных обрядов	Размещение зданий и сооружений, предназначенных для совершения религиозных обрядов и церемоний (в том числе церкви, соборы, храмы, часовни, мечети, молельные дома, синагоги)	3.7.1
Рынки	Размещение объектов капитального строительства, сооружений, предназначенных для организации постоянной или временной торговли (ярмарка, рынок, базар), с учетом того, что каждое из торговых мест не располагает торговой площадью более 200 кв. м; размещение гаражей и (или) стоянок для автомобилей сотрудников и посетителей рынка	4.3
Служебные гаражи	Размещение постоянных или временных гаражей, стоянок для хранения служебного автотранспорта, используемого в целях осуществления видов деятельности, предусмотренных видами разрешенного использования с кодами 3.0, 4.0, а также для стоянки и хранения транспортных средств общего пользования, в том числе в депо	4.9
Заправка транспортных средств	Размещение автозаправочных станций; размещение магазинов сопутствующей торговли, зданий для организации общественного питания в качестве объектов дорожного сервиса	4.9.1.1
Ремонт автомобилей	Размещение мастерских, предназначенных для ремонта и обслуживания автомобилей, и прочих объектов дорожного сервиса, а также размещение магазинов сопутствующей торговли	4.9.1.4
Связь	Размещение объектов связи, радиовещания, телевидения, включая воздушные радиорелейные, надземные и подземные кабельные линии связи, линии радификации, антенные поля, усилительные пункты на кабельных линиях связи, инфраструктуру спутниковой связи и телерадиовещания, за исключением объектов связи, размещение которых предусмотрено содержанием видов разрешенного использования с кодами 3.1.1, 3.2.3	6.8

2.3. Предельные (минимальные и (или) максимальные) размеры земельного участка и предельные параметры разрешенного строительства, реконструкции объекта капитального строительства, установленные градостроительным регламентом для территориальной зоны, в которой расположен земельный участок: *Предельные размеры земельных участков и предельные параметры разрешенного строительства, реконструкции объектов капитального строительства должны соответствовать показателям нижеприведенной таблицы*

Виды параметров и единицы измерения		Значения параметров применительно к основным разрешенным видам использования недвижимости	
		Многоквартирные дома выше 9 этажей	Для иных видов разрешенного строительства
Предельные параметры земельных участков			
Минимальная площадь	кв.м	2600	1
Предельные параметры разрешенного строительства в пределах участков			
Минимальный отступ строений от передней границы участка (в случаях, если иной показатель не установлен линией регулирования застройки)	м	0	0
Минимальные отступы строений от боковых границ участка	м	0	0
Минимальный отступ строений от задней границы участка	м	0	0
Максимальная высота здания	м	0	0

Показатели, не урегулированные в настоящей статье, определяются в соответствии с требованиями технических регламентов, нормативных технических документов (СП, СанПиН), нормативов градостроительного проектирования и других нормативных документов.

2.4. Требования к назначению, параметрам и размещению объекта капитального строительства на земельном участке, на который действие градостроительного регламента не распространяется или для которого градостроительный регламент не устанавливается (за исключением случая, предусмотренного пунктом 7.1 части 3 статьи 57.3 Градостроительного кодекса Российской Федерации):

Причины отнесения земельного участка к виду земельного участка, на который действие градостроительного регламента не распространяется или для которого градостроительный регламент не устанавливается	Реквизиты акта, регулирующего использование земельного участка	Требования к использованию земельного участка	Требования к параметрам объекта капитального строительства			Требования к размещению объектов капитального строительства	
			Предельное количество этажей и (или) предельная высота зданий, строений, сооружений	Максимальный процент застройки в границах земельного участка, определяемый как отношение суммарной площади земельного участка, которая может быть застроена, ко всей площади земельного участка	Иные требования к параметрам объекта капитального строительства	Минимальные отступы от границ земельного участка в целях определения мест допустимого размещения зданий, строений, сооружений, за пределами которых запрещено строительство зданий, строений, сооружений	Иные требования к размещению объектов капитального строительства
1	2	3	4	5	6	7	8
-	-	-	-	-	-	-	-

2.5. Предельные параметры разрешенного строительства, реконструкции объекта капитального строительства, установленные положением об особо охраняемых природных территориях, в случае выдачи градостроительного плана земельного участка в отношении земельного участка, расположенного в границах особо охраняемой природной территории:

Причины отнесения земельного участка к виду участка для конкретного градостроительного регламента не устанавливается	Реквизиты Положения об особо охраняемой природной территории	Реквизиты утвержденной документации по планировке территории	Функциональная зона	Зонирование особо охраняемой природной территории (да/нет)				Требования к размещению объектов капитального строительства		
				Виды разрешенного использования земельного участка	Требования к параметрам объекта капитального строительства	Максимальный процент застройки в границах земельного участка, определяемый как отношение суммарной площади земельного участка, которая может быть застроена, ко всей площади земельного участка	Предельное количество этажей и (или) предельная высота зданий, строений, сооружений	Иные требования к параметрам объекта капитального строительства	Иные требования к размещению объектов капитального строительства	
1	2	3	4	5	6	7	8	9	10	11
-	-	-	-	-	-	-	-	-	-	-

3. Информация о расположенных в границах земельного участка объектах капитального строительства и объектах культурного наследия

3.1. Объекты капитального строительства

№ _____, _____ *Не имеются*, _____,
(согласно чертежу(ам) градостроительного плана) (назначение объекта капитального строительства, этажность, высотность, общая площадь, площадь застройки)

инвентаризационный или кадастровый номер, _____,

3.2. Объекты, включенные в единый государственный реестр объектов культурного наследия (памятников истории и культуры) народов Российской Федерации

№ _____ *отсутствуют*, _____ *Информация отсутствует*, _____,
(согласно чертежу(ам) градостроительного плана) (назначение объекта культурного наследия, общая площадь, площадь застройки)

(наименование органа государственной власти, принявшего решение о включении выявленного объекта культурного наследия в реестр, реквизиты этого решения)

регистрационный номер в реестре _____ от _____ (дата)

4. Информация о расчетных показателях минимально допустимого уровня обеспеченности территории объектами коммунальной, транспортной, социальной инфраструктур и расчетных показателях максимально допустимого уровня территориальной доступности указанных объектов для населения в случае, если земельный участок расположен в границах территории, в отношении которой предусматривается осуществление деятельности по комплексному и устойчивому развитию территории:

Информация о расчетных показателях минимально допустимого уровня обеспеченности территории								
Объекты коммунальной инфраструктуры			Объекты транспортной инфраструктуры			Объекты социальной инфраструктуры		
Наименование вида объекта	Единица измерения	Расчетный показатель	Наименование вида объекта	Единица измерения	Расчетный показатель	Наименование вида объекта	Единица измерения	Расчетный показатель
1	2	3	4	5	6	7	8	9
-	-	-	-	-	-	-	-	-
Информация о расчетных показателях максимально допустимого уровня территориальной доступности								
Наименование вида объекта	Единица измерения	Расчетный показатель	Наименование вида объекта	Единица измерения	Расчетный показатель	Наименование вида объекта	Единица измерения	Расчетный показатель
1	2	3	4	5	6	7	8	9
-	-	-	-	-	-	-	-	-

5. Информация об ограничениях использования земельного участка, в том числе если земельный участок полностью или частично расположен в границах зон с особыми условиями использования территорий: *Земельный участок частично расположен в границах зон с особыми условиями использования территории:*

- охранная зона водопровода – 297 кв.м.;
- охранная зона КЛ. 10 кВ. гл.0.8 м – 134 кв.м.

6. Информация о границах зон с особыми условиями использования территорий, если земельный участок полностью или частично расположен в границах таких зон:

Наименование зоны с особыми условиями использования территории с указанием объекта, в отношении которого установлена такая зона	Перечень координат характерных точек в системе координат, используемой для ведения Единого государственного реестра недвижимости		
	Обозначение (номер) характерной точки	X	Y
1	2	3	4
охранная зона водопровода	1	2314494.077	377676.591
	2	2314495.526	377679.033
	3	2314495.881	377679.565
	4	2314524.909	377712.838
	5	2314524.070	377702.210
	6	2314499.477	377672.170
	1	2314494.077	377676.591
охранная зона КЛ. 10 кв. гл.0.8 м	1	2314526.760	377741.058
	2	2314522.082	377713.000
	3	2314497.988	377673.375
	4	2314499.462	377672.165
	5	2314499.755	377672.510
	6	2314523.984	377712.248
	7	2314525.610	377722.000
	8	2314527.130	377741.030
	1	2314526.760	377741.058

7. Информация о границах публичных сервитутов

Информация отсутствует

Обозначение (номер) характерной точки	Перечень координат характерных точек в системе координат, используемой для ведения Единого государственного реестра недвижимости	
	X	Y
-	-	-

8. Номер и (или) наименование элемента планировочной структуры, в границах которого расположен земельный участок ул. Гафиатуллина

9. Информация о технических условиях подключения (технологического присоединения) объектов капитального строительства к сетям инженерно-технического обеспечения, определенных с учетом программ комплексного развития систем коммунальной инфраструктуры поселения, городского округа: Технологическое присоединение к сетям АО «Альметьевск-Водоканал»

(вх. № 4817/13924арх1 от 08.07.2021 г.) Срок действия технологических условий в течении трех лет с момента заключения договора о подключении(технологическом присоединении) к сетям АО «Альметьевск-Водоканал»

Резерв мощности 44.15 м³/сут.

Ближайшая точка подключения:

- к сетям водоснабжения : полиэтиленовый водовод Ду 400 мм по ул. Ю.Аминова;

- к сетям водоотведения: водоотведения железобетонный канализационный коллектор Ду 800мм по ул. Ю.Аминова.

Техническое условие подключения к сетям инженерно-технического обеспечения АО «Сетевая компания» (вх. 4713/зем1 от 09.07.2021г.)

Максимальная нагрузка подключения (технологического присоединения) объектов капитального строительства к сетям инженерно-технологического обеспечения: 15 кВт.

Сроки подключения (технологического присоединения) объектов капитального строительства к сетям инженерно-технологического обеспечения: участок технологически присоединен к электрическим сетям АО «СК».

Реквизиты документа, содержащего информацию технических условиях подключения (технологического присоединения) объектов капитального строительства к сетям – технического обеспечения: ТУ 2016/АЭС/Ф110/Т367 от 09.09.2016.

Информация о техническом подключении к сетям инженерно-технического обеспечения ООО «Газпром Трансгаз Казань»

ООО «Газпром Трансгаз Казань» (исх. № 11093/6 от 06.07.2021г.) информация отсутствует.

10. Реквизиты нормативных правовых актов субъекта Российской Федерации, муниципальных правовых актов, устанавливающих требования к благоустройству территории

Решение Альметьевского городского Совета № 47 от 06.10.2016г.

11. Информация о красных линиях:

Обозначение (номер) характерной точки	Перечень координат характерных точек в системе координат, используемой для ведения Единого государственного реестра недвижимости	
	X	Y
1	377664.6069	2314570.3128
2	377672.1608	2314499.4679
3	377728.2663	2314426.1764