


- Условные обозначения
- граница участка по ГПЗУ РФ-50-5-03-0-00-2021-06052 граница проектирования
 - граница территории благоустройства выполняется по отдельному проекту
 - красные линии
 - проектируемое здание
 - Граница подземного гаража
 - Подпорная стенка
 - тротуары, площадки
 - тротуары на усиленном основании
 - проезды, автостоянки
 - автостоянки для инвалидов
 - газон
 - площадки с покрытием из резиновой крошки
 - основные входы в жилую группу
 - основные входы в помещения БКТ
 - выходы из подземного паркинга
 - машиноместа для временного хранения гостей жилого дома
 - машиноместа для автомобилей персонала и посетителей встроенных помещений общественного назначения
 - ⑧ — номер по экспликации
 - движение автотранспорта по прилегающей территории
 - движение автотранспорта по проектируемой территории
 - движение пожарной техники по территории
 - движение пешеходов по территории, в том числе МГН
 - движение велосипедистов по территории
 - въезды/выезды на территорию
 - въезды/выезды в подземный паркинг
 - санитарный разрыв от площадок ТБО
 - санитарный разрыв от ТП
 - проектируемое ограждение с калиткой
 - понижение бортового камня для прохода маломобильных групп населения
 - СП — спортивные площадки
 - ДП — детские площадки
 - ПО — площадки отдыха
 - ТБО — площадки ТБО

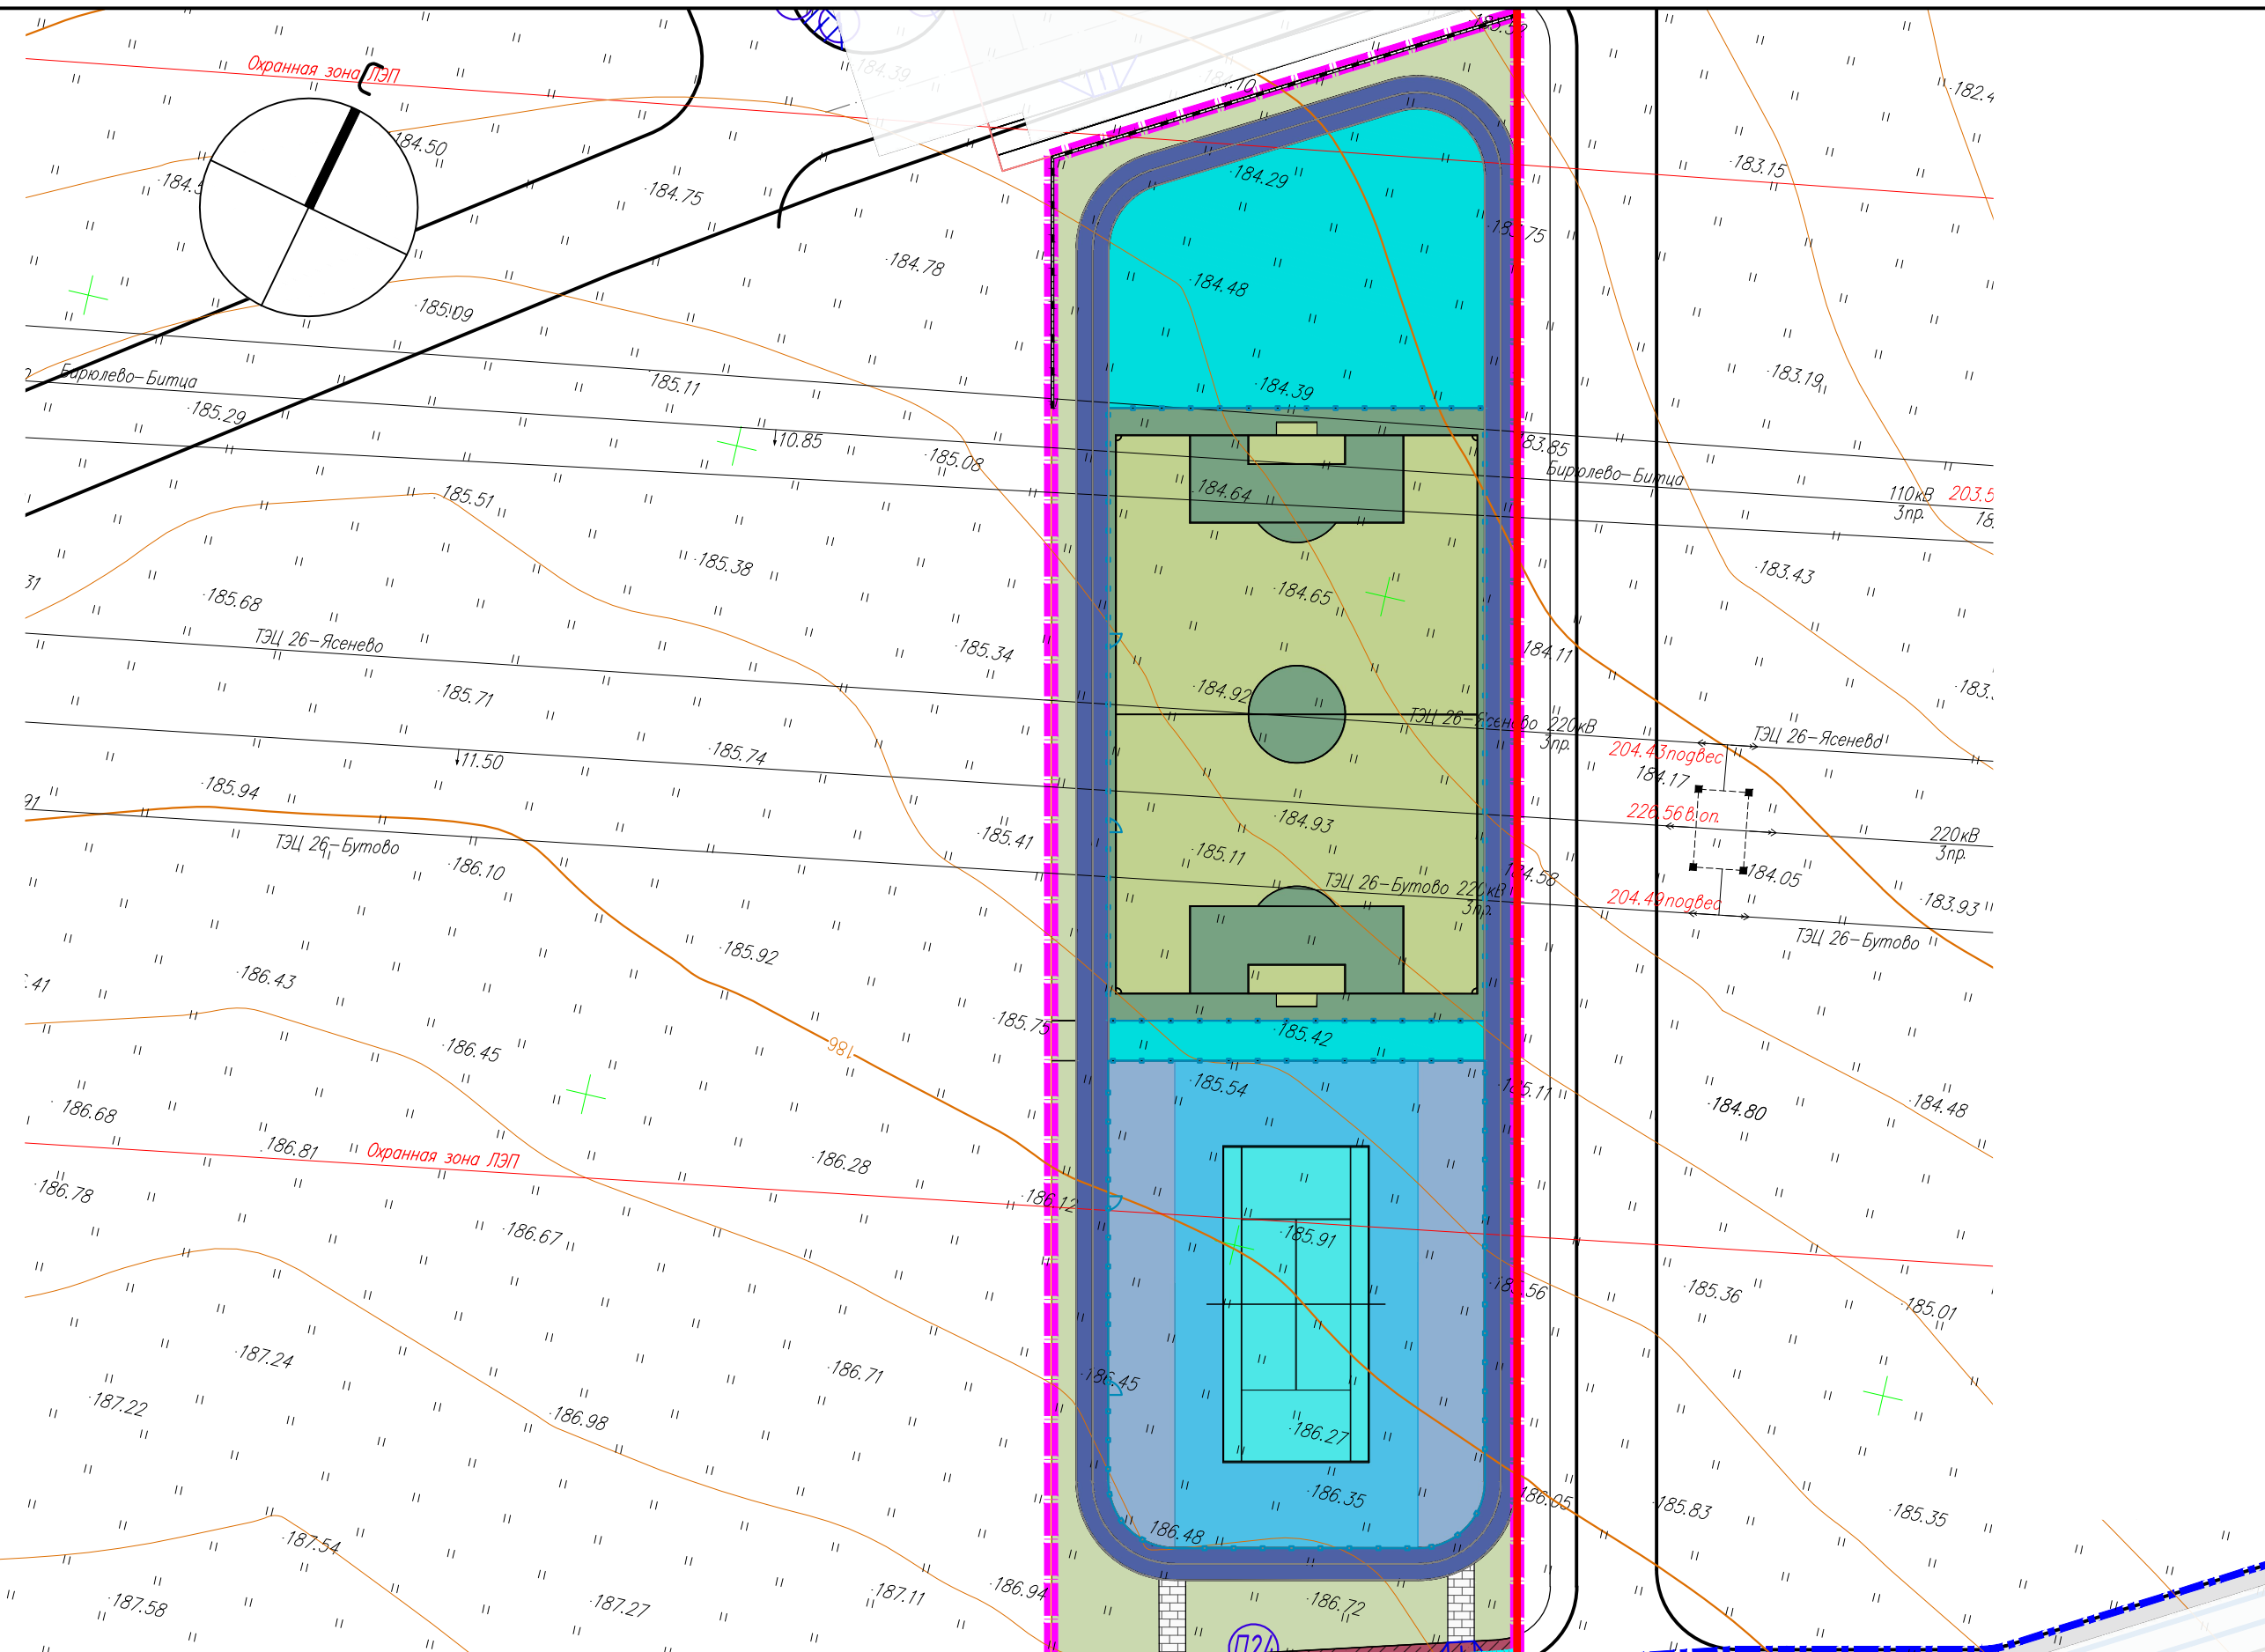

Экспликация зданий и сооружений

Номер по плану	Наименование	Примечание
8	Жилой дом (корпус №8)	проектир.
27	Въездная рампа подземного гаража	проектир.
40.11 40.13 40.14	Трансформаторная подстанция	проектир.

- Условные обозначения:
- d=150мм — Водопровод
 - d=200мм — Канализация
 - d=200мм — Канализация дренажная
 - d=200мм — Канализация ливневая
 - 0.4кВ Зк. — Электрокабель низковольтный
 - 1квб.10кВ — Электрокабель высоковольтный
 - Зомте — Кабель связи
 - d=2х150 — Теплотрасса
 - d=80ср.д. — Газопровод
 - 1к. — Газозащита
 - — Граница съемки


Данный инженерно-топографический план смонтирован в электронном виде на геоодоснове, выданной ООО "Транспроектинжиниринг" в мае-июне 2020 году и является его точной копией.

Главный инженер проекта  Крылов Д.В.

ПРИМЕЧАНИЯ
 Настоящий чертеж разработан на основании:
 - задания на проектирование;
 - разработанного и утвержденного Проекта планировки территории;
 - инженерно-геодезических и инженерно-геологических изысканий, выполненных ООО "Транспроектинжиниринг" в мае-июне 2020 году;
 - архитектурно-планировочных чертежей проектируемых зданий.

Благоустройство тротуаров, проездов в границах УДС разрабатывается по отдельному проекту и вводится совместно с жилым домом.

- Примечание:
- 1 Система координат МСК-50 (зона 2).
 - 2 Система высот Балтийская, 1977г.
 - 3 Сплошные горизонталы проведены через 0.5 м.
 - 4 Топографический план составлен по материалам съемки, выполненной ООО "Транспроектинжиниринг" в мае-июне 2020 года.

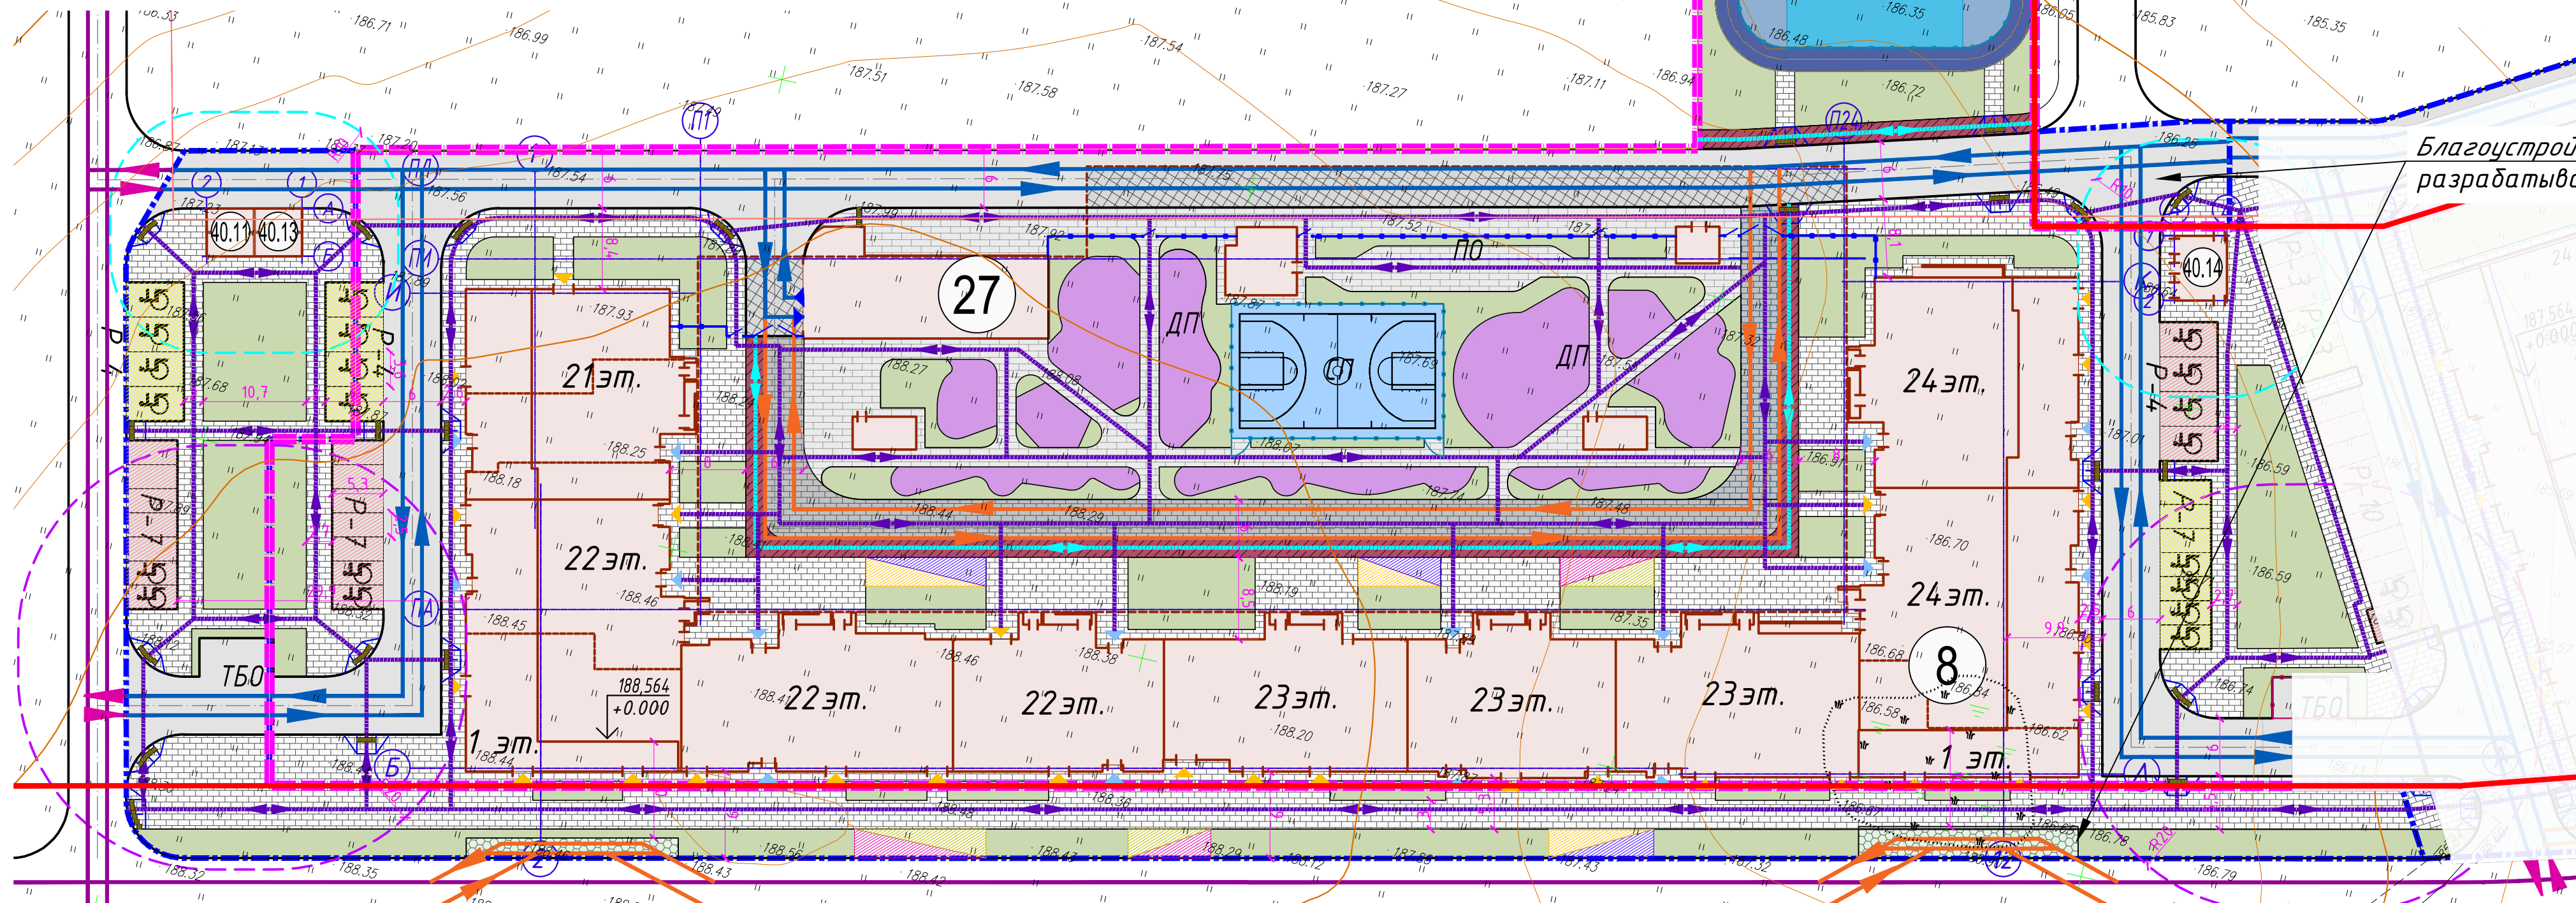

022-2020-02-ИГДИ-Г.4				Заказчик: ООО «ФСК Девелопмент»		
"Комплексная многоэтажная жилая застройка, по адресу: Московская область, Ленинский район, с/п Булатниковское, пос. Битца".						
Изм.	Кол.уч.	Лист	Н док.	Подп.	Дата	Стадия Лист Листов
Разработал	Егоршева	1	1	М	06.20	п 1 10
Проверил	Чельшева	2	1	Ч	06.20	
Норм.контр.	Чернованов	3	1	Ч	06.20	
Нач.отд.	Лучшев	4	1	Л	06.20	
Инженерно-топографический план				Институт Транспроектинжиниринг		
Масштаб 1:500				Бц-8-27-ПЗУ		
Многоэтажная жилая застройка по адресу: Московская область, Ленинский городской округ, пос. Битца						
Изм.	Кол.Уч.	Лист	№ док	Подпись	Дата	Стадия Лист Листов
ГИП	Крылов	1	1	М	11.2021	Многоэтажное жилое здание №8 со встроенными помещениями общественного назначения; подземная автостоянка №27
Глав.арх.	Дворецкая	2	1	Д	11.2021	п 2
Нач.отд.	Сазонов	3	1	С	11.2021	
Разработал	Сергеева	4	1	С	11.2021	
Н.контр.	Дворецкая	5	1	Д	11.2021	
Схема планировочной организации земельного участка. М1:500				ООО "СТРОЙПРОЕКТ-1"		

Взам. Инв. №
 Подпись и дата
 Инв. № подл.