

ВЕДОМОСТЬ ЗДАНИЙ СТРОЕНИЙ И СООРУЖЕНИЙ

№ п/п	Наименование и обозначение	Этажность	Количество		Площадь, м ²				Строительный объем, м ³		
			зданий	квартир	застройки		общая		зданий	всего	
					здания	всего	здания	всего			
1	8-ми эт. секция жилого дома	8	1	78	78	1042,4	1042,4	5922,7	5922,7	21852,7	21852,7
2	5-ти эт. секция жилого дома	5	1	28	28	563,9	563,9	2420,7	2420,7	8998,9	8998,9
3	8-ми эт. секция жилого дома	8	1	79	79	1042,4	1042,4	5945,9	5945,9	21852,7	21852,7
4	17-ти эт. секция жилого дома	17	1	185	185	722,3	722,3	11754,6	11754,6	42007,3	42007,3
5	17-ти эт. секция жилого дома	17	1	169	169	726,7	726,7	11786,9	11786,9	42263,8	42263,8
6	Подземная автостоянка	1	1	-	-	2549,6	2549,6	2265,8	2265,8	11473,2	11473,2


УСЛОВНЫЕ ОБОЗНАЧЕНИЯ

Графическое изображение	Наименование
	Красная линия
	Граница участка 59:01:44:10754:273 (для размещения объекта капитального строительства)
	Граница дополнительных участков (земельнозавоение)
	№ объекта капитального строительства
	Место допустимого размещения зданий, строений и сооружений в соответствии с ГПЗУ РФ-59-2-03-0-00-2021-1750
	Граница возможной предельной высоты жилой застройки не более 17 этажей
	Граница возможной предельной высоты жилой застройки не более 8 этажей
	Кадастровые номера земельных участков
	Объекты строительства
	Условная граница благоустройства 1 этапа
	Отсыпка бетонная
	Съезд с тротуара по узлу см. лист 6
	Демантируемые сооружения
	Калитки, ворота
	Ограждение территории
	Санитарно-защитная зона
	Велосипедная дорожка
	Деревья вырубаемые

ВЕДОМОСТЬ КООРДИНАТ ПОВОРОТНЫХ ТОЧЕК ЗЕМЕЛЬНОГО УЧАСТКА (МСК)

№ точки по плану	X	Y	№ точки по плану	X	Y
1	516999,79	2227803,51	6	516894,3	2227766,05
2	516993,34	2227855,02	7	516969,79	2227776,09
3	516993,09	2227857	8	516983,14	2227777,86
4	516884,8	2227843,4	9	516987,17	2227779,72
5	516886,26	2227831,5	10	516983,98	2227801,45
			11	516998,52	2227803,34

1010-21-3.2-ПЗУ							
1	-	Зам.	21-22	03.22	Комплекс жилых зданий со встроенно-пристроенными помещениями общественного назначения и подземными автостоянками в кварталах 75а, 75б в Дзержинском районе г. Перми. За очередь строительства		
ИЗМ.	КОЛ. Ч.	ЛИСТ	№ ДОК.	ПОДПИСЬ		ДАТА	
					Масштабный жилой дом со встроенно-пристроенными помещениями общественного назначения и подземной автостоянкой. Позиция 3.2		
Архитектор	Габова Л.			02.22	Схема планировочной организации земельного участка М 1:500		
Н. контр.	Васина			02.22			
ГИП	Ханфинова			02.22			
					СТАДИЯ	ЛИСТ	ЛИСТОВ
					П	2	
					ООО "ТЕРМОПРОЕКТ"		

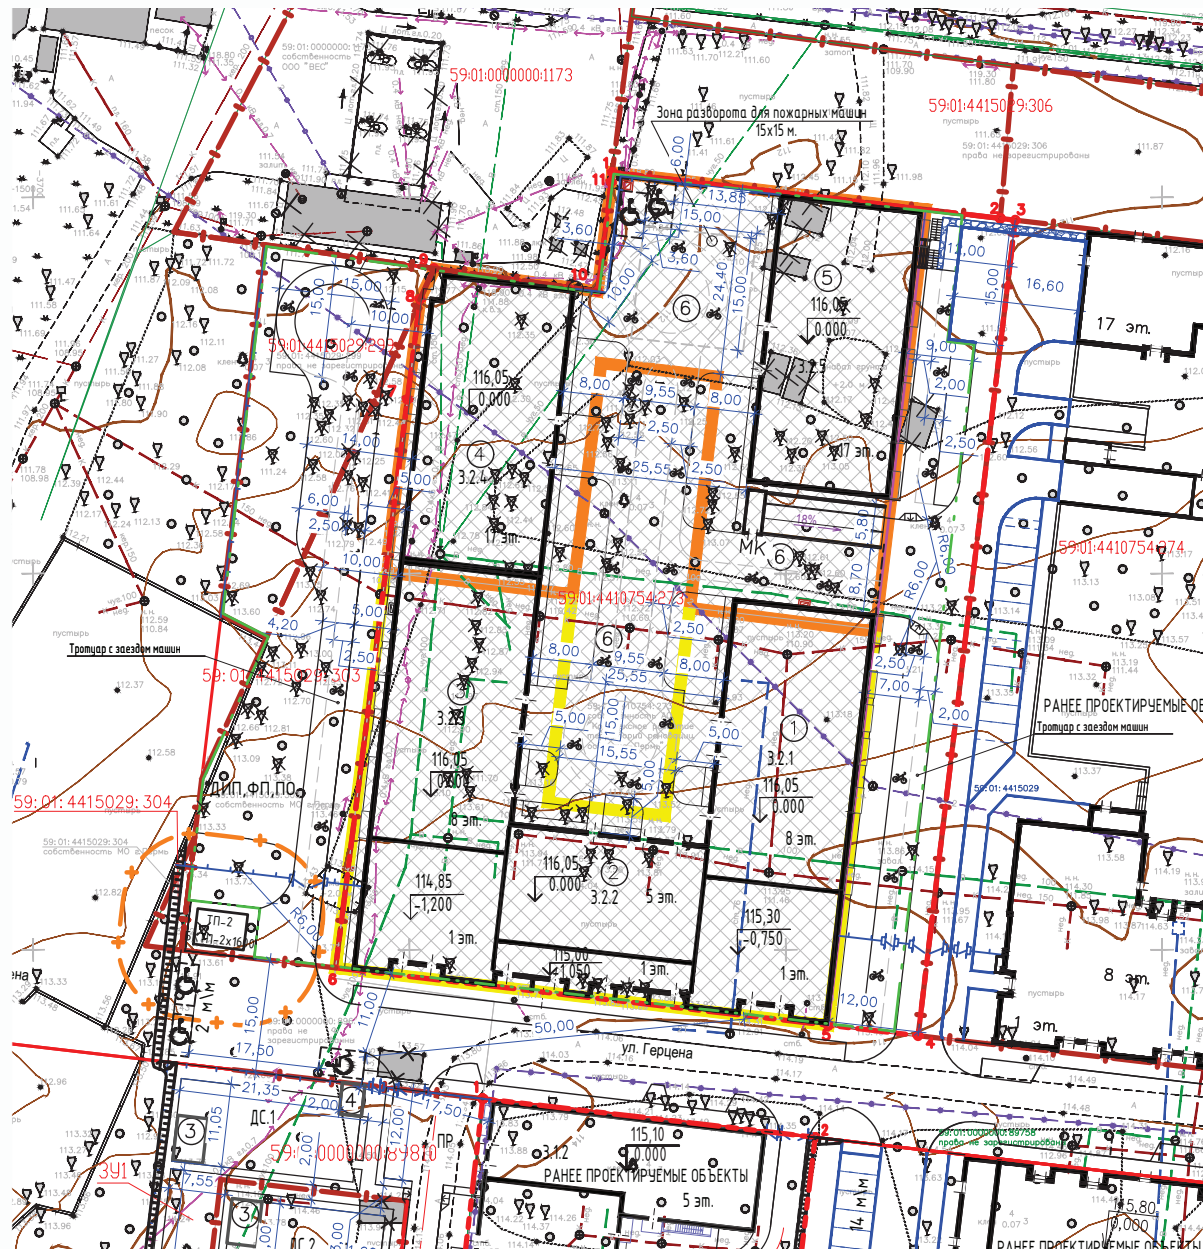

СОГЛАСОВАНО:

 Имя, Ф.И.О.
 Взам. инж. Н.
 Подпись и дата