


### Экспликация зданий и сооружений

Номер по ген-плану	Наименование	Примечание
1	Многоквартирный жилой дом	Индивидуальный проект
2	Трансформаторная подстанция	Индивидуальный проект
3	ДГУ	Заводского изготовления
4	ЛОС (ООО НПП "Полихим")	Заводского изготовления

### Ведомость проектируемых площадок

Обозначение	Наименование	Площадь, м²	Примечание
А	Детская площадка	200.0	
Б	Площадка для отдыха взрослых	57.0	
В	Площадка для сушки белья	52.0	
Г	Площадка для чистки вещей	35.0	
Д	Площадка для занятий физкультурой	214.0	
Е	Площадка для мусорных контейнеров и КГО	15.0	
Р <sub>1</sub>	Площадка для стоянки автомобилей на 6 м/мест	104.55	
Р <sub>2</sub>	Площадка для стоянки автомобилей на 7 м/мест	92.75	
Р <sub>3</sub>	Площадка для стоянки автомобилей на 5 м/мест	66.25	
Р <sub>4</sub>	Площадка для стоянки автомобилей на 9 м/мест	139.96	

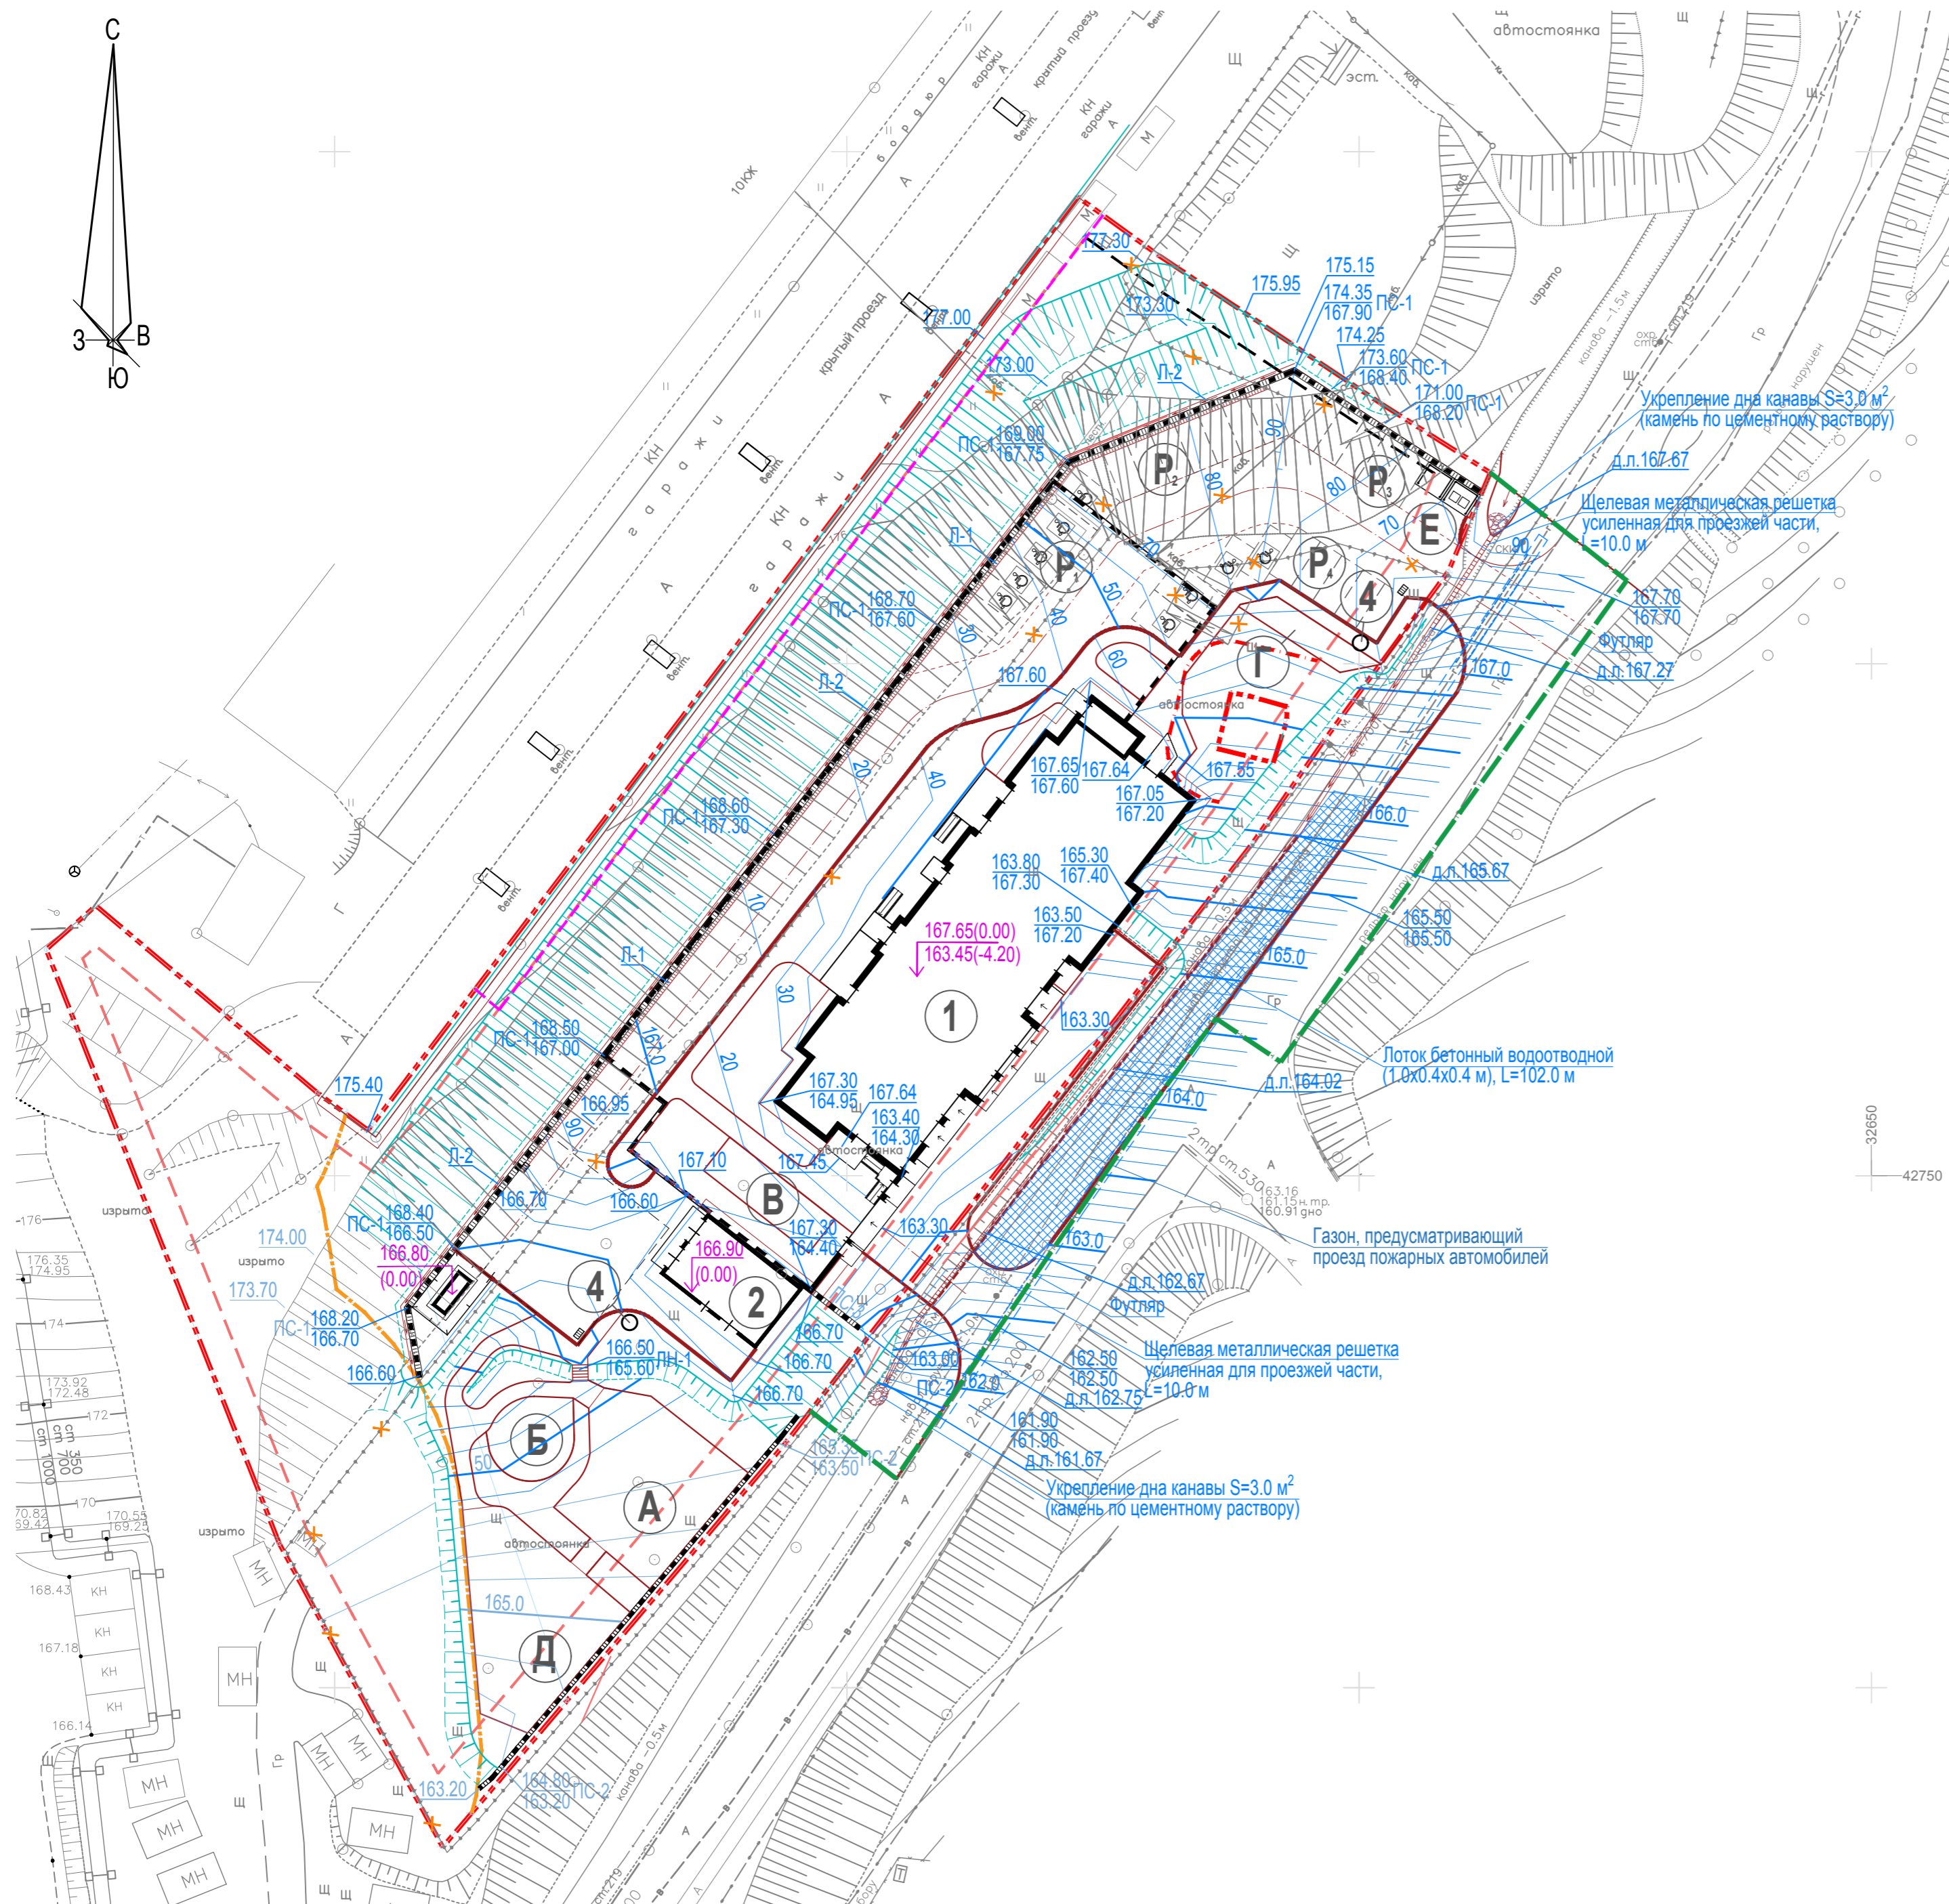

Перед началом строительных работ выполнить:

- снос существующих сооружений;
- вынос инженерных сетей;
- вывоз строительного мусора.

- — — — — Граница отведенного участка
- — — — — Граница, в которой разрешается размещение объектов капитального строительства
- - - - - Граница территории охранной зоны объекта культурного наследия федерального значения "Саперный редут №4 Владивостокской крепости"
- - - - - Граница охранной зоны коммунальных тепловых сетей
- — — — — Граница благоустройства

25-02-2021-ПЗУ					
Многоквартирный жилой дом в районе ул. Нейбута, 81, в г. Владивостоке					
Изм.	Кол.уч.	Лист	№ док.	Подпись	Дата
Исполнил	Луцк			<i>Луцк</i>	07.21
Проверил	Шунтова			<i>Шунтова</i>	07.21
Нач. отдела	Онучина С.А.			<i>Онучина</i>	07.21
ГИП	Онучин			<i>Онучин</i>	07.21
Н. контроль	Шунтова			<i>Шунтова</i>	07.21
Схема планировочной организации земельного участка				Стадия	Лист
				П	2
Схема планировочной организации земельного участка. М1:500				ИП Онучина А.А.	

