


Экспликация проектируемых зданий и сооружений

Номер на плане	Наименование	Примечание
2.1	Жилой 15-25 этажный дом	Проектируемая застройка 2-ой этап
2.2	Жилой 15-24 этажный дом	Проектируемая застройка 2-ой этап
2.4	Жилой 33-этажный дом адвексионный	Проектируемая застройка 2-ой этап
ПМ1	1-этажный ИЖК	Проектируемая застройка 2-ой этап
ПМ1	Трансформаторная подстанция	Проектируемая застройка 2-ой этап

Номер на плане	Наименование
ПО	Площадка озвона
ДП	Детская площадка
СП	Спортивная площадка



СХЕМА ФОРМИРОВАНИЯ ЗЕМЕЛЬНЫХ УЧАСТКОВ

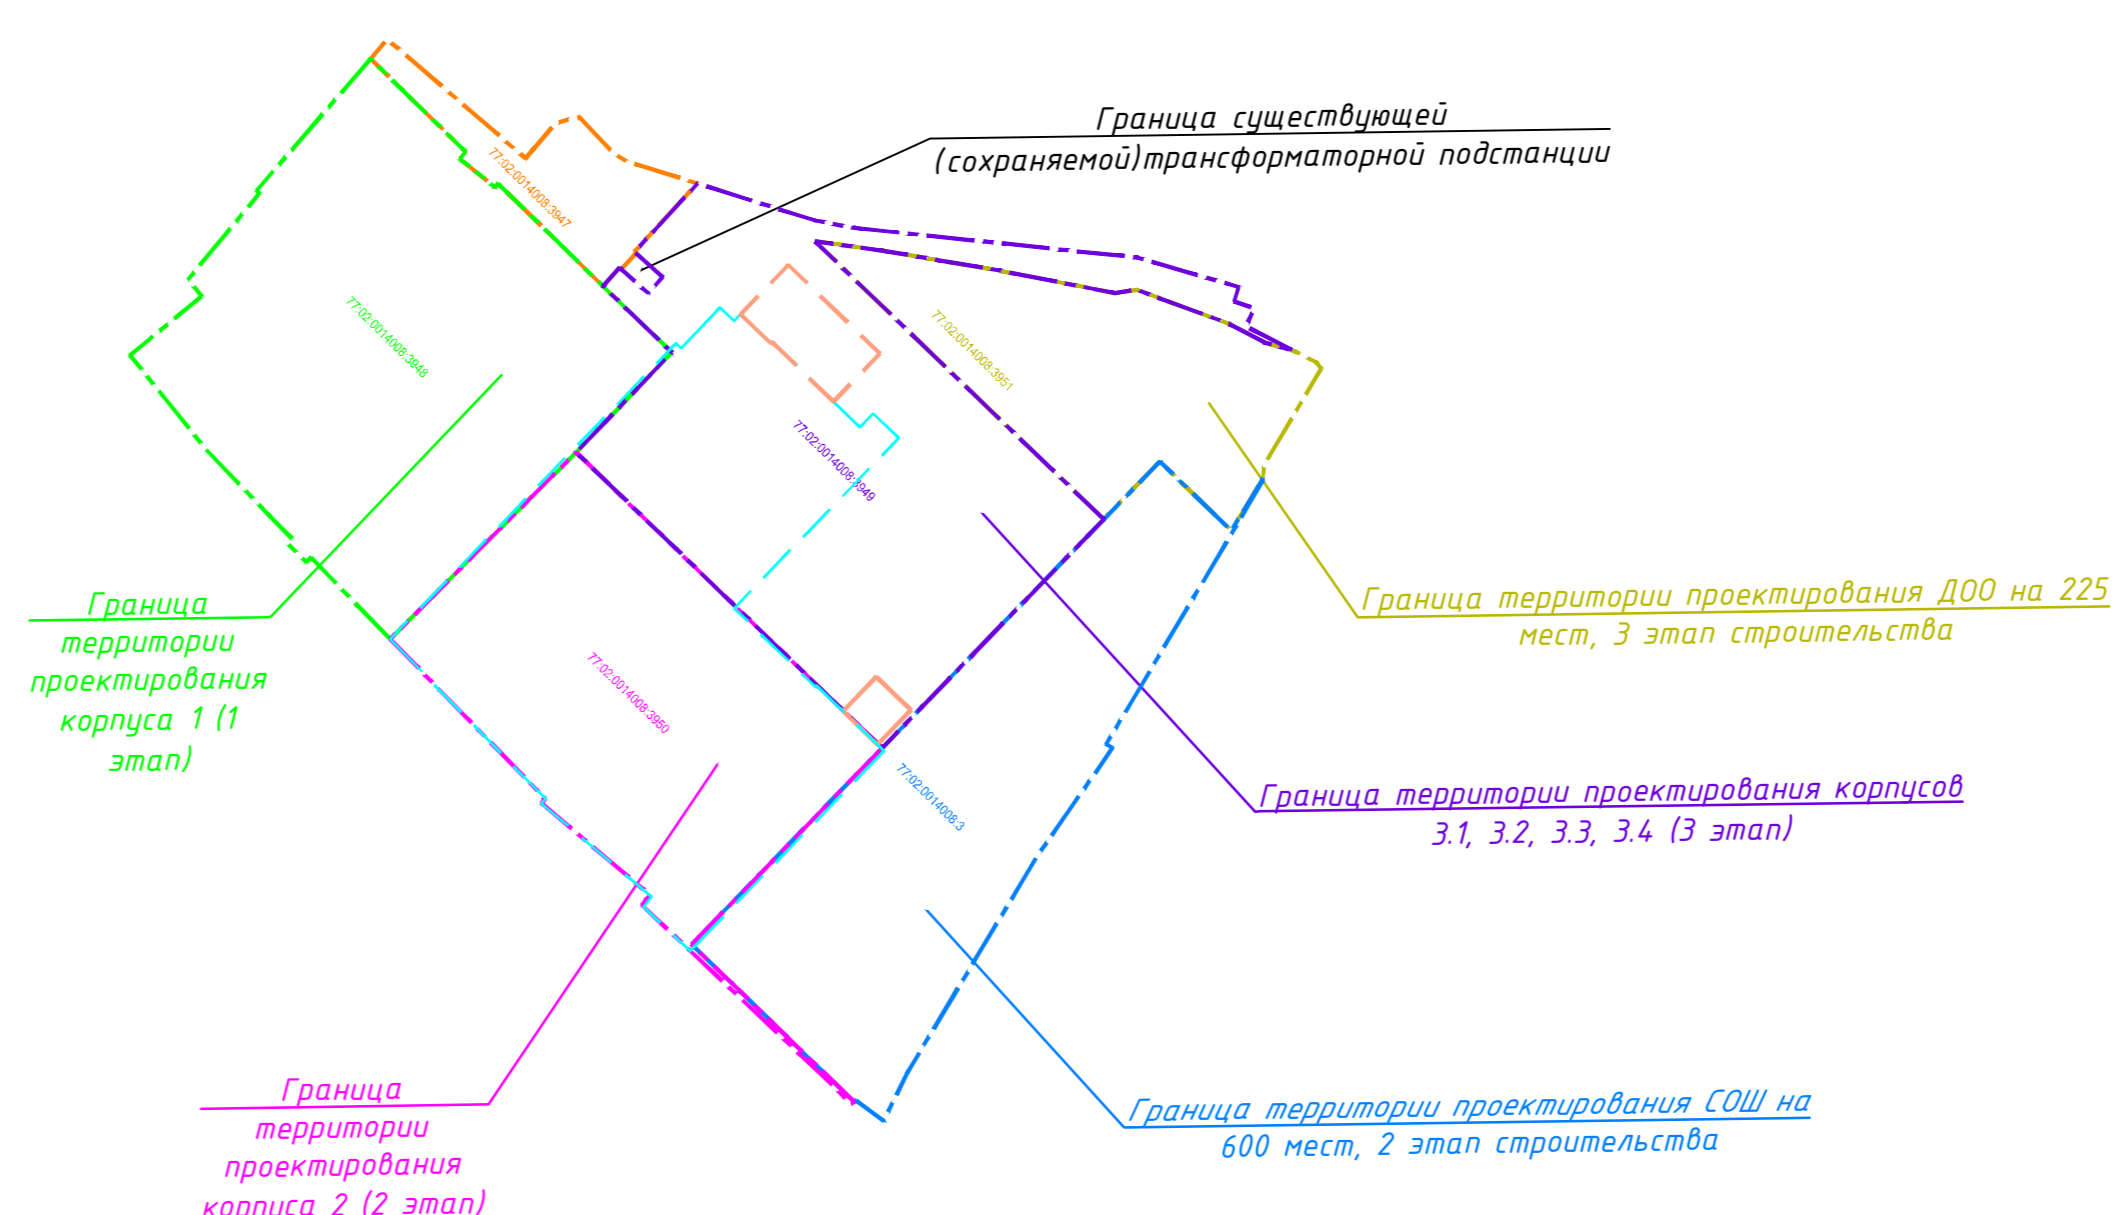

Условные обозначения

Условные обозначения	Наименование
—	Линии градостроительного регулирования
—	Граница территории проектируемого многоэтажного жилого дома с подземной автостоянкой 2-ой этап строительства
—	Граница дополнительного благоустройства
—	Граница ЗУ 77:02:001:4008:3950
—	Граница ЗУ 77:02:001:4008:3
—	Граница ЗУ 77:02:001:4008:3949
—	Граница ЗУ 77:02:001:4008:3951
—	Граница ЗУ 77:02:001:4008:3948
—	Граница ЗУ 77:02:001:4008:3947
■	Проектируемая застройка 2-й этап строительства
■	Проектируемые нежилые помещения 2-й этап строительства
—	Проектируемая подземная автостоянка
■	Проезд с асфальтобетонным покрытием
■	Гостевая автостоянка жилых домов с покрытием из тротуарной плитки
■	Пешеходные тротуары с покрытием из тротуарной плитки
■	Условные пешеходные тротуары с покрытием из тротуарной плитки, с возможностью проезда пожарной техники
■	Пешеходные тротуары с покрытием из тротуарной плитки над паркингом
■	Условные пешеходные тротуары с покрытием из тротуарной плитки, с возможностью проезда пожарной техники над паркингом
■	Отсыпка с покрытием из плитки
■	Площадки с покрытием из резинового покрытия
■	Песок кварцевый на детских площадках
■	Площадки с покрытием из гравийного отсева
■	Покрытие из газонной решетки с заполнением ячеек грунтом (посев газона цветущего), с возможностью проезда пожарной техники над паркингом
■	Покрытие из газонной решетки с заполнением ячеек грунтом (посев газона цветущего), с возможностью проезда пожарной техники
■	Покрытие из решетки с заполнением ячеек гранитным отсеком, с возможностью проезда пожарной техники над паркингом
■	Покрытие из решетки с заполнением ячеек гранитным отсеком, с возможностью проезда пожарной техники над паркингом
■	Газон рулонный обыкновенный
■	Газон посевной обыкновенный
■	Цветники
■	Живая изгородь
■	Покрытие из сосновой щепки
■	Бетонные плиты 900x300x80 мм (без факса) с шагом 50-300 мм заполнение газоном
■	Парковочные места для ММН (в том числе для инвалидов-колясочников)
■	Границы территории, занимаемой детскими игровыми площадками, площадками отдыха и занятий физкультурой взрослого населения
■	Санитарный разрыв 20м от площадок для мусоросборников
■	Направление бегущих пожарных машин
■	Зона стоянки пожарной техники
■	Пожарные проезды
■	Направление движения автотранспорта

Условные обозначения линий градостроительного регулирования

Объект	Объект	Объект
Граница территории проектируемого многоэтажного жилого дома с подземной автостоянкой 2-ой этап строительства	
Условные обозначения подземных инженерных коммуникаций

Объект	Объект	Объект
водопровод (холодный)	канализация	газопровод
канализация	газопровод	теплотрасса
газопровод	теплотрасса	кабель МОСЭНЕРГО
кабель МОСЭНЕРГО	кабель МТС	кабель связи УТО
кабель связи УТО	кабель связи УТО	кабель связи УТО
кабель связи УТО	кабель связи УТО	кабель связи УТО

Таблица МАФ

Поз.	Обозначение	Производитель	Наименование	Кол-во	Примечание
FE1	⊗	Керучи	Комплекс стартовый_К-013	1	
FE2	⊗	Керучи	Комплекс стартовый_К-038	1	https://keruchi.ru/
FE3	⊗	Турник Двина_К-014	Турник Двина_К-014	1	
FE4	⊗	Балконирование сеть_М0831-1001	Балконирование сеть_М0831-1001	1	
FE5	⊗	Бревна - Валюны с веревкой_М0821-0901	Бревна - Валюны с веревкой_М0821-0901	1	
FE6	⊗	Ганки_М0815-1001	Ганки_М0815-1001	1	
FE7	⊗	Домик с крышей_М0401-0601	Домик с крышей_М0401-0601	1	
FE8	⊗	Трамплин_М0104-0002	Трамплин_М0104-0002	1	
FE9	⊗	Начало-баланс для 2-ух_М0105-0502	Начало-баланс для 2-ух_М0105-0502	1	
FE10	⊗	Качели_М0106-0001	Качели_М0106-0001	1	https://www.korpan.ru/
FE11	⊗	Комбинация с пеньками_М0212-0002	Комбинация с пеньками_М0212-0002	1	
FE12	⊗	Мульты Бамба_М01026-1001	Мульты Бамба_М01026-1001	1	
FE13	⊗	Односторонняя прижимка_М0101-0001	Односторонняя прижимка_М0101-0001	1	
FE14	⊗	Односторонняя качалка_М0902-1001	Односторонняя качалка_М0902-1001	1	
FE15	⊗	Песочный карьер, секция 1 метр_М0593-0001	Песочный карьер, секция 1 метр_М0593-0001	1	
FE16	⊗	Складная_М0834-1001	Складная_М0834-1001	1	
S1	⊗	ИП Полесский	Коридор_Тн	1	
S2	⊗	000 "Парк-Про"	Бетонные качки для резинового покрытия Тип_1_98.1	1	
S3	⊗	000 "Парк-Про"	Бетонные качки для резинового покрытия Тип_2_1_98.2	1	
S4	⊗	000 "Парк-Про"	Бетонные качки для резинового покрытия Тип_2_1_98.3	2	https://standard.pik.ru/main
S5	⊗	000 "Парк-Про"	Домик для птиц_1_44	1	
S6	⊗	000 "Парк-Про"	Коридор для птиц_1_45	1	
S7	⊗	000 "Парк-Про"	Матрикс_1_46	1	
S8	⊗	000 "Парк-Про"	Паруса Паруса_1_15	2	
S9	⊗	000 "Парк-Про"	Приподнятая арка с окошками_1_47	2	
S10	⊗	000 "Парк-Про"	Скамья со спинкой_1_2	15	
S11	⊗	000 "Парк-Про"	Скамья_1_1	12	
S12	⊗	000 "Парк-Про"	Стоп-линейки_1_4	2	
S13	⊗	000 "Парк-Про"	Ступа_1_3	1	https://standard.pik.ru/main
S14	⊗	000 "Парк-Про"	Ступа_1_61	5	
S15	⊗	000 "Парк-Про"	Ступа_1_7	2	
S16	⊗	000 "Парк-Про"	Штамповый столик_1_49	1	
S17	⊗	000 "Парк-Про"	Шезлонг_1_34	3	
S18	⊗	000 "Парк-Про"	Ваши "Леднички" Валюнский_100-200мм	5	
S19	⊗	000 "Парк-Про"	Ваши "Леднички" Валюнский_200-400мм	16	https://www.k-3.ru/
S20	⊗	000 "Парк-Про"	Ваши "Леднички" Валюнский_400-600мм	19	
S21	⊗	000 "Парк-Про"	Ваши "Леднички" Валюнский_600-800мм	3	
S22	⊗	000 "Парк-Про"	Стоп для настольного тенниса_ВТ_1	1	https://standard.pik.ru/main
LB1	⊗	000 "Парк-Про"	Фонарь_1_19	31	https://standard.pik.ru/main

Имя	Кол. уч.	Лист	№ док.	Подпись	Дата	Наименование объекта	Статус	Лист	Листов
Иванов И.И.	1	1	1	И.И.И.	11.02.22	Жилая застройка с объектами социальной инфраструктуры по адресу: г. Москва, Калужская ул. д.8	И	1	5
Иванов И.И.	1	1	1	И.И.И.	11.02.22	Жилая застройка с объектами социальной инфраструктуры по адресу: г. Москва, Калужская ул. д.8	И	2	5
Иванов И.И.	1	1	1	И.И.И.	11.02.22	Жилая застройка с объектами социальной инфраструктуры по адресу: г. Москва, Калужская ул. д.8	И	3	5
Иванов И.И.	1	1	1	И.И.И.	11.02.22	Жилая застройка с объектами социальной инфраструктуры по адресу: г. Москва, Калужская ул. д.8	И	4	5
Иванов И.И.	1	1	1	И.И.И.	11.02.22	Жилая застройка с объектами социальной инфраструктуры по адресу: г. Москва, Калужская ул. д.8	И	5	5

ЛИНИИ ГРАДОСТРОИТЕЛЬНОГО РЕГУЛИРОВАНИЯ НАНЕСЕНЫ ПО СОСТОЯНИЮ НА 28.01.22

ПРОЕКТИРОВАНИЕ ВЫПОЛНИТЬ В УВЯЗКЕ С СУЩЕСТВУЮЩИМИ ОТМЕТКАМИ

Положение электрических кабелей проверено по материалам МКС - филиал ПАО "Россети Московский регион" Дата: 10.02.2022г. Исполнитель: Поудина Е.А.

По вопросам несоответствия планового положения подземных коммуникаций обращайтесь по тел. (499)257-09-11 (доб.51-43)