

Земельный участок
37:24:030335:1986

Проектируемое здание
жилого дома



Земельный участок дополнительного благоустройства при
условии согласования в соответствии с Постановлением
Правительства Ивановской области № 277-п в управлении
архитектуры и градостроительства Администрации города Иванова

Размещение контейнера ТБО на существующую
площадку при условии согласования в соответствии с
Постановлением Правительства Ивановской области
№ 277-п в управлении архитектуры и
градостроительства Администрации города Иванова

Согласовано

Инд. № подл. Подпись и дата. Взам инв. №

						72/21 - ПЗУ		
						Многоквартирный десятиэтажный жилой дом, расположенный по адресу: г. Иваново, ул. Чайковского, д.40		
Изм.	Кол. уч.	Лист	№ док.	Подп.	Дата	Стадия	Лист	Листов
Разраб.		Иванова		<i>Иванова</i>	04.21	П	1	6
ГИП		Усанова		<i>Усанова</i>	04.21			
						Схема планировочной организации земельного участка М 1:500		
						ООО "ИНЭ "Монолит" г.Иваново		

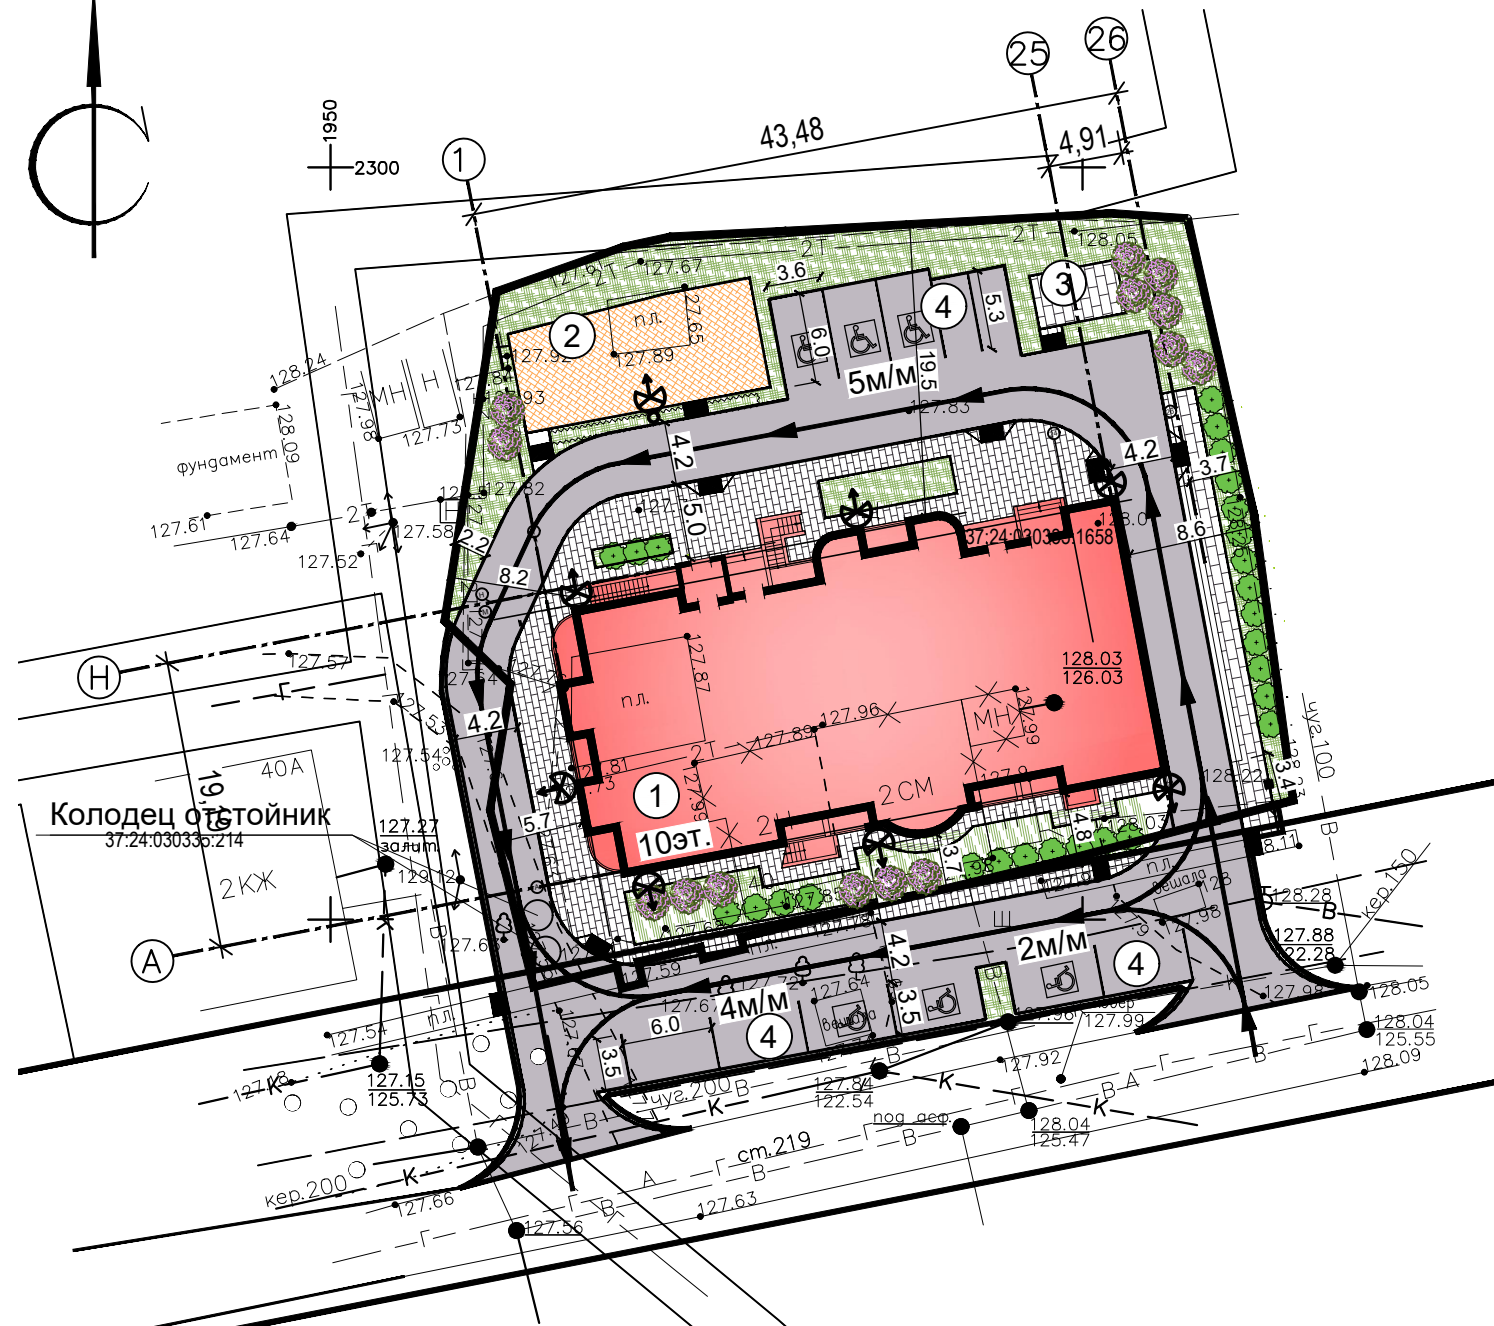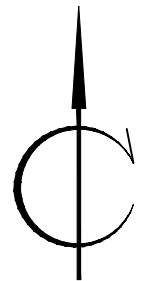

Условные обозначения

- Граница земельного участка КН 37:24:030335:1986
- Граница дополнительного благоустройства
- Красная линия
- Проектируемое здание многоквартирного жилого дома
- Снос существующих зданий, сооружений
- Асфальтобетонное покрытие
- Плиточное покрытие
- Резиновое покрытие
- Газон
- направление движения пожарной техники
- Стоянка для маломобильных групп населения
- Стоянка для посетителей
- Понижение борта

Ведомость жилых и общественных зданий и сооружений

Номер на плане	Наименование и обозначение	Этажность	Количество, шт.		Площадь, м ²				Строительный объем, м ³		
			Зданий		Застройки		Общая нормируемая		Зданий	Всего	
			Здания	Квартир	Здания	Всего	Здания	Всего			
1	Жилой дом	10	1	94	94	855,0	855,0	4792,75	4792,75	23638,8	23638,8

Ведомость площадок

Номер на плане	Наименование и обозначение	Характеристика	Площадь м ²	Примечание
2	Площадка для игр детей	160чел.х0,7	112,0	
3	Площадка для отдыха взрослого населения	160чел.х0,1	16,0	
4	Гостевые автостоянки	94кв.х0,6=56м/м		

Площадь квартир(без учета лоджий)– 4792,75 м²

Технико-экономические показатели

N п/п	Наименование	Ед. изм.	В границах землепользования КН 37:24:030335:1986	В границах дополнительного благоустройства	Итого
1	Площадь участка	га	0,2267 (100%)	0,0597	0,2864
2	Площадь застройки	м ²	855,0 (38%)	-	855,0
3	Площадь озеленения	м ²	377,0 (17%)	-	377,0
4	Площадь твердых покрытий	м ²	1035,0 (45%)	597,0	1632,0
5	Количество жителей	шт.		160	
6	Количество квартир	шт.		94	
7	Общая площадь квартир	м ²		4920,0	

						72/21 - ГП		
						Многоквартирный десятиэтажный жилой дом, расположенный по адресу: г. Иваново, ул. Чайковского, д.40		
Изм.	Кол. уч.	Лист	№ док.	Подп.	Дата	Стадия	Лист	Листов
Разраб.		Иванова		<i>Иванова</i>	04.21			
ГИП		Усанова		<i>Усанова</i>	04.21	П	2	
						Схема планировочной организации земельного участка М 1:500		
						ООО "ИНЭ "Монолит" г.Иваново		

Согласовано

Взам инв. №

Подпись и дата

Инв. № подл.