




# 1. Чертеж градостроительного плана земельного участка

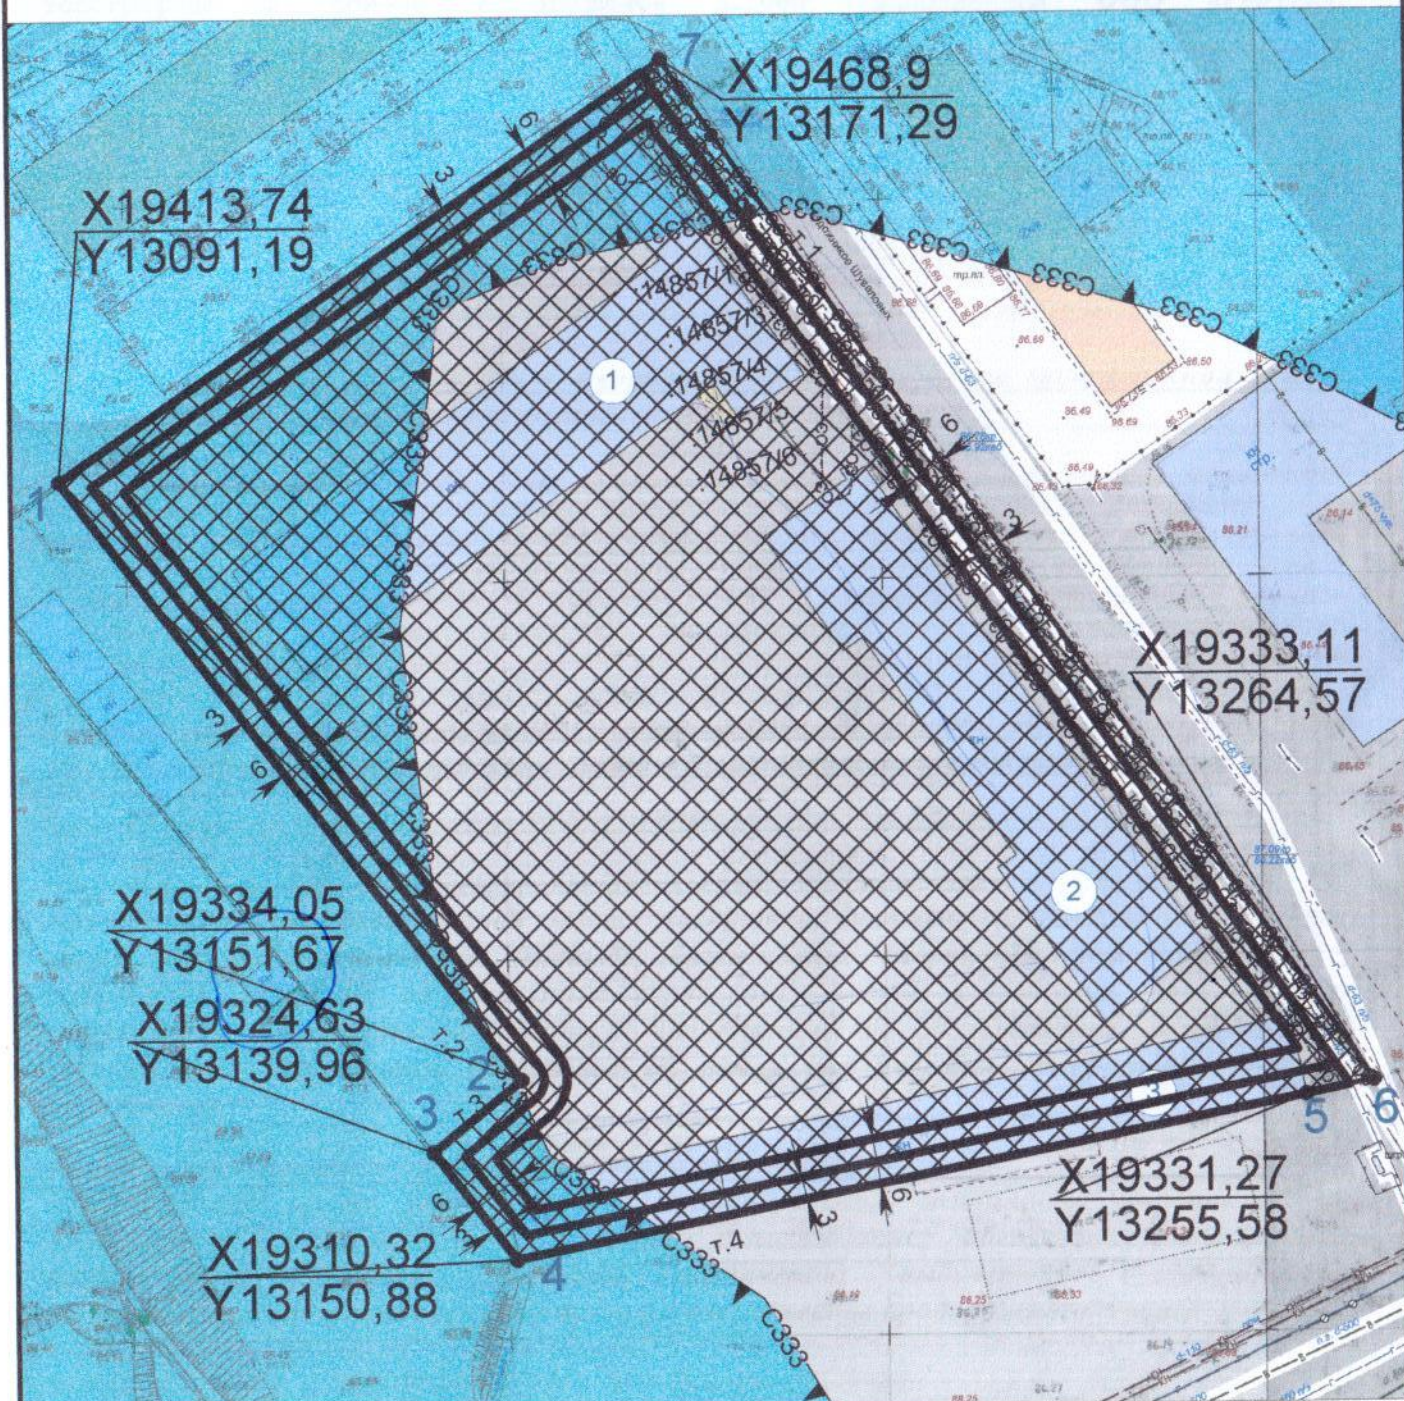

### Принадлежность к охраняемым зонам:


- 1) Охранная зона газопровода; 2) Охранная зона водопровода; 3) Охранная зона ЛЭП;
- 4) Охранная зона кабеля связи;
- 5) Приаэродромная территория аэродрома Кострома (Сокеркино) третья подзона - (С33);
- 6) Приаэродромная территория аэродрома Кострома (Сокеркино) пятая подзона - (С33-1);
- 7) Приаэродромная территория аэродрома Кострома (Сокеркино) шестая подзона - (С33-2);
- 8) Зона слабого подтопления при глубине залегания грунтовых вод от 2 до 3 метров на территории городского округа города Костромы и населенных пунктов Костромского муниципального района в соответствии с Генеральным планом с учетом перспективной застройки, р. Ключевка - (С33-3)

Кадастровый номер 44:27:000000:14857

Зона - Ж-2

### Условные обозначения:

- Граница земельного участка
- Линия отступа
- Допустимое размещение зданий (при условии переноса инженерных коммуникаций)
- :14857/4 - Охранная зона газопровода
- :14857/3 - Охранная зона водопровода
- :14857/1; :14857/6 - Охранная зона ЛЭП
- :114857/5 - Охранная зона кабеля связи

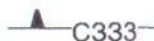

Зона слабого подтопления при глубине залегания грунтовых вод от 2 до 3 метров на территории городского округа города Костромы и населенных пунктов Костромского муниципального района в соответствии с Генеральным планом с учетом перспективной застройки, р. Ключевка

1

Номер объекта капитального строительства (зданий, строений, сооружений) (расположение, наличие объектов капитального строительства, а так же их характеристики подлежат уточнению)

Управление архитектуры и градостроительства

	ФИО	Подпись	Дата
Разработчик	Скобелкина С.С.		06.04.2021