



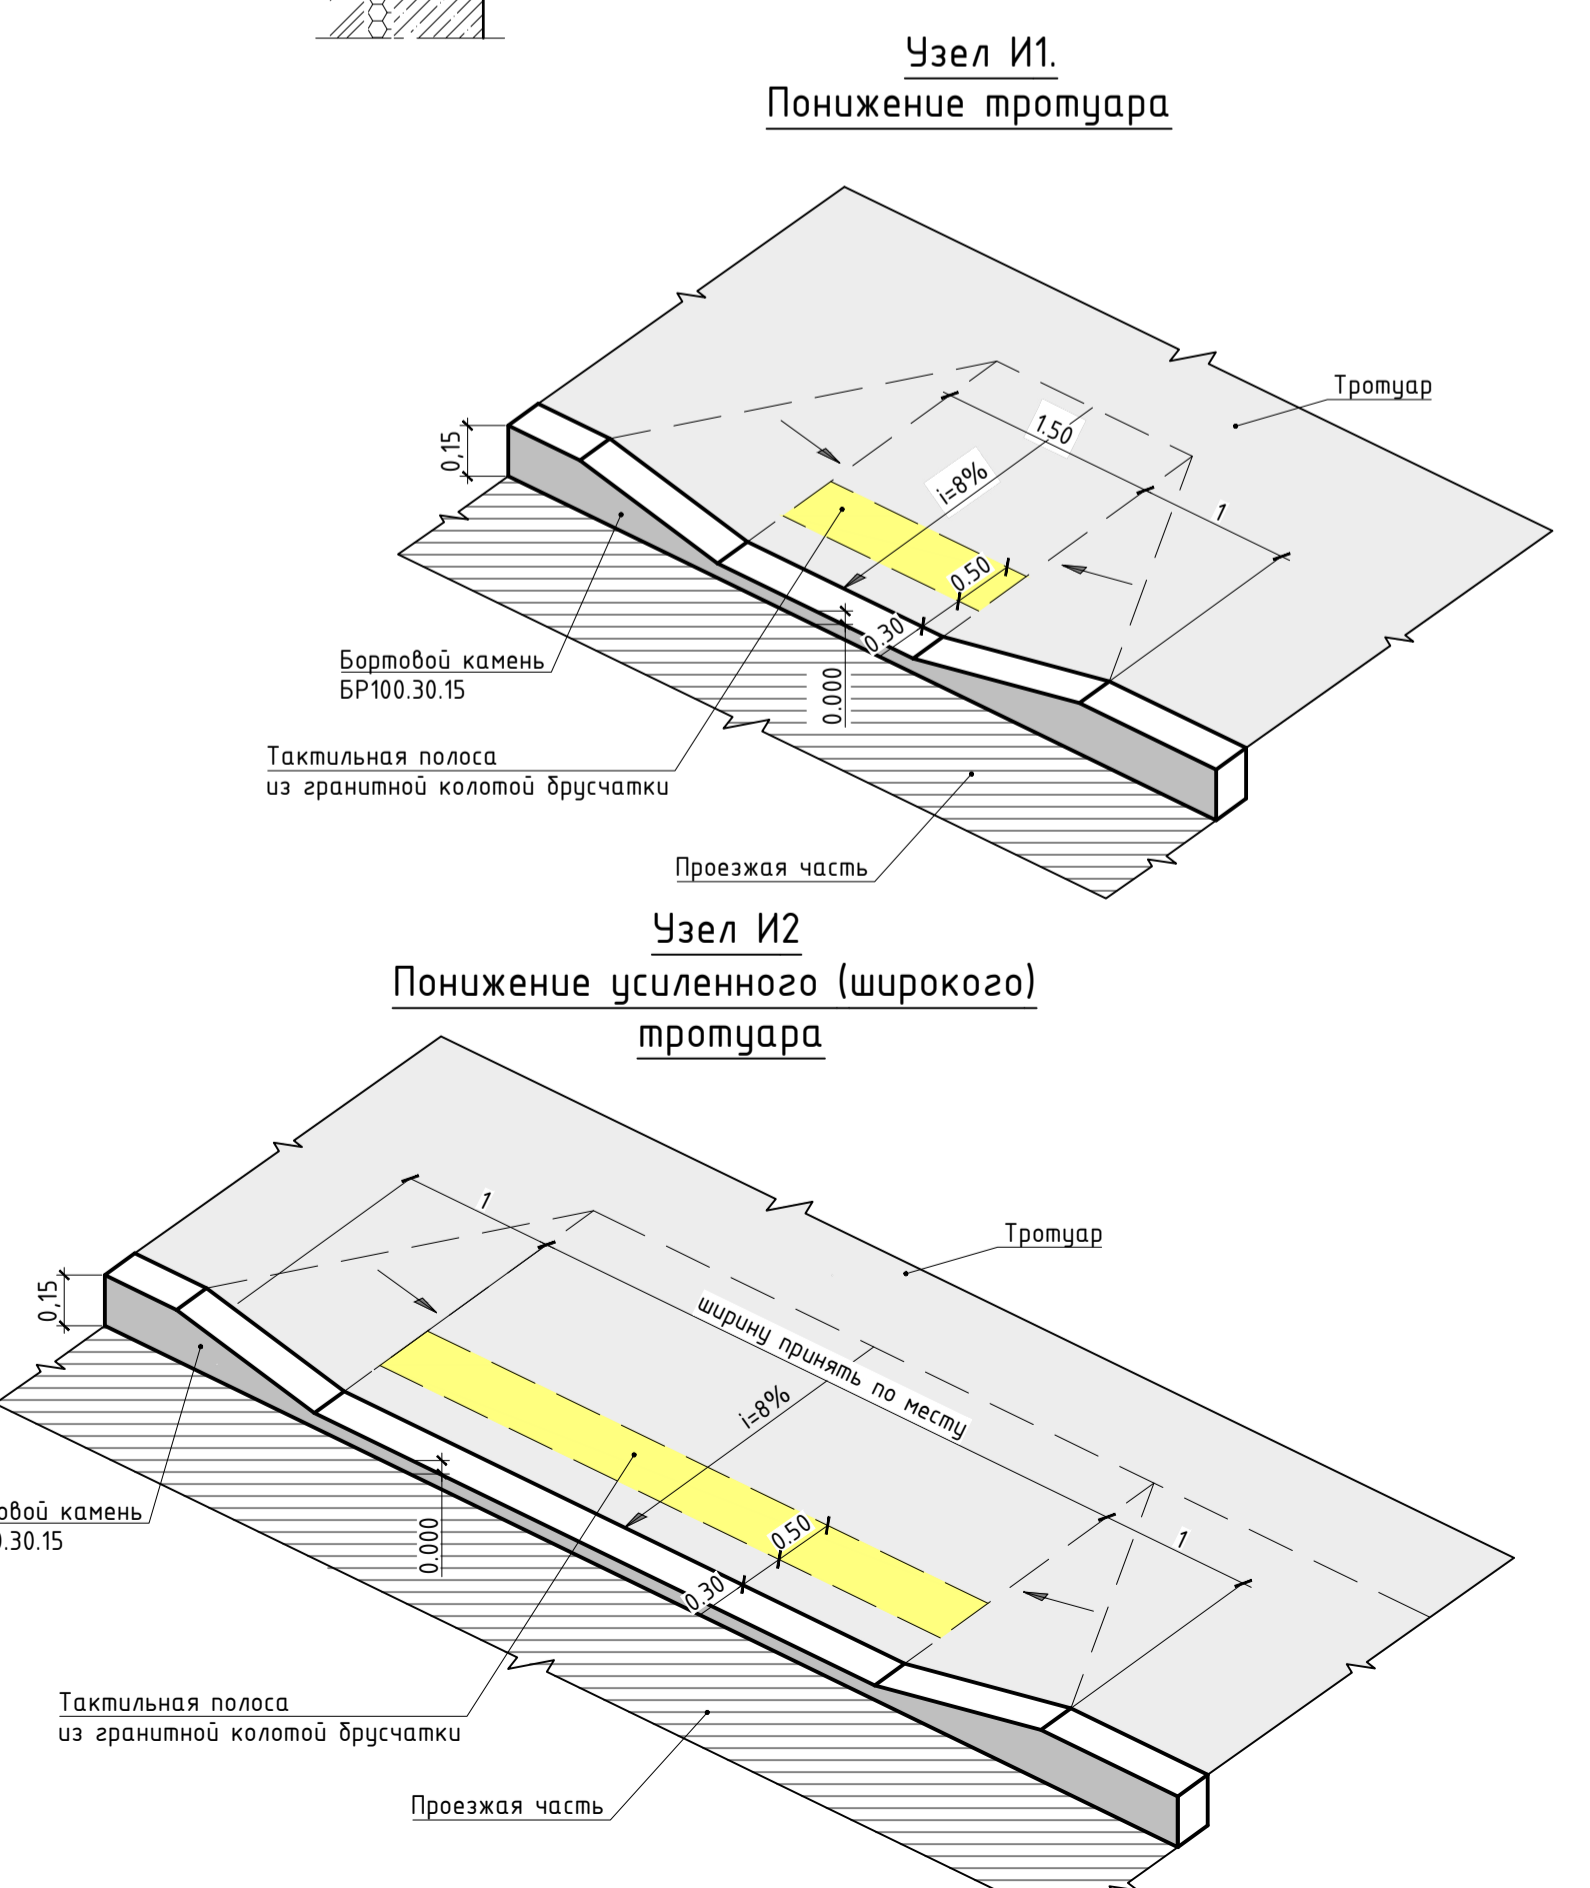

УЗЛЫ ПРИМЫКАНИЯ ПОКРЫТИЙ

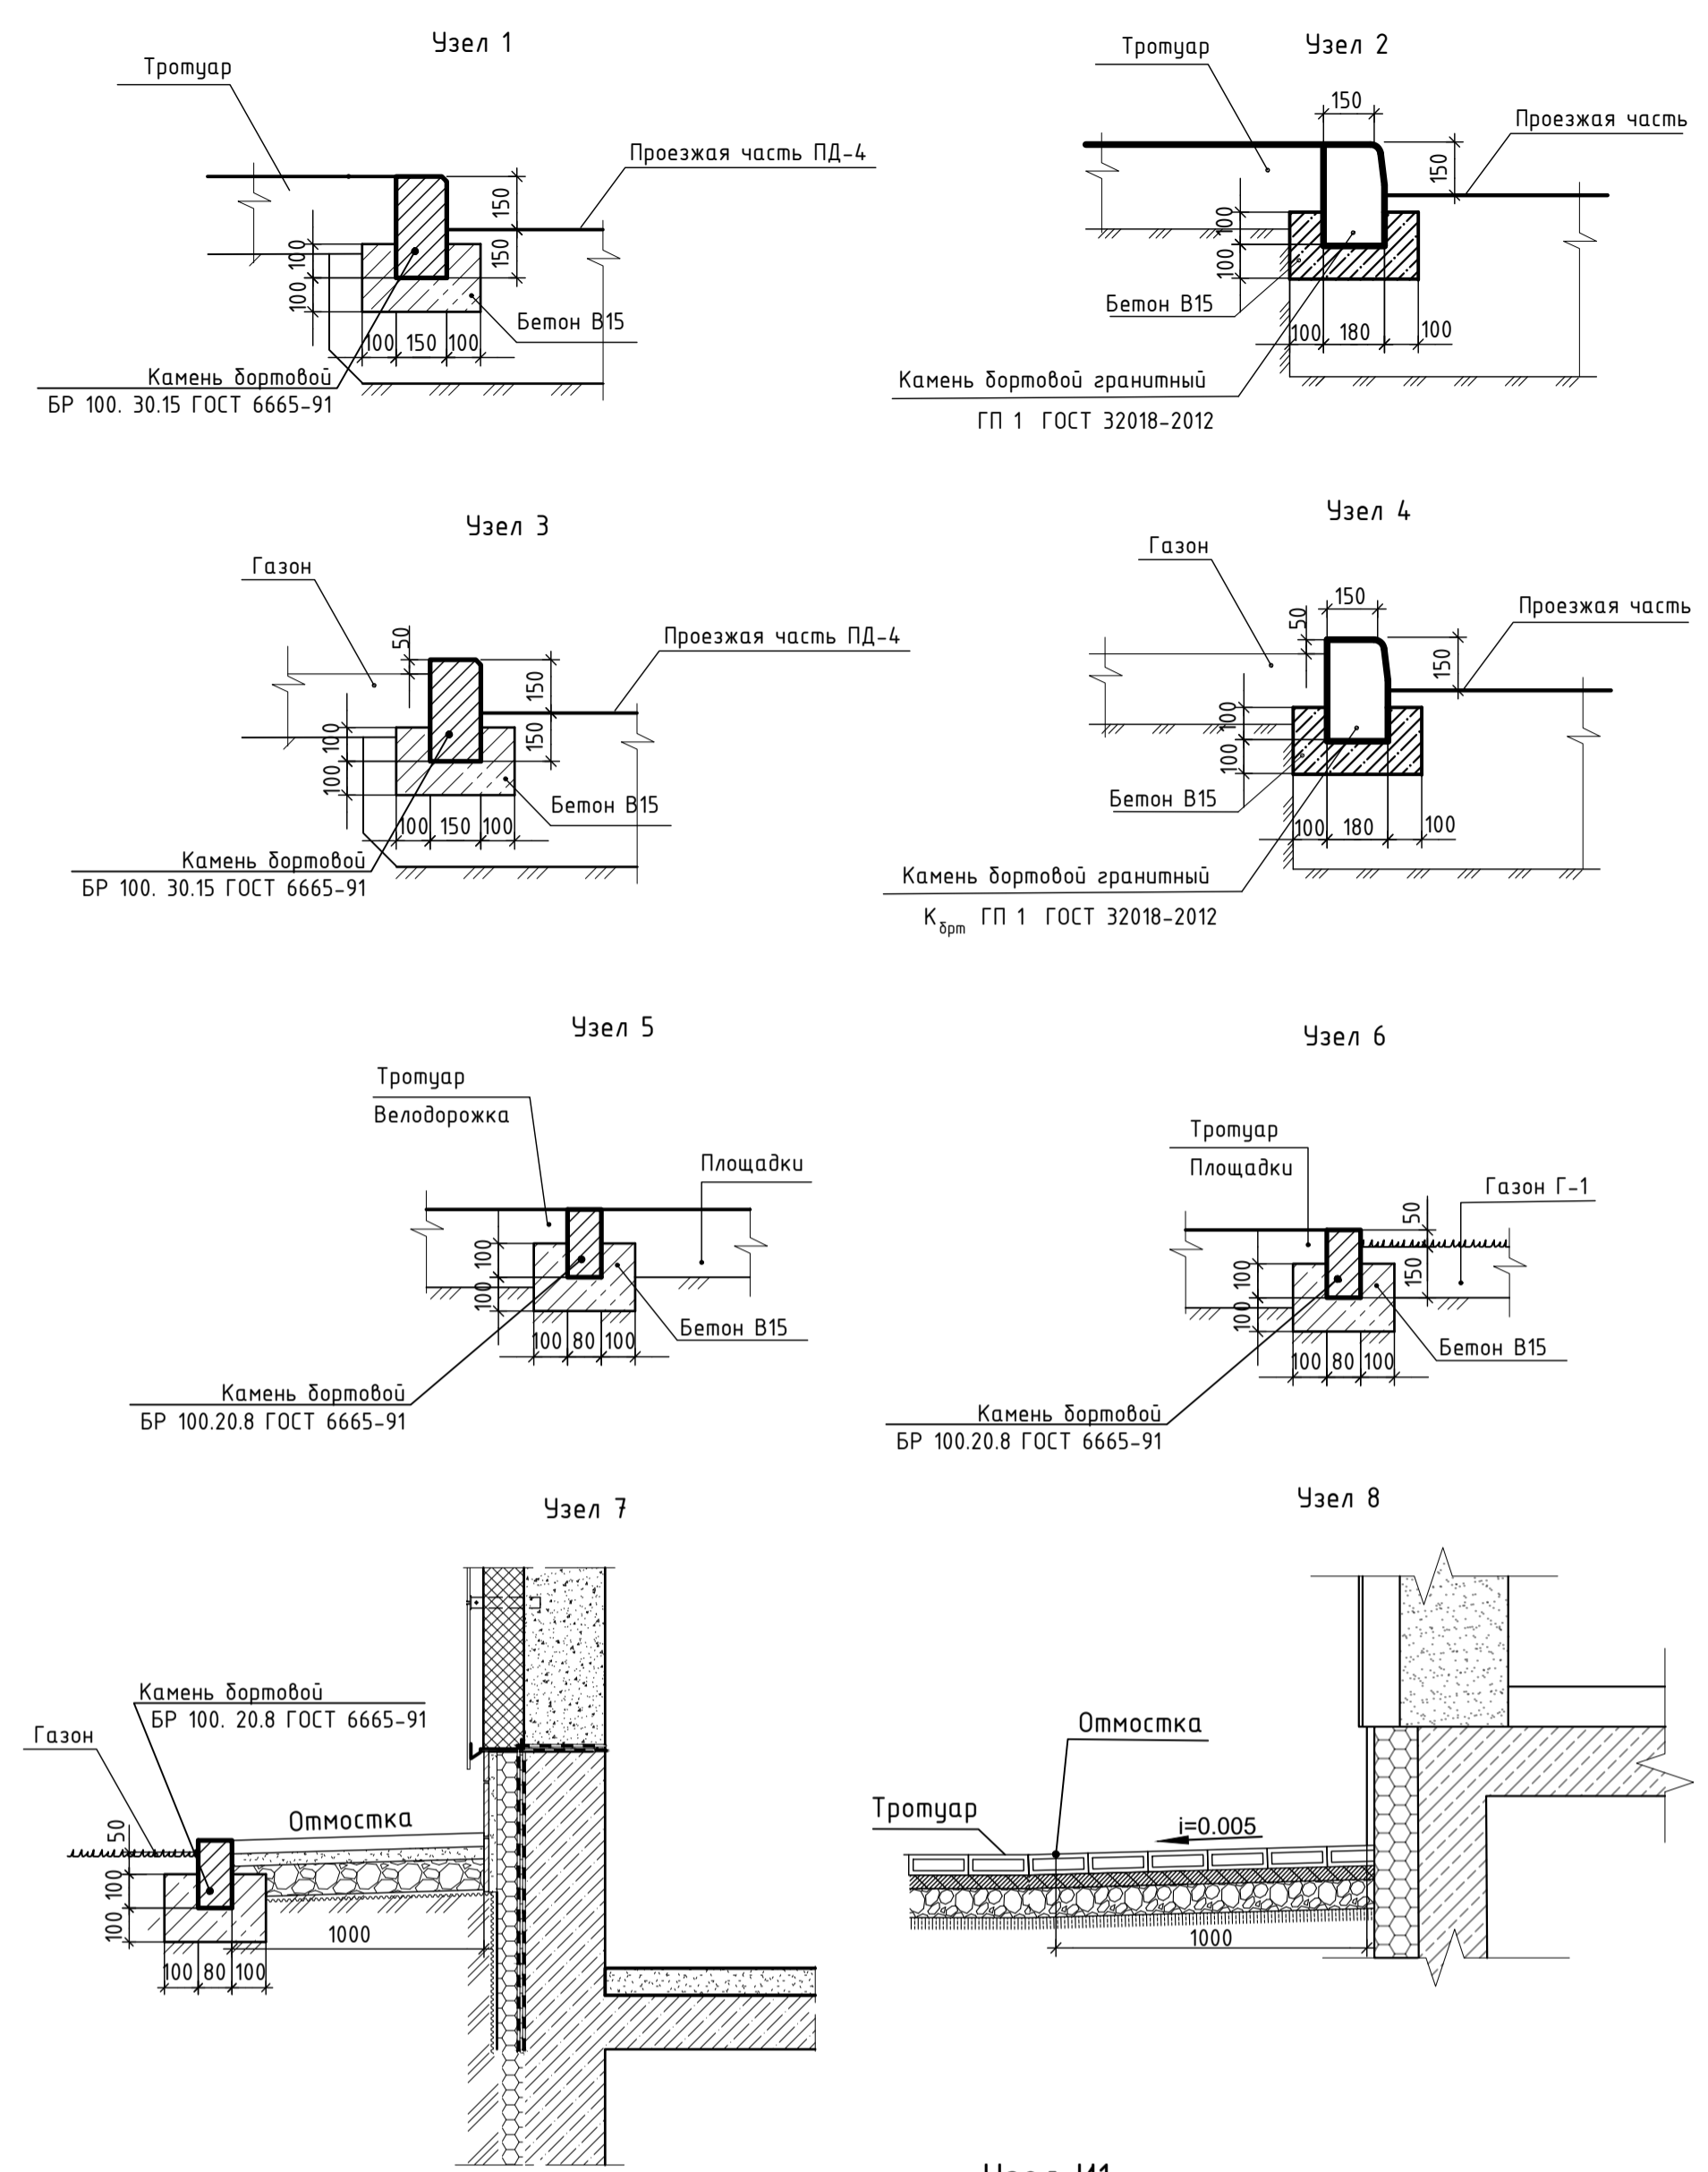

ЭКСПЛИКАЦИЯ ЗДАНИЙ И СООРУЖЕНИЙ		
Номер на плане	Наименование	Примечание
ПРОЕКТИРУЕМЫЕ ЗДАНИЯ И СООРУЖЕНИЯ		
4.1.1	29-ти этажный жилой дом со встроенными помещениями общественного назначения	
4.1.2	28-ти этажный жилой дом со встроенными помещениями общественного назначения	
4.1.3	РП-135	
ЭКСПЛИКАЦИЯ ПЛОЩАДОК БЛАГОУСТРОЙСТВА		
Номер на плане	Наименование	Примечание
Проектируемые площадки благоустройства		
B1,B2	Гостевая автостоянка	
K1	Автостоянка коммерческих помещений	
A	Детская площадка	
Б	Спортивная площадка	

КОНСТРУКЦИИ ПОКРЫТИЙ				
Тип пок.	Сечение	Слои конструкции покрытия	Толщина слоев, мм	Примечание
ПД-4		1. Асфальтобетон А16ВЛ на БНД 70/100	50	Дороги местного значения.
		2. Асфальтобетон А16НЛ на БНД 70/100	50	
		3. Щебень обработанный дилтум по способу пропитки	80	
		4. Щебень фракции 20..40 и 70..120 мм, уложенный по способу заклики	210	
		5. Щебень фракции 5..10мм	100	
		6. Уплотненный грунт	h=490	
ПП-1		1. Бетонные тротуарные плиты ГОСТ 17608-91*	80	Тротуары, не предусмотренные для проезда пожарных машин
		2. Песок по ГОСТ 8736-93*	50	
		3. Щебень фракции 5..20мм	100	
		4. Уплотненный грунт	-	
ПП-2		1. Бетонные тротуарные плиты ГОСТ 17608-91*	80	Тротуары, предусмотренные для проезда пожарных машин
		2. Песок из отсева дробления по ГОСТ 8736-93* фракции 0..70мм с расклиновкой щебнем фр. 5..20мм	50	
ПТ-2		1. Асфальтобетон А16ВЛ на БНД 70/100	50	Велодорожка, не предусмотренная для проезда пожарных машин
		2. Щебень фр. 40..70мм с расклиновкой щебнем фр. 5..20мм и пропиткой дилтумом	50	
ПР-3		1. Покрытие из ЕМД каучуковой крошки	10	Детские площадки
		2. Базовый слой - бетонная стяжка М300-	40	
		3. Полиэтиленовая пленка -	100	
		4. Щебень фр. 20..40 с расклиновкой щебнем фр. 5..10	270	
		5. Уплотненный грунт	h=420	
ПГ-1		1. Растительный грунт -	150	Газоны
		2. Грунт обратной засыпки -	-	
		3. Уплотненный грунт	h=150	
ПГ-1*		1. Газоная решетка ECORASTER E50 T42291-001-92456452-2012 (заполняется плодородным грунтом с семенами трав)	50	Газоны с возможностью проезда пожарных машин
		2. Смесь плодородного грунта (30%) и щебня (70%) (выравнивающий слой) фр. 5-20мм	40	
		3. Смесь плодородного грунта (30%) и щебня (70%) фр. 20-40мм	200	
		4. Щебень М1000 фр. 40..70 мм с расклиновкой щебнем фр. 5..20мм	200	
		5. Уплотненный грунт	h=490	

*Бетонные тротуарные плиты по ГОСТ 17608-91 принять размером 200x100x80 на дворовой территории в границах земельного участка жилого дома, размером 300x300x80 принять за границами земельного участка вдоль улицы Лобкова.

УСЛОВНЫЕ ОБОЗНАЧЕНИЯ

- Граница земельного отвода
- Граница благоустройства территории
- Проектируемый жилой дом
- Бортовой бетонный камень БР100.30.15
- Бортовой бетонный камень тротуара
- Сбывка покрытий без бортового камня
- Сохраняемое покрытие газона
- Сохраняемое твердое покрытие

				05-04-22-4.1-ПЗУ			
				Многофункциональный жилой комплекс в квартале улиц Свердлова - Азина - Мамина Сибиряка - Шевченко в г. Екатеринбург. Очередь строительства 4, включающая три элемента (4.1, 4.2, 4.3).			
Изм.	Калач	Лист	№рек	Подп.	Дата	Страницы	
Разработал	Стерн				05.22		Лист
Проверил	Стерн				05.22		
И.контр.	Наскова				05.22	Схема планировочной организации земельного участка. М1:500	
						ООО "АЛЬТЕК ПРОЕКТИРОВАНИЕ"	