



СХЕМА ПЛАНИРОВОЧНОЙ ОРГАНИЗАЦИИ ЗЕМЕЛЬНОГО УЧАСТКА. М 1:500

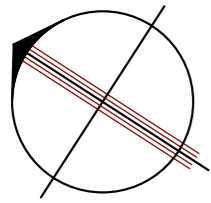

УЛ. ВЛАДИМИРСКАЯ

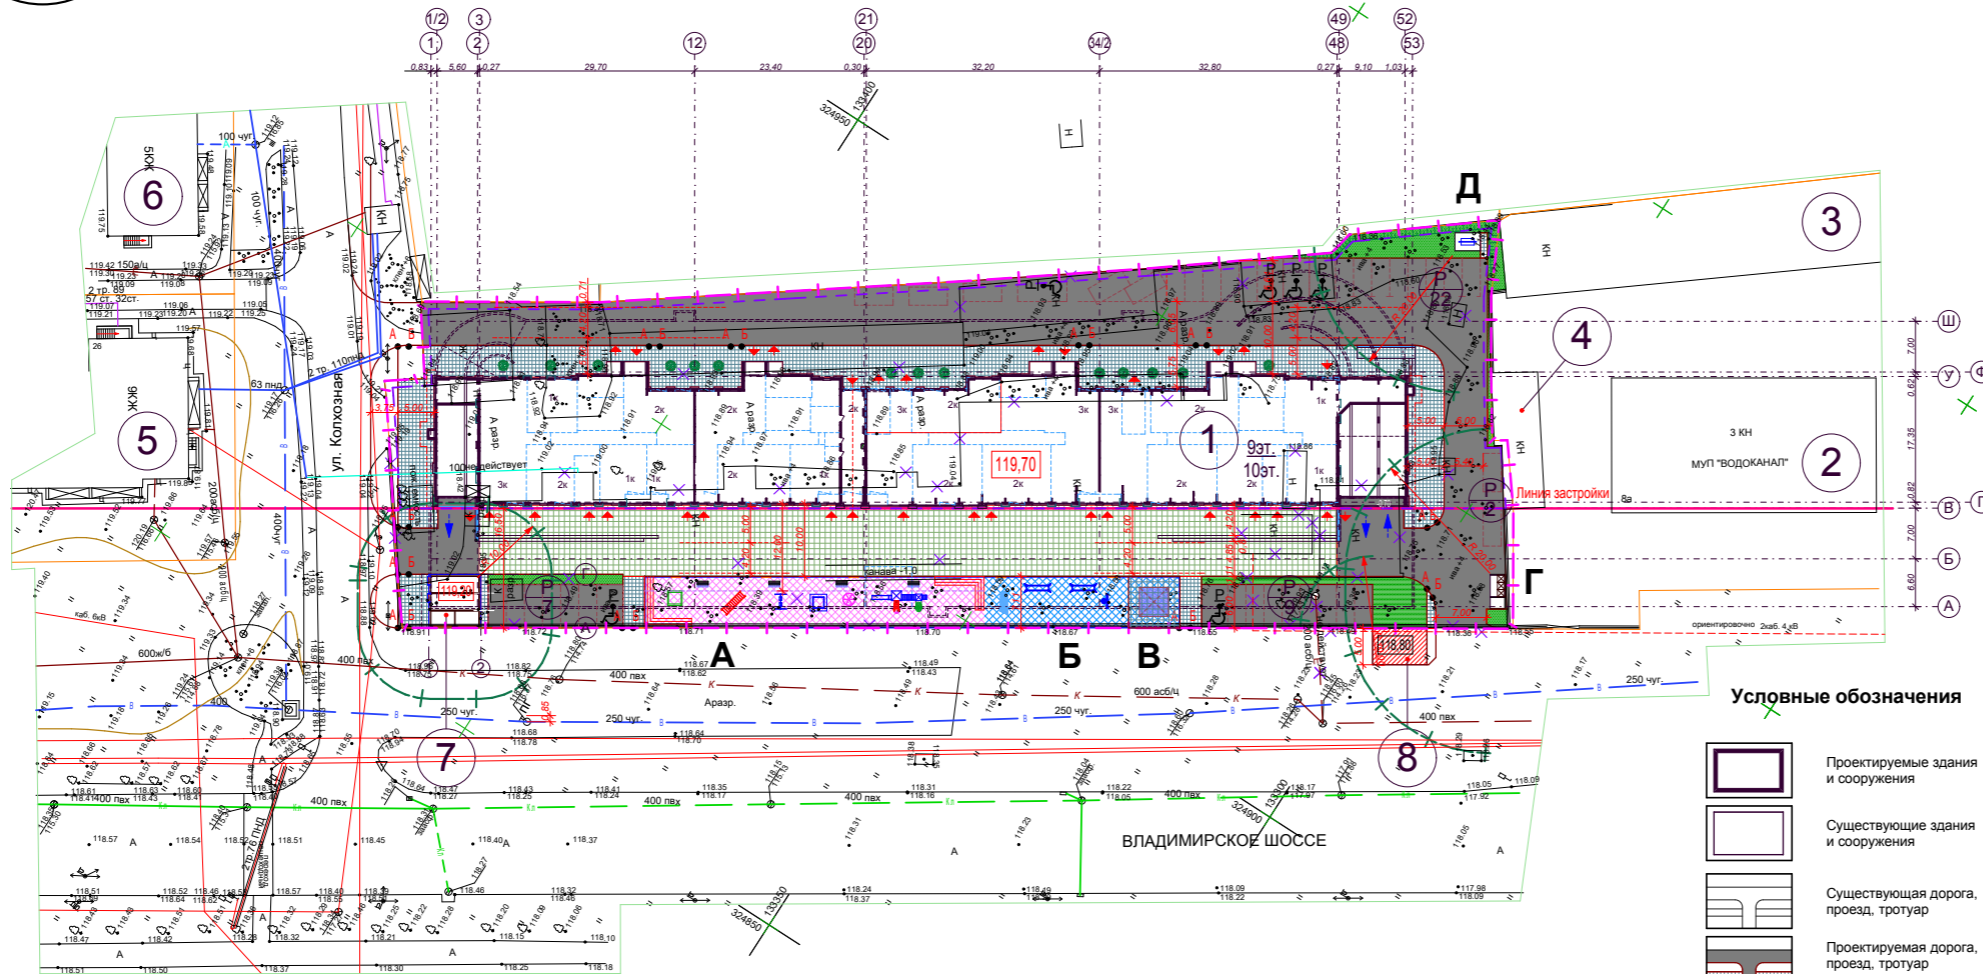

Условные обозначения

- Проектируемые здания и сооружения
- Существующие здания и сооружения
- Существующая дорога, проезд, тротуар
- Проектируемая дорога, проезд, тротуар
- Детские площадки, площадки отдыха взрослых, спортивные проектируемого многоквартирного жилого дома со встроенно-пристроенными помещениями и подземной автостоянкой
- граница земельного участка
- красная линия граница, в пределах которой разрешается строительство объектов капитального строительства
- граница санитарно-защитной зоны и санитарных разрывов
- 9 эт.
10 эт. Этажность здания
Количество этажей
- автостоянка для МГН
- съезды для МГН
- Входы (выходы) жилого дома; Въезды (выезды) из подземной автостоянки
- демонтаж (см. Примечание)
- декоративные растения

Ведомость жилых и общественных зданий и сооружений

Номер на плане	Наименование и обозначение	Этажность, кол-во этажей	Здания	квартир	Площадь, м²		Строительный объем, м³		
					здания	всего	здания	всего	
Проектируемые общественные здания и сооружения									
1	Многоквартирный жилой дом со встроенно-пристроенными помещениями и подземной автостоянкой	9/10	1	160	2369,00 надземная 5502,00 с подземной автостоянкой	2369,00 надземная 5502,00 с подземной автостоянкой	10689,96 1208,57	10689,96 5391,11	90378 90378
Существующие жилые и общественные здания и сооружения									
2	МУП "Водоканал"	3/4	1	-	-	-	-	-	-
3	Гараж-стоянка	1	1	-	-	-	-	-	-
4	Гараж-стоянка	1	1	-	-	-	-	-	-
5	Многоквартирный жилой дом	9/10	1	-	-	-	-	-	-
6	Многоквартирный жилой дом	5/6	1	-	-	-	-	-	-
7	КТП	1	-	-	-	-	-	-	-
8	ГРПШ (7,5х5 в ограждении)	-	-	-	-	-	-	-	-

Баланс территории многоквартирного жилого дома со встроенно-пристроенными помещениями и подземной автостоянкой

Наименование	В границах застройки, м²	%	Примечание
Площадь участка, м²	7394,00*	100	-
Площадь застройки (надземная часть), м²	2369,00	32,0	-
Площадь дорог, проездов, стоянок с асфальтовым покрытием, м²	2104,00	28,50	-
Площадь тротуаров с плиточным покрытием, совмещенных с пожарным проездом м²	1150,00	15,60	-
Площадь тротуаров с плиточным покрытием, м²	918,00	12,4	-
Площадь хозяйственных площадок, м²	8,80-[10,10]	0,1	10,1 м² в составе асфальтового покрытия тротуаров
Площадь площадки для игр детей, спорта и отдыха взрослого населения дома, в том числе м²	526,00	7,1	-
- площадь площадки для игр детей и отдыха взрослого населения дома, м²	326,00	-	-
- площадь спортивной площадки, м²	200,00	-	-
Площадь озеленения, м²	318,20	4,30	-
Площадь отмости жилого дома, м²	41,80	-	в составе плиточного покрытия тротуаров
Площадь отведенного участка под ГРПШ, м²	-	-	37,5 (ГРПШ)

* 7394,0 м² - площадь участка с кадастровым номером 33:26:010807:1660
 ** 3107,00 м² - муниципальная территория

Ведомость малых архитектурных форм и переносных изделий

Поз.	Обозначение	Наименование	Кол.	Примечание
		Площадка для игр детей, спорта и отдыха взрослого населения дома, в том числе: с металлическим ограждением		
А	индивидуальная	Площадка для игр детей и отдыха взрослого населения со скамейками для отдыха	1	Площадь - 326,00 м² (на участке застройки) Песчаное покрытие
Б	индивидуальная	Спортивная площадка со спортивными элементами	1	Площадь - 150,00 м² (на участке застройки) Песчаное покрытие
В	Навес с уличными тренажерами ООО "ДиКом-Владимир"	Спортивная площадка	1	Площадь - 50,00 м² (на участке застройки) Тротуарная плитка
Г	индивидуальная	Площадка для сбора мусора с мусороконтейнерами	1	Площадь - 10,10 м² (на участке застройки) асфальтобетонное покрытие
Д	индивидуальная	Площадка для чистки ковров и домашних вещей с ковровочистой	1	Площадь - 8,80 м² (на участке застройки) Тротуарная плитка

Примечание: Существующие здания и сооружения, а также инженерные сети на площадке строительства на начало проектирования снесены и сняты с учета

© Данный чертеж не подлежит размножению или передаче другим организациям и лицам без письменного согласия ИП Сорокиной Н.Н.			
02-2021-ПЗУ			
Владимирская область, МО округ Муром, г. Муром, ул. Колхозная			
Разработал	Сорокина	03.22	Многоквартирный жилой дом со встроенно-пристроенными помещениями и подземной автостоянкой
ГАП	Сорокина	03.22	Схема планировочной организации земельного участка, М1:500
Стадия	Лист	Листов	
П	2		
			ИП Сорокина Н.Н.

Согласовано
 Взам. инв. N
 Подпись и дата
 Инв. N подл.