


Ведомость жилых и общественных зданий и сооружений

Номер на плане	Наименование и обозначение	Этажность	Количество		Площадь, м²				Строительный объем, м³	
			зданий		застройки		общая нормируемая		здания	всего
			здания	квартир	здания	всего	здания	всего		
1	Многоквартирный жилой дом (секция 1)	17	1	136	-	624,91				
2	Многоквартирный жилой дом (секция 2)	17	1	136	-	619,67				

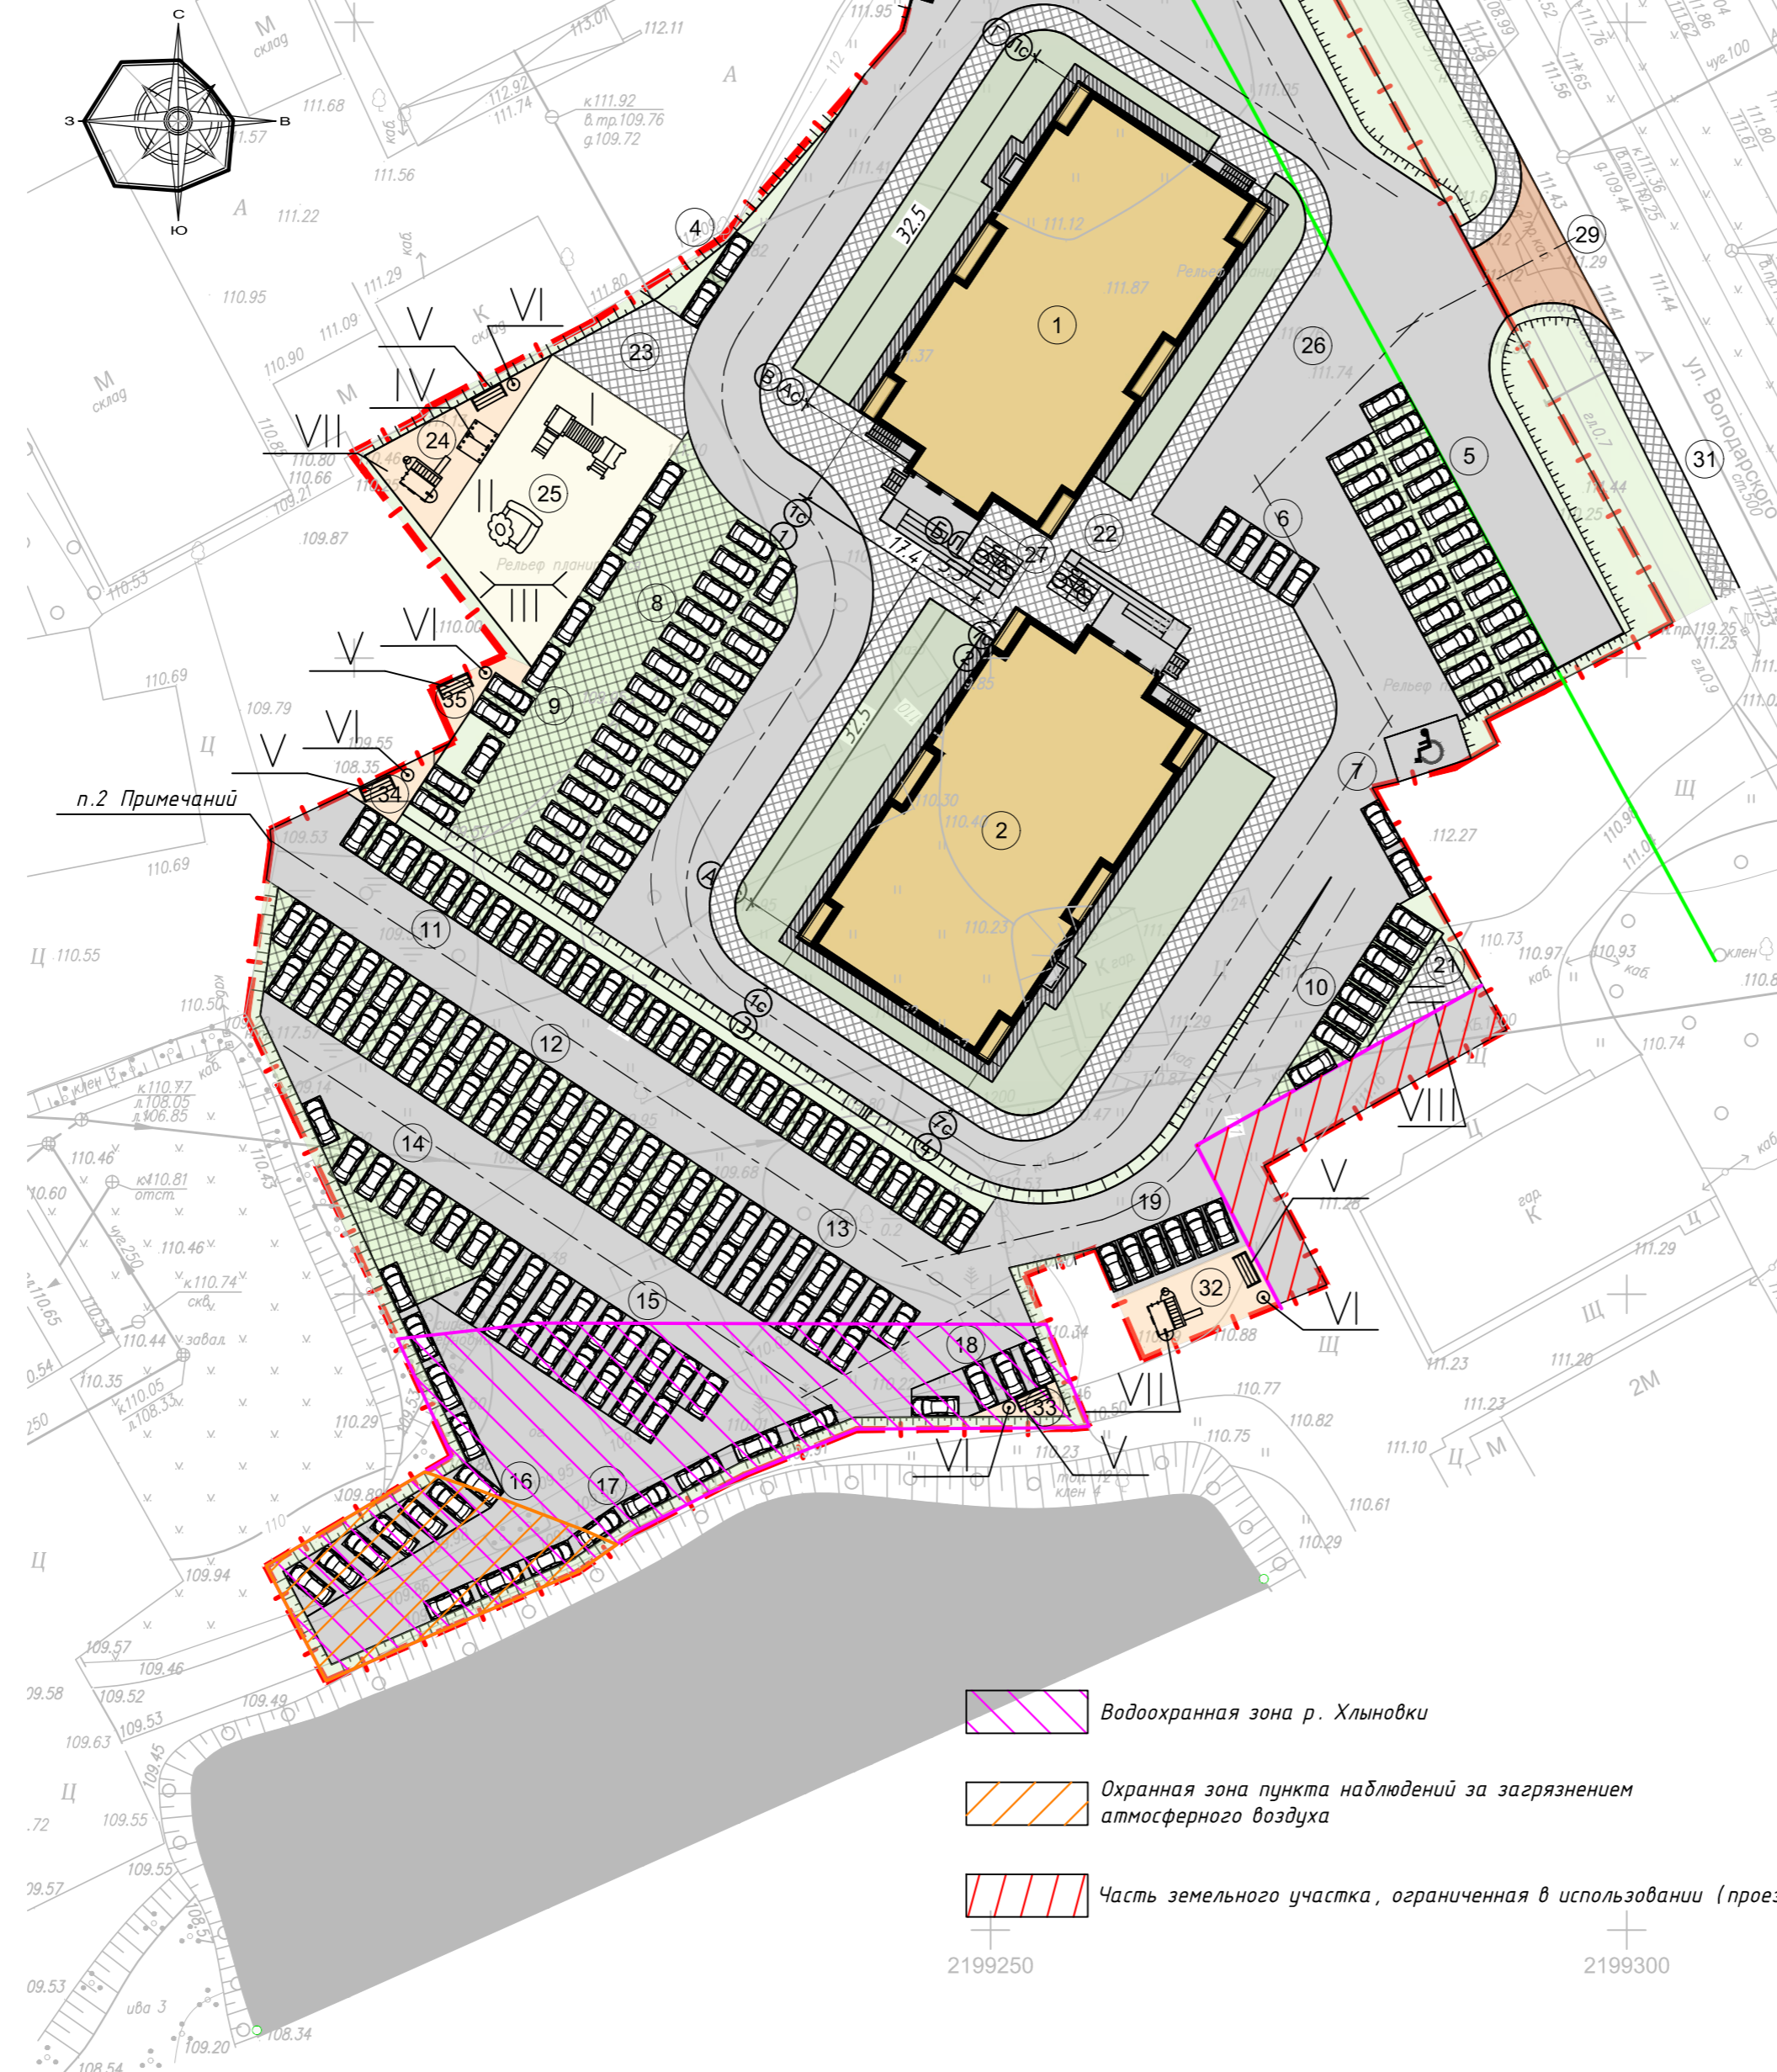

Ведомость тротуаров, дорожек и площадок

Поз.	Наименование	Тип	Площадь покрытия, м²	Примечание
<i>В пределах участка:</i>				
3	Гостевая парковка для автомобилей на 15 м/мест (экопарковка)	5	130,43	
4	Гостевая парковка для автомобилей на 2 м/места (экопарковка)	5	12,79	
5	Гостевая парковка для автомобилей на 21 м/место (экопарковка)	5	194,47	
6	Гостевая парковка для автомобилей на 4 м/места (экопарковка)	5	32,55	
7	Парковка для автомобилей на 3 м/места, в т. ч. 1 м/место для МГН. Покрытие бетонная плитка (брусчатка)	1	34,40	
8	Гостевая парковка для автомобилей на 27 м/мест (экопарковка)	5	259,43	
9	Гостевая парковка для автомобилей на 8 м/мест (экопарковка)	5	260,46	
10	Гостевая парковка для автомобилей на 8 м/мест (экопарковка)	5	65,30	
11	Гостевая парковка для автомобилей на 28 м/мест (экопарковка)	5	215,75	
12	Стоянка для автомобилей постоянного хранения на 33 м/места (экопарковка)	5	298,35	
13	Стоянка для автомобилей постоянного хранения на 15 м/мест Покрытие бетонная плитка (брусчатка)	1	132,08	
14	Стоянка для автомобилей постоянного хранения на 9 м/мест (экопарковка)	5	110,75	
15	Стоянка для автомобилей постоянного хранения на 17 м/мест Покрытие бетонная плитка (брусчатка)	1	143,38	
16	Стоянка для автомобилей постоянного хранения на 10 м/мест Покрытие бетонная плитка (брусчатка)	1	93,82	
17	Стоянка для автомобилей постоянного хранения на 8 м/мест Покрытие бетонная плитка (брусчатка)	1	56,97	
18	Стоянка для автомобилей постоянного хранения на 4 м/места Покрытие бетонная плитка (брусчатка)	1	38,56	
19	Стоянка для автомобилей постоянного хранения на 6 м/мест Покрытие бетонная плитка (брусчатка)	1	46,82	
20	Бетонное покрытие площадки для мусорного контейнера-накопителя с зелеными насаждениями по периметру Твёрдое покрытие из тротуарной плитки с бордюром из бортового камня БР 100.20.8, в том числе:	4	5,37	
21	площадка для хозяйственных целей (сушка делья)	2	23,16	
22	тротуар (пешеходная зона)	2	772,73	
23	площадка для отдыха взрослого населения	2	63,44	
<i>Резиновое покрытие для площадок, в том числе:</i>				
24	площадка для занятий физкультурой	3	89,10	
25	площадка для игр детей дошкольного и младшего школьного возраста	3	236,69	
26	Покрытие проезжей части из бетонной плитки (брусчатка) с бордюром из бортового камня БР 100.30.15	1	3427,55	
27	Велопарковки на 20 велостоек	2	-	
32	площадка для занятий физкультурой		59,00	
33	площадка для отдыха взрослого населения		22,50	
34	площадка для отдыха взрослого населения		17,10	
35	площадка для отдыха взрослого населения		18,30	
<i>За пределами участка (в границах проектирования):</i>				
28,29	Покрытие проезжей части из асфальтобетона с бордюром из бортового камня БР 100.30.15	1,1	93,22	
30,31	тротуар (пешеходная зона)	2	136,07	

- Данный лист смотри совместно с Лист ПЗУ-11, ПЗУ-12, ПЗУ-3
- Обеспечить проезд (проход) к соседнему участку 43:40:0004:36:81.

30-20-ПЗУ				
Многоквартирный жилой дом по ул. Володарского д.229 в г. Кирове				
Изм.	Кол. уч.	Лист № док.	Подп.	Дата
Разраб.	Мышкин	Шляева		
ГИП				
Н. контр.	Мохов			
Схема планировочной организации земельного участка с отображением решений по благоустройству территории			Стадия	Лист
			П	4
			Листов	
			ООО Проектное бюро "Гражданпроект-М"	