

Управление Федеральной службы государственной регистрации, кадастра и картографии по Новосибирской области  
полное наименование органа регистрации прав

Выписка из Единого государственного реестра недвижимости об основных характеристиках и зарегистрированных правах на объект недвижимости

**Сведения об основных характеристиках объекта недвижимости**

В Единый государственный реестр недвижимости внесены следующие сведения:

Раздел 1 Лист 1

Земельный участок			
вид объекта недвижимости			
Лист № 1 раздела 1	Всего листов раздела 1: 1	Всего разделов: 2	Всего листов выписки: 2
Кадастровый номер:	54:35:021235:51		
Номер кадастрового квартала:	54:35:021235		
Дата присвоения кадастрового номера:	09.08.2005		
Ранее присвоенный государственный учетный номер:	данные отсутствуют		
Местоположение:	Местоположение установлено относительно ориентира, расположенного в границах участка. Ориентир ЗДАНИЕ ТП 1093. Почтовый адрес ориентира: обл. Новосибирская, г. Новосибирск, ул. Максима Горького, (8), Железнодорожный район.		
Площадь, м2:	37 +/- 2		
Кадастровая стоимость, руб:	28832.39		
Кадастровые номера расположенных в пределах земельного участка объектов недвижимости:	данные отсутствуют		
Категория земель:	Земли населенных пунктов		
Виды разрешенного использования:	для размещения и использования по назначению объекта энергетики		
Статус записи об объекте недвижимости:	Объект недвижимости снят с кадастрового учета 05.07.2023 05:38:52		
Особые отметки:	Сведения, необходимые для заполнения раздела: 2 - Сведения о зарегистрированных правах, отсутствуют.		
Получатель выписки:	Виниченко Анжела Александровна (представитель правообладателя), Правообладатель: от имени заявителя Общества с ограниченной ответственностью "АЛЫГЕБА", 5407025216		



СПЕЦИАЛИСТ ЗУБРЕВА  
СВЕТЛАНА РАШИТОВНА  
01.07.2023

ДОКУМЕНТ ПОДПИСАН ЭЛЕКТРОННОЙ ПОДПИСЬЮ
Сертификат: 3094B7974B3CA8E1F07A347CFAD6FA78 Владелец: ФЕДЕРАЛЬНАЯ СЛУЖБА ГОСУДАРСТВЕННОЙ РЕГИСТРАЦИИ, КАДАСТРА И КАРТОГРАФИИ Действителен: с 17.05.2022 по 10.08.2023


ПОЛНОЕ НАИМЕНОВАНИЕ ДОЛЖНОСТИ

Выписка из Единого государственного реестра недвижимости об основных характеристиках и зарегистрированных правах на объект недвижимости

Описание местоположения земельного участка

Земельный участок			
вид объекта недвижимости			
Лист № 1 раздела 3	Всего листов раздела 3: 1	Всего разделов: 2	Всего листов выписки: 2
05.07.2023г.			
Кадастровый номер: 54:35:021235:51			

План (чертеж, схема) земельного участка

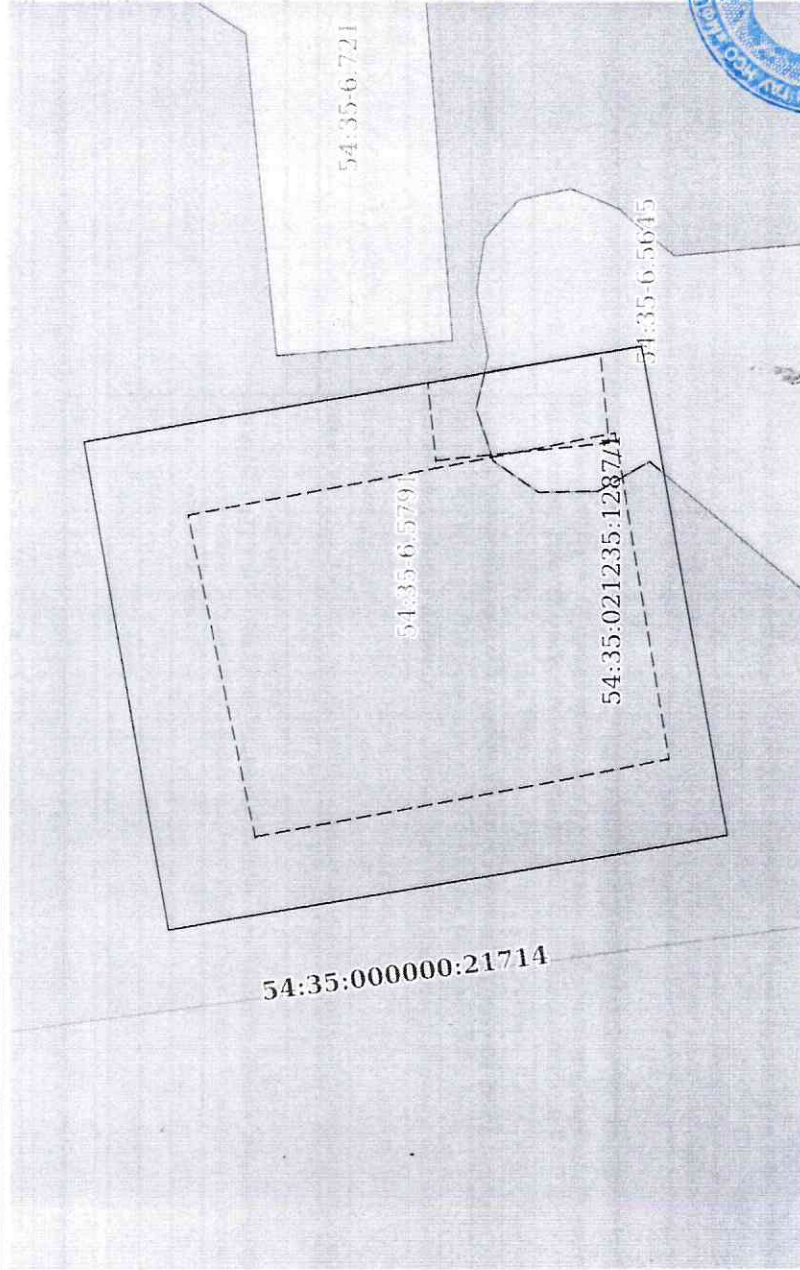

Масштаб 1:80

Условные обозначения:

полное наименование должности	ДОКУМЕНТ ПОДПИСАН ЭЛЕКТРОННОЙ ПОДПИСЬЮ
	СЕРТИФИКАТ ЗАБЕДОВАНИЯ СВЕДЕНИЯ РАШИТОВНА
	06.07.2023 инициалы, фамилия
	Сертификат: 30948797483САВЕИРГА347СГАДБА78 Владелец: ФЕДЕРАЛЬНАЯ СЛУЖБА ГОСУДАРСТВЕННОЙ РЕГИСТРАЦИИ, КАДАСТРА И КАРТОГРАФИИ Действителен: с 17.05.2022 по 10.08.2023