ООО "Звезда Лиф"	ДЛЯ СЛУЖЕБНОГО ПОЛЬЗОВАНИЯ	
Топографо-геодезическая серия СЗГ-1205527 от 28.07.2006 г. СЗГ-1205535 от 28.07.2006 г. СПО-В-010-2806/0009 от 03.08.2010 г.	ЗАКАЗ 96 ТОПО УВЕДОМЛЕНИЕ № 1853/16 от 31.07.2016	Изготовлено 3 экз. Количество листов в одном экз. 2, лист 1
Заказчик: ООО"ПСР Недвижимость - СЗ"		Рег. Номенклатура
Адрес: Ленинградская область, Всеволожский р-н, аэропорт "Ржевка"		Дата 26.10.2016 Масштаб 1:500 с сечением через 0.5 м.
Составлен по материалам	Плановой съемки / Высотной съемки на сентябрь 2016 г.	Система координат. Местная 1956г. Система высот Балтийская 1977г.
СВОДНЫЙ ПЛАН ТОПОГРАФИЧЕСКОЙ СЪЕМКИ МАСШТАБА 1:500 С СЕЧЕНИЕМ ЧЕРЕЗ 0.5 М.		
Ген.директор Журавлев А.Н.	Картограф	Аксенов М.О.
Начальник Аксенов А.О.	Топограф	Баранов Н.А.

Управление государственной экспертизы Ленинградской области
Документы отведенных земельных участков
ПРИНЯТЫ
Принято по акту приема-передачи документов № 16 от 16.11.16
Учетный номер 102-34

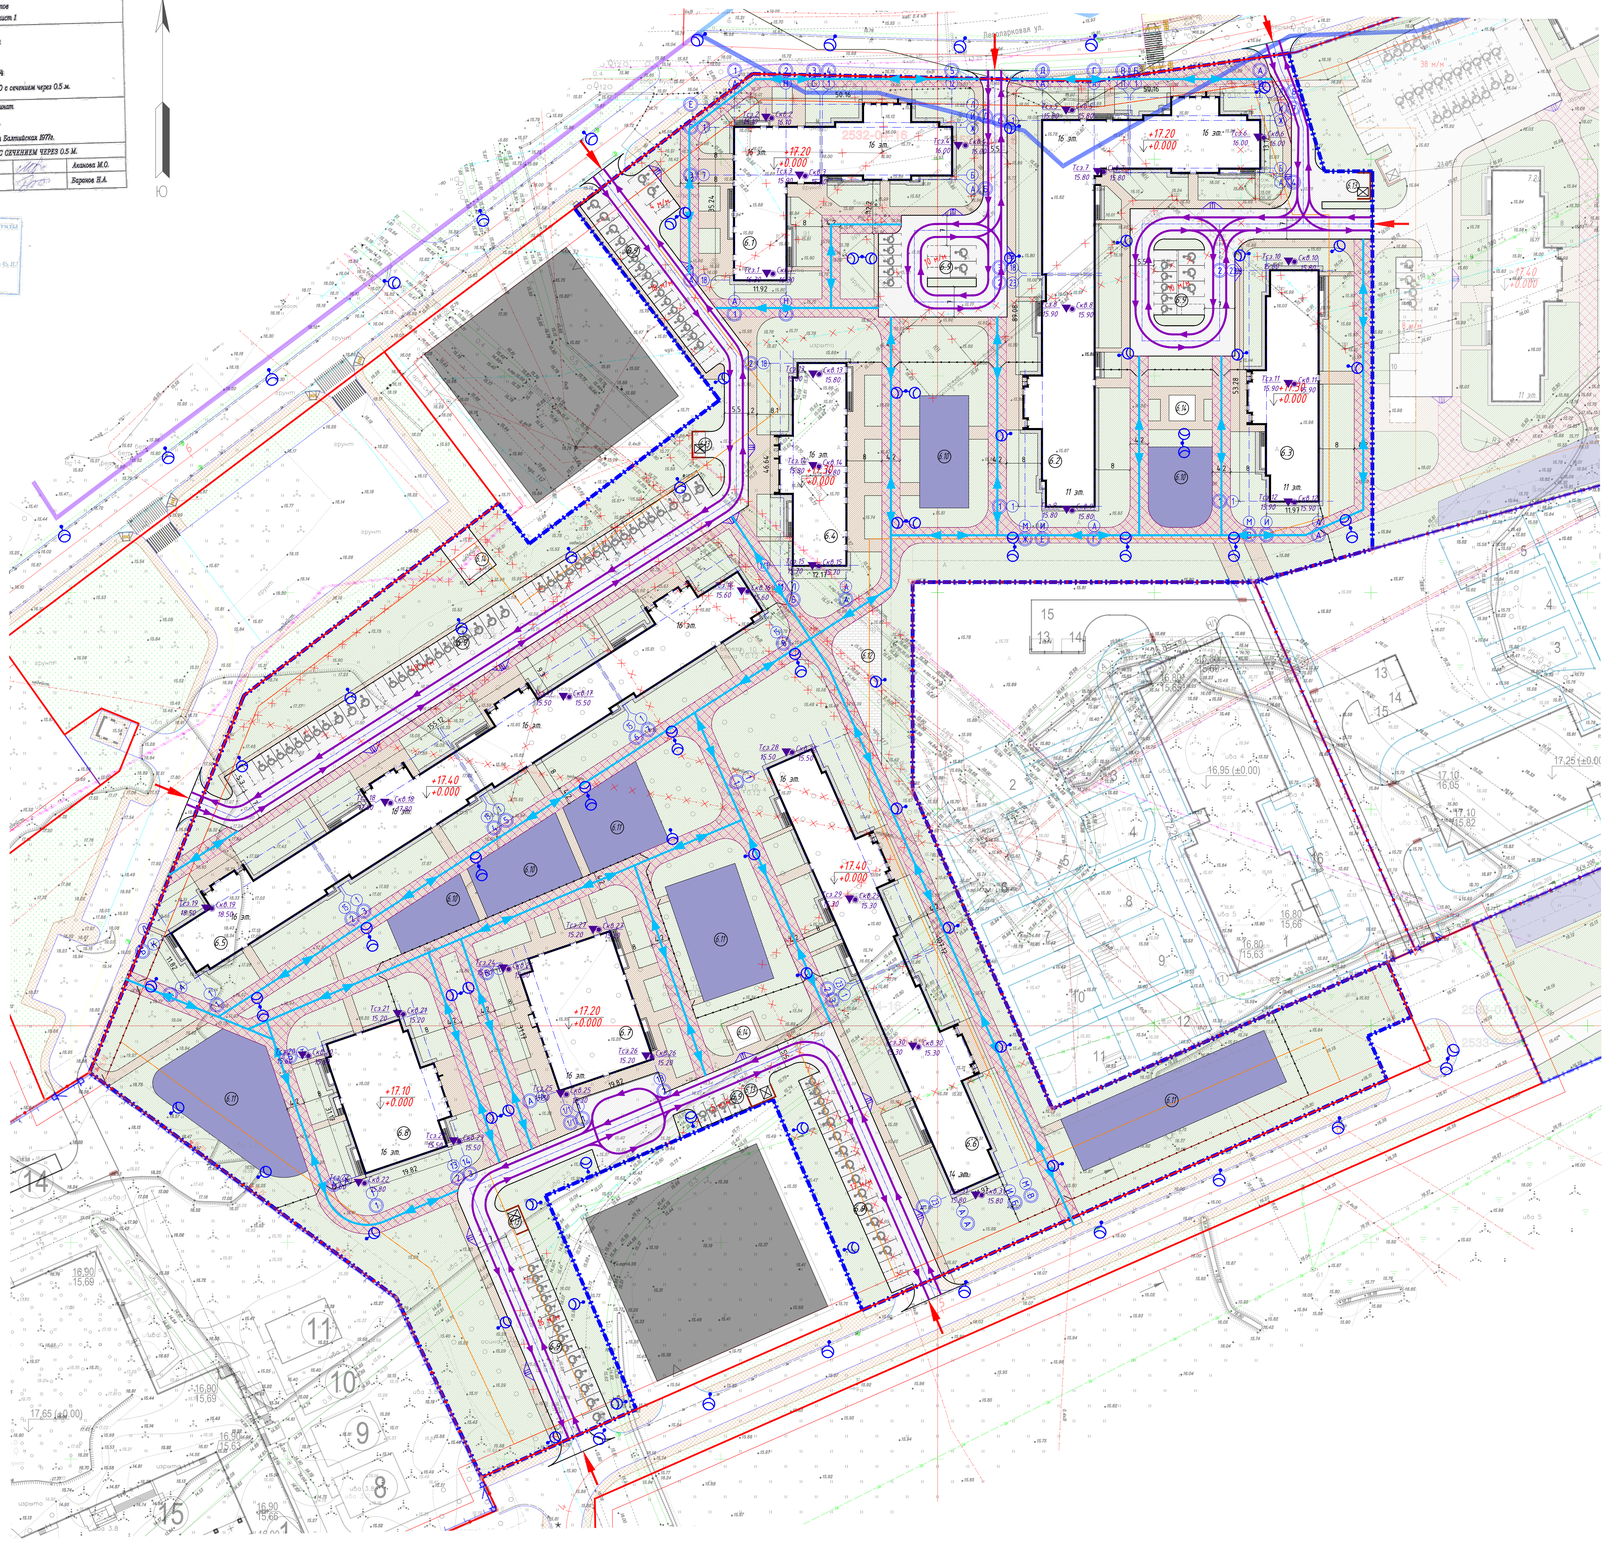

ЭКСПЛИКАЦИЯ ЗДАНИЙ И СООРУЖЕНИЙ

Обозначение на плане	Наименование	Примечание
6.1	Многоквартирный двухсекционный дом со встроенными помещениями	Проектируемый
6.2	Многоквартирный трёхсекционный дом	Проектируемый
6.3	Многоквартирный односекционный дом	Проектируемый
6.4	Многоквартирный односекционный дом со встроенными помещениями	Проектируемый
6.5	Многоквартирный четырёхсекционный дом	Проектируемый
6.6	Многоквартирный двухсекционный дом	Проектируемый
6.7	Многоквартирный односекционный дом со встроенными помещениями	Проектируемый
6.8	Многоквартирный односекционный дом	Проектируемый
6.9	Гостевая автостоянка	Проектируемая
6.10	Площадка комплексных игровых площадок	Проектируемая
6.11	Комплексные физкультурно-спортивные площадки для детей дошкольного и школьного возраста	Проектируемые
6.12	Площадка для отдыха взрослых	Проектируемая
6.13	Хозяйственно-бытовая площадка	Проектируемая
6.14	Площадка под размещение БКТП	Проектируемая

Условные обозначения:

- граница участка
- граница допустимого размещения зданий и сооружений
- красная линия
- проектируемое здание
- номер по экспликации
- окружающая застройка
- газон
- проезды
- тротуар с асфальтобетонным покрытием
- тротуар с асфальтобетонным покрытием усиленный для проезда пожарной техники
- площадка с плиточным покрытием
- отмостка с бетонным покрытием
- площадки со специальным покрытием
- понижение бортового камня для МГН М4
- разметка машино-места на автостоянке
- разметка машино-места для МГН М4
- разметка машино-места для МГН М1-М3
- въезд на земельный участок
- мусоросборная площадка с ограждением с установкой контейнера ТКО
- ограждение
- схема движения автомобилей
- схема дополнительных путей движения для пожарной техники
- демонтаж существующих сооружений
- проезжая часть Тип 1 (а/б покрытие) по проекту ООО "Планета Генплан"
- проезжая часть Тип 2 (а/б покрытие) по проекту ООО "Планета Генплан"
- тротуар (а/б покрытие) по проекту ООО "Планета Генплан"
- велосипедная дорожка (а/б покрытие) по проекту ООО "Планета Генплан"
- парковки (а/б покрытие) по проекту ООО "Планета Генплан"
- газон по проекту ООО "Планета Генплан"
- опора наружного освещения

Примечания:
1. Инженерно-геологические скважины нанесены в соответствии с Техническим отчетом об инженерно-геологических изысканиях Шифр заказа: РЖ/6/ИГИ, выполненного ООО"МегаМайдИзыскания" в 2017 г.

						РЖ/ГП/ОПР-УЧ.6 – ПЗУ			
						Ленинградская область, Всеволожский район, поселок Ковалево, участок 6.			
изм.	кол.уч	лист	№док.	подпись	дата				
Разработал		Дарипаско			10.20	Многоэтажный многоквартирный жилой дом (жилые дома) со встроенными помещениями коммерческого и социального назначения на первом этаже, объект инженерно-технического обеспечения	стадия	лист	листов
ГИП		Жуков			10.20		П	2	
Проверил		Жуков			10.20	Схема планировочной организации земельного участка. М1:500	ООО "ПСК "Студия-45"		
Н. контроль		Сушков			10.20				

Согласовано
Взамен инв. №
Подпись и дата
Инв. № подл.