


ЭКСПЛИКАЦИЯ ЗДАНИЙ И СООРУЖЕНИЙ

Номер на плане	Наименование	Примечание
ПРОЕКТИРУЕМЫЕ ЗДАНИЯ И СООРУЖЕНИЯ		
1	Жилой дом	
2	ТП	
ПРОЕКТИРУЕМОЕ БЛАГОУСТРОЙСТВО		
Д	Детская площадка	
В	Площадка для отдыха взрослых	
С	Спортивная площадка	
М	Мусороконтейнерная площадка	
A1	Парковка для кратковременного хранения автомобилей инвалидов, 5 м/м	

УЗЛЫ ПРИМЫКАНИЯ ПОКРЫТИЙ

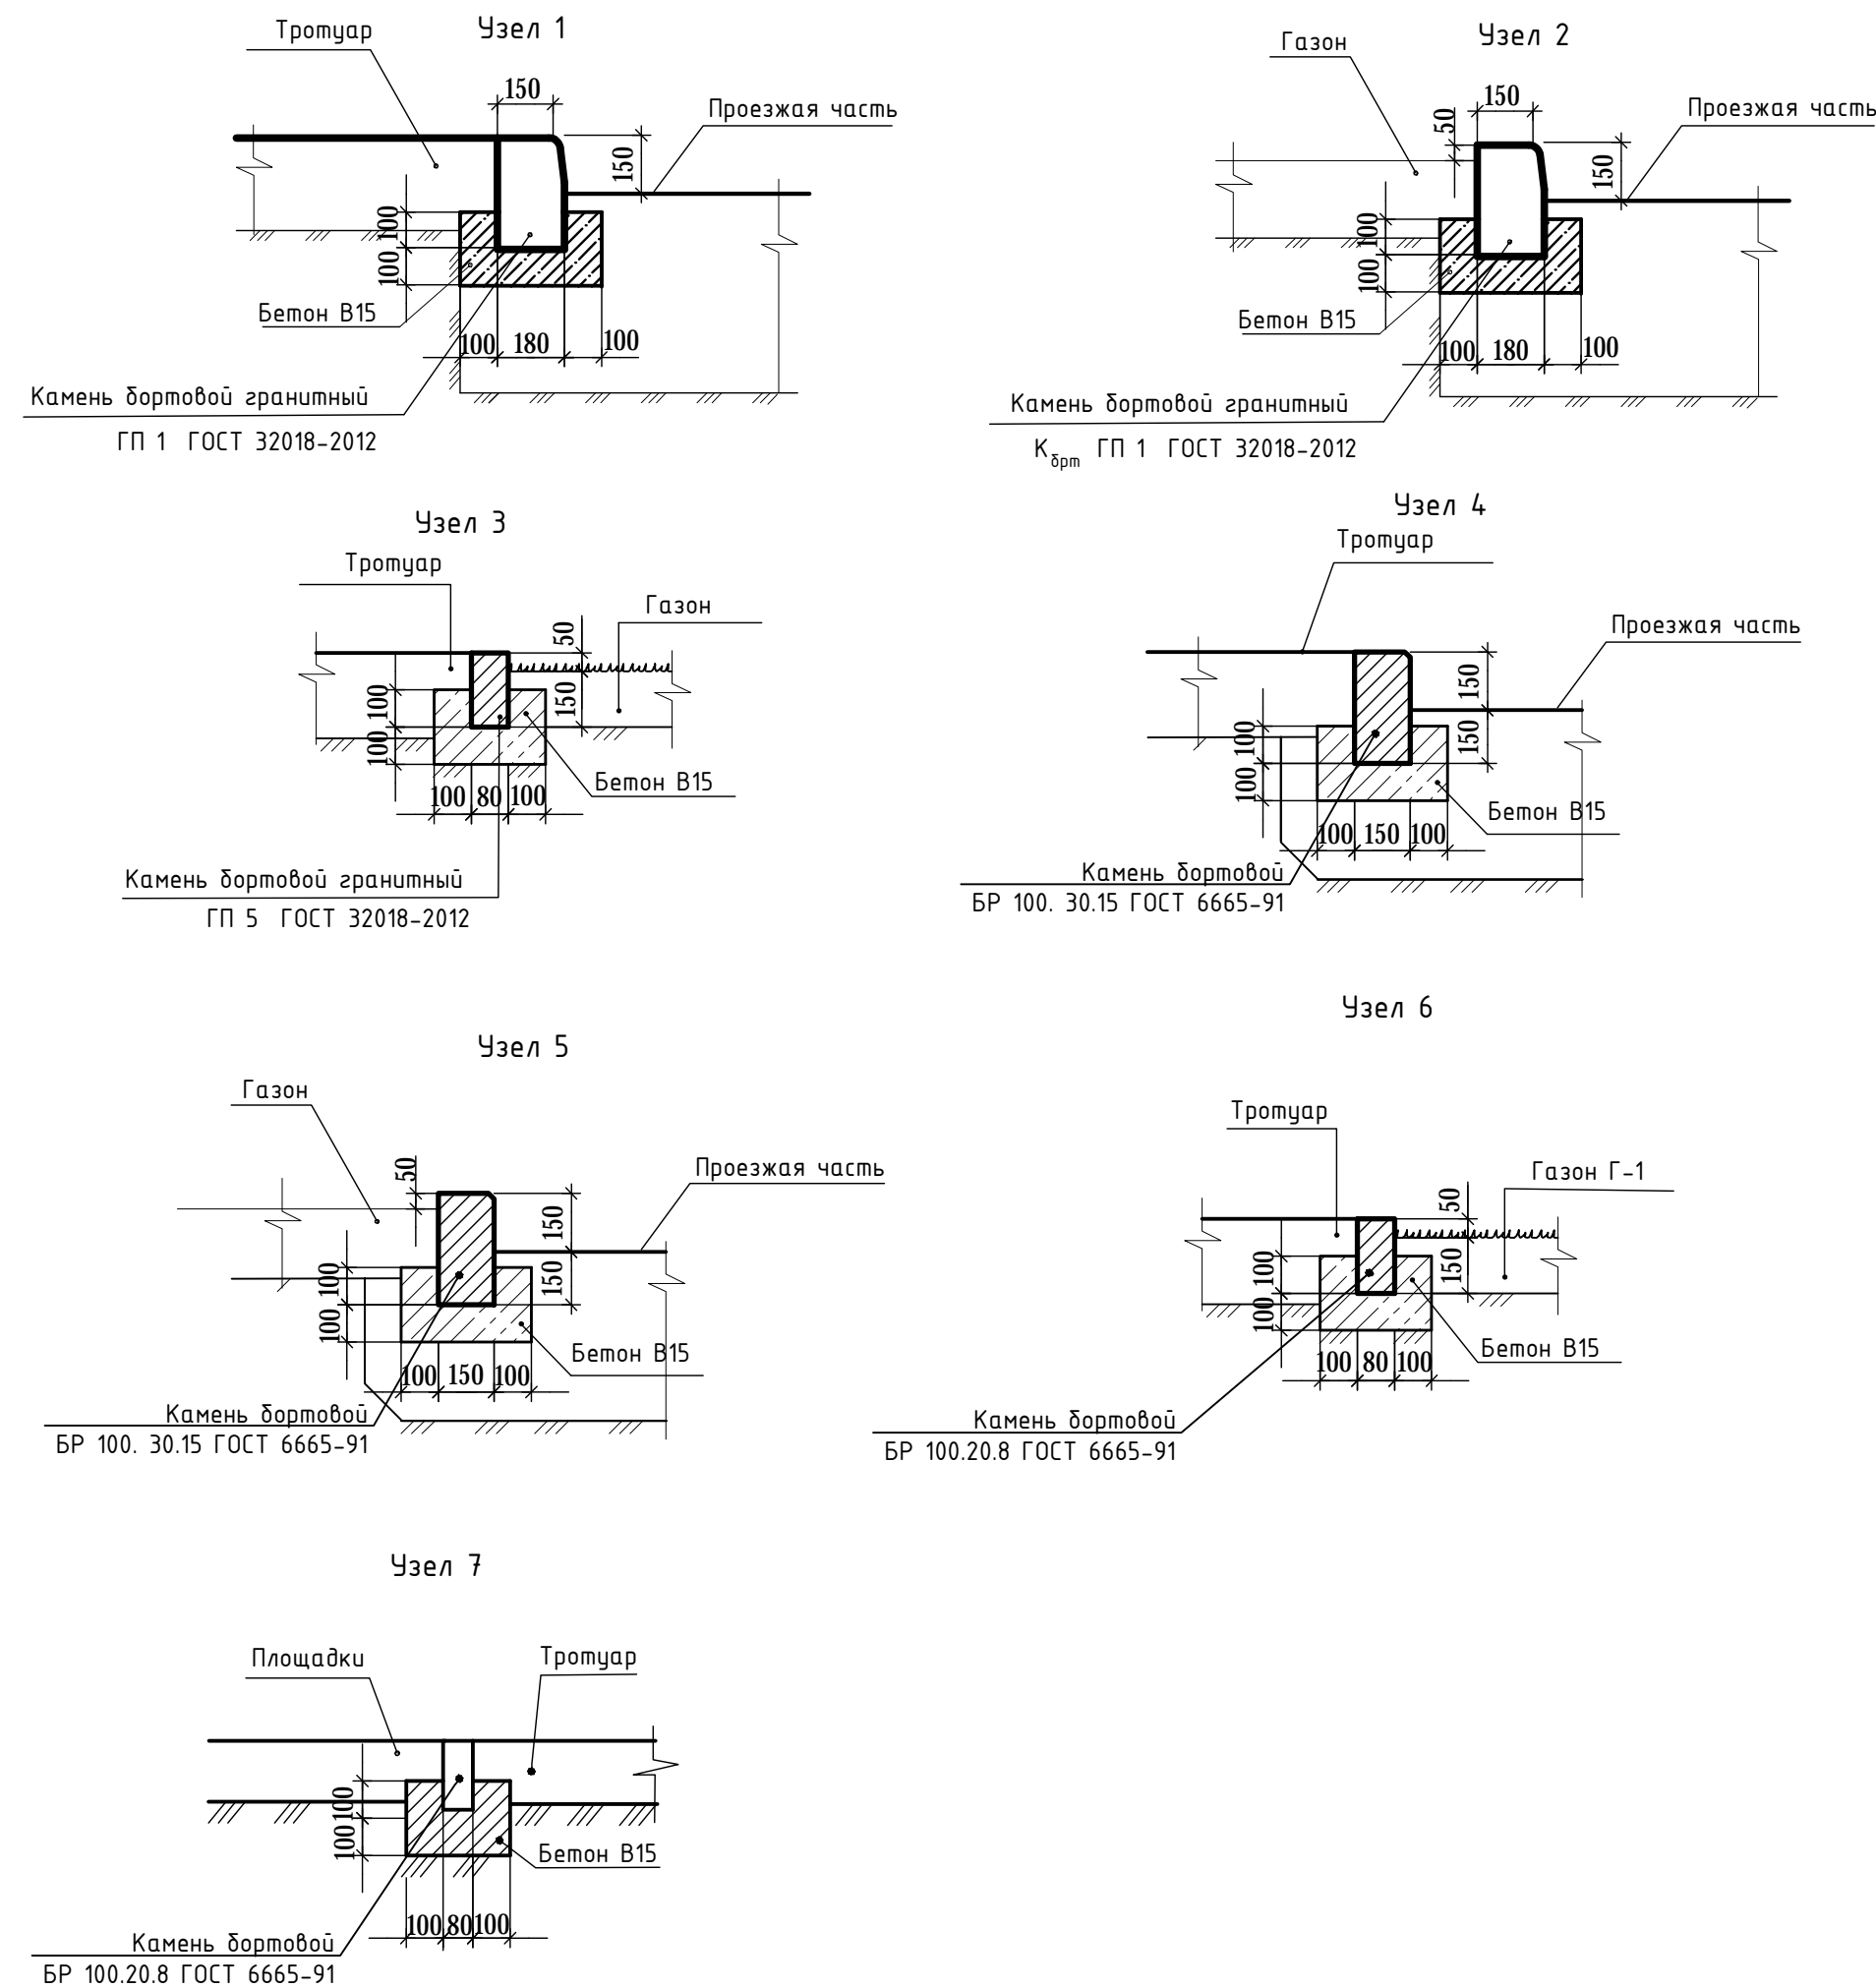


УСЛОВНЫЕ ОБОЗНАЧЕНИЯ

	Граница участка по ГПЗУ		Проектируемые газоны		Укрепленные площадки для проезда пожарной техники
	Граница допустимого размещения ОКС		Пешеходные тротуары		Покрытие площадок
	Граница благоустройства территории		Укрепленные тротуары для проезда пожарной техники		Подпорная стенка проект.
	Проектируемый жилой дом		Укрепленные газоны для проезда пожарной техники		

ВЕДОМОСТЬ МАЛЫХ АРХИТЕКТУРНЫХ ФОРМ И ПЕРЕНОСНЫХ ИЗДЕЛИЙ

Поз.	Обозначение	Наименование	Кол.	Примечание
Ю_09061-4	1	Оборудование для тренировки бланка	2	
LWB150	2	Скамейка с опорной спинкой	-	
Ю_10051-1	3	Стол и стульчики	2	
Ю_03221-1	4	Пружинная качалка	2	
Ю_01111-3	5	Качель (гнездо+одинарная)	1	
УТЗ-2-007	6	Эллиптический уличный тренажёр	2	royal-sport
УТЗ-2-001	7	Жим от груди и верхняя тяга	1	royal-sport
УТЗ-2-008	8	Жим ногами	1	royal-sport
УТЗ-2-005	9	Шагательный тренажёр одинарный	1	royal-sport
УТЗ-2-022	10	Маятниковый тренажёр и твистер	1	royal-sport
II		Придверная система с поддоном	10	Aquastok

ДЕТАЛЬ УСТРОЙСТВА Пониженного бордюра И1

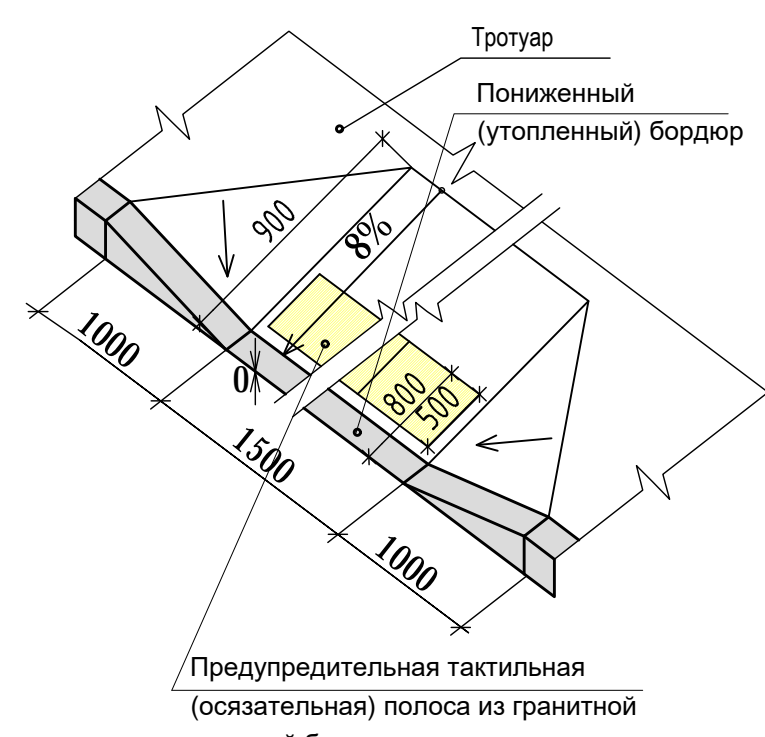

ВЕДОМОСТЬ ТРОТУАРОВ, ДОРОЖЕК И ПЛОЩАДОК (в границах землеотвода)

Поз.	Наименование	Тип	Площадь покрытия, м²	Примечание
1	Тротуары плиточные с гранитным бортовым камнем	ПП-1	346,2	Бортовой камень ГП5 665л.к.
2	Тротуары плиточные с гранитным бортовым камнем	ПП-2	295,9	
3	Тротуары/площадки резиновые с гранитным бортовым камнем	ПТ-3	303,8	
4	Тротуары/площадки резиновые с гранитным бортовым камнем	ПТ-3*	408,3	
5	Устройство газона, м.кв.	Г-1	841,89	
6	Устройство газонной решётки, м.кв.	Г-2	583	

КОНСТРУКЦИИ ПОКРЫТИЙ

Тип пок.	Назв. покрытия	Сечение	Материал слоя	Толщ. слоя мм	Примечание
ПП-1	Плиточное		1. Плитка бетонная, "тротуарная"	80 50 100 -	Тротуары, не предусмотренные для проезда пожарных машин
			2. Песок фр. 0,7мм, укрепленный цементом 8%		
			3. Геотекстиль		
			4. Щебень фр. 20..40 мм		
			5. Уплотненный грунт, K=0,95		
ПП-2	Плиточное		1. Плитка бетонная, "тротуарная"	80 50 100 50 -	Тротуары, предусмотренные для проезда пожарных машин
			2. Песок крупнозернистый		
			3. Бетон В7,5 F150 W4, арм. сеткой 5aD1-100/5B1-100 перф. d50 с шагом 1,5м		
			4. Щебень фр. 20..40		
			5. Щебень фр. 40..70, утрамбованный в грунт		
			6. Уплотненный грунт		
ПТ-3	Резиновое		1. Резиновое покрытие	15 30 200	Площадки
			2. Мелкозернистый асфальтобетон		
			3. Щебень фракции 20-40, уложенный по способу пропитки		
			4. Уплотненный грунт		
Распашенно-грунтово	-		1. Плодородный грунт	150	Газоны, цветники
			2. Разрыхленный грунт		
Резиновое	-		1. Резиновое покрытие	15 100	Покрытие выдерживает нагрузку от пожарно-спасательной техники 16 тонн/ось
			2. Бетон В12 F150 W4, арм. сеткой 4dD1-100/4B1-100		
			3. Щебень фракции 20-40, уложенный по способу пропитки		
			4. Уплотненный грунт		
Распашенно-грунтово	-		1. Плодородный грунт	150 150	Газоны, предусмотренные для проезда пожарных машин
			2. Разрыхленный грунт + газонная решётка Ecogastel 40		
			3. Геотекстиль, плотность 300 г/м²		
			4. Щебень фр. 20..40 мм		
			5. Уплотненный грунт		

08-21-ПЗУ

Комплекс многоэтажных жилых домов с нежилыми помещениями в 5-ом Заречном микрорайоне в г. Тюмени. ГП-1 - ГП-18. Жилой дом ГП-12. Корректировка 1					
1	-	зам.	22-22	01.22	
Изм.	Кол. л.	Лист	№ док.	Подпись	Дата
Разработал	Трубина				10.21
Проверил	Мезенцева				10.21
Н.контр.	Мезенцева				10.21
ГАП	Черепанова				10.21
ГИП	Еременок				10.21
Схема планировочной организации земельного участка с указанием типов и узлов покрытий. М 1:500					Ставля
					Лист
					Листов
					п 2 -
					ООО "АЛЬТЕК ПРОЕКТИРОВАНИЕ"