


Чертеж градостроительного плана земельного участка

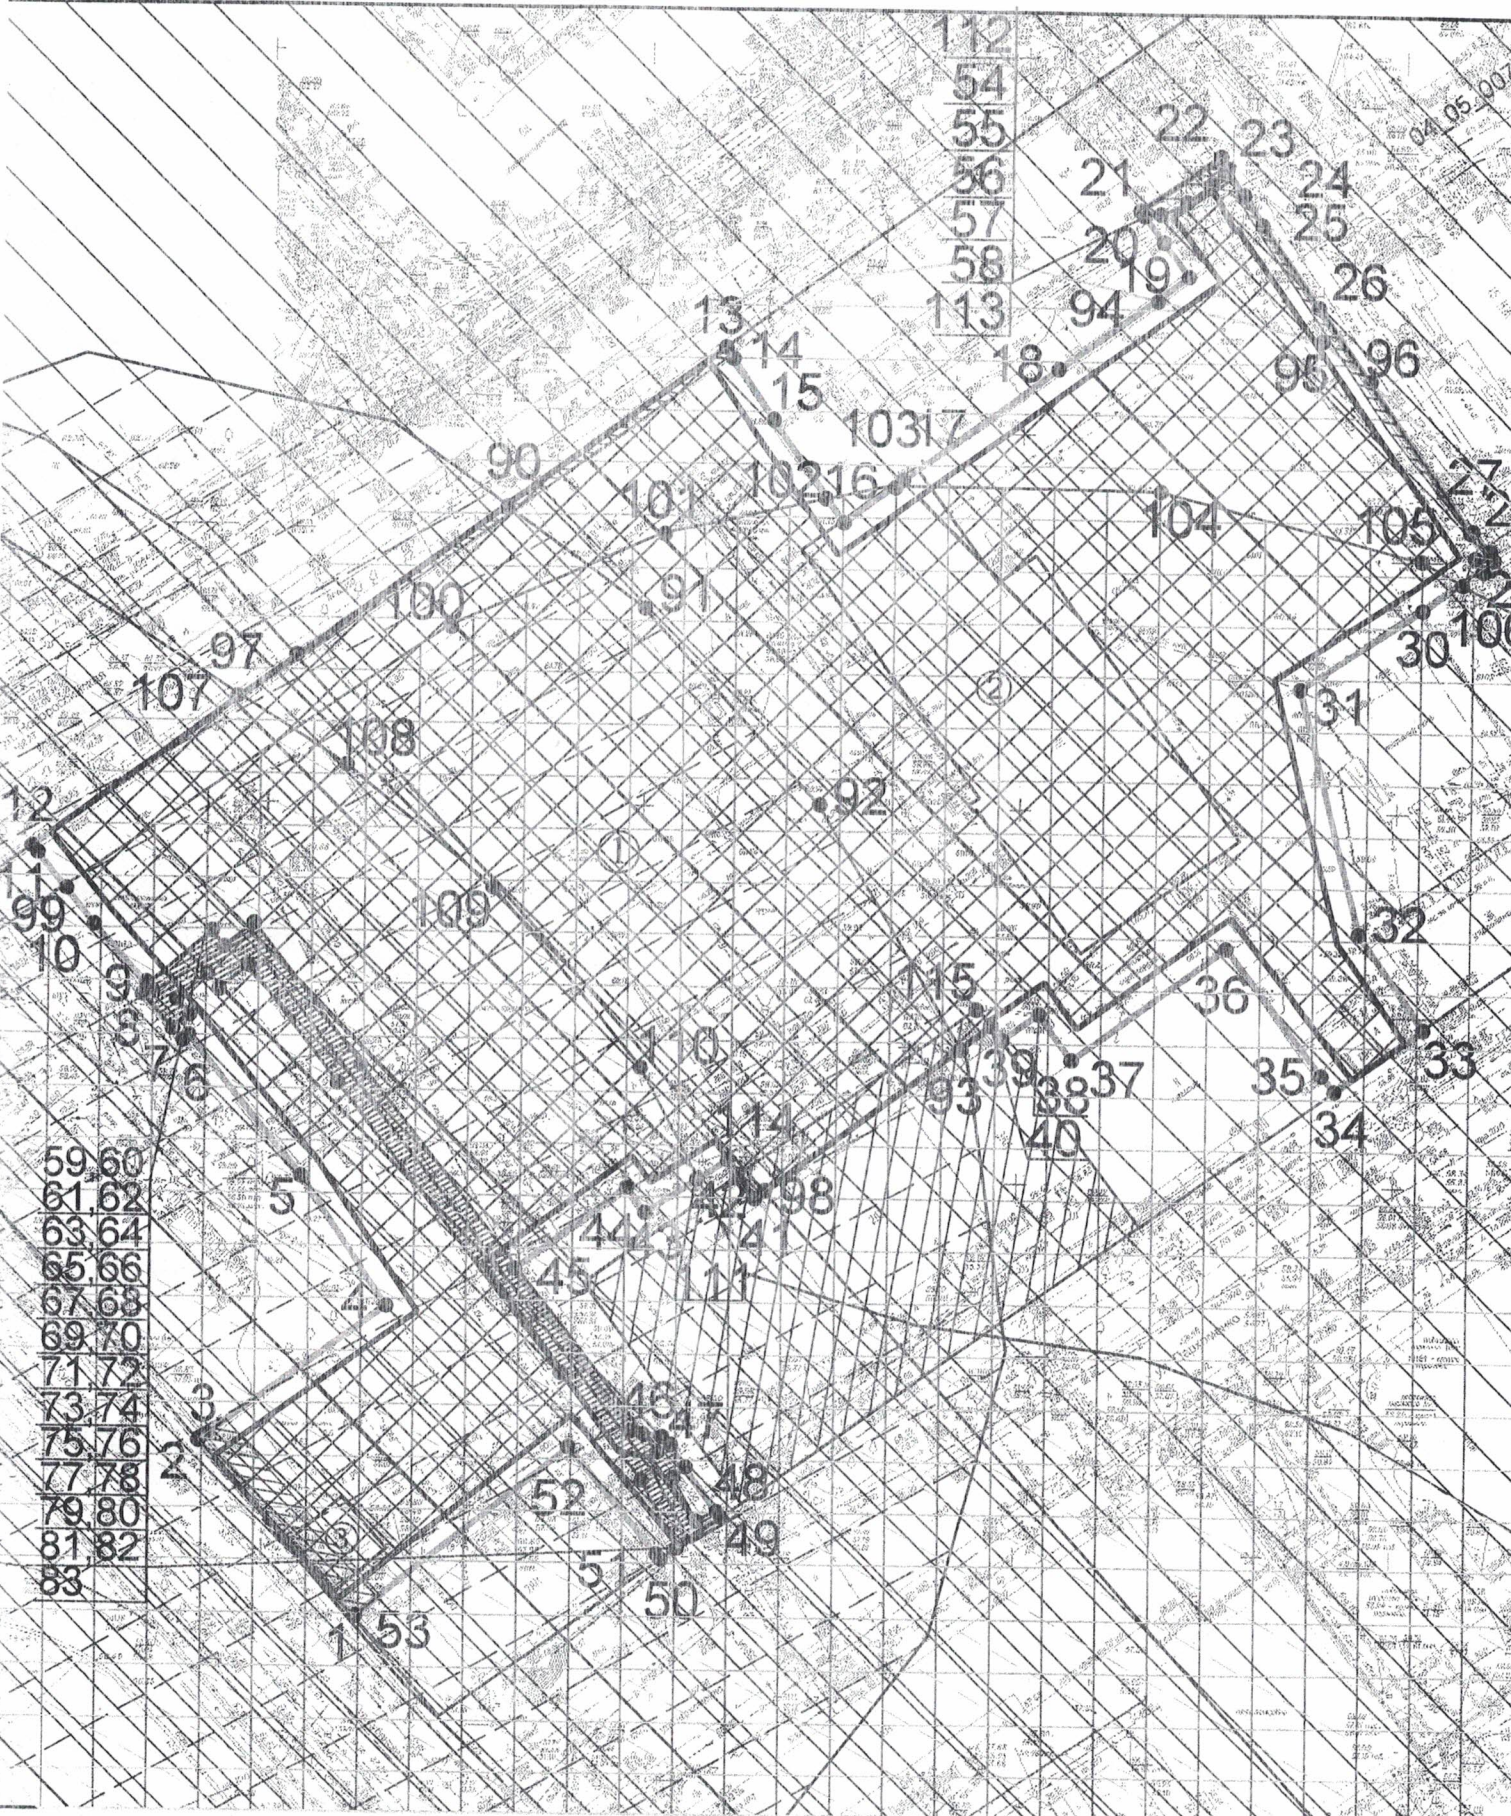

Чертеж градостроительного плана земельного участка разработан на топографической основе в масштабе 1:500, съемка выполнена 17.09.2020г. ООО "ГЕОГарант"

Чертеж градостроительного плана земельного участка разработан 29.04.2022 г. МБУ "Мегаполис".

Объекты капитального строительства (объекты незавершенного строительства)

- ② здание
- ③ здание