


# Чертеж градостроительного плана земельного участка

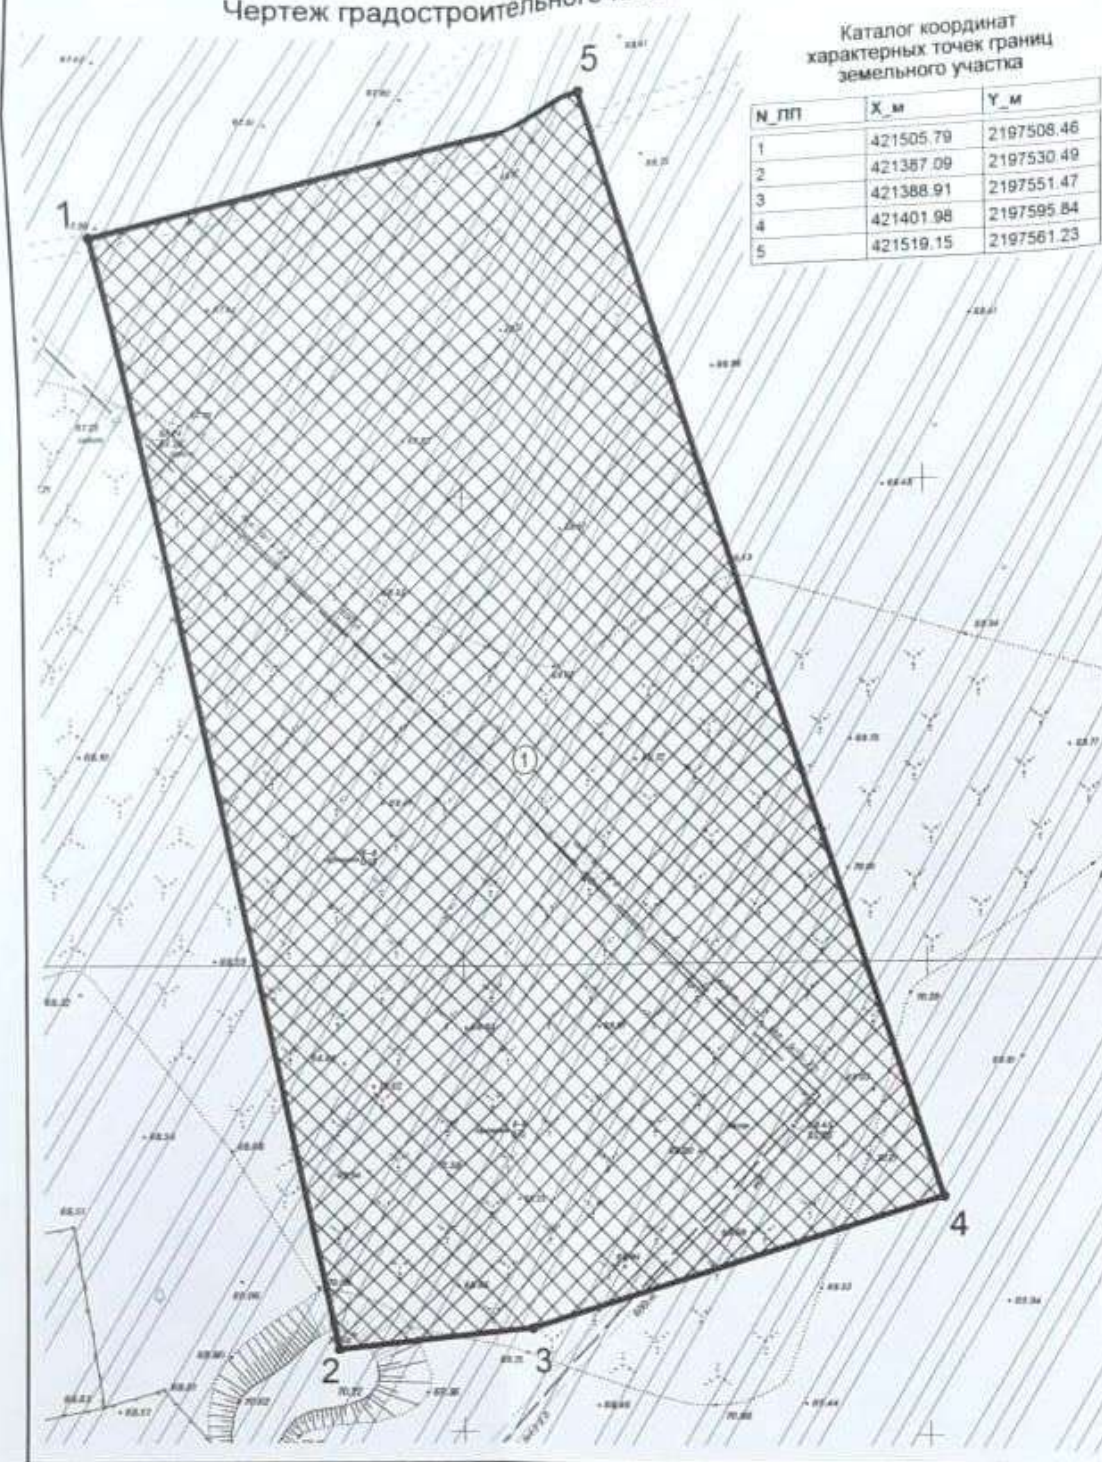

Каталог координат  
характерных точек границ  
земельного участка

№ п/п	X_м	Y_м
1	421505.79	2197508.46
2	421387.09	2197530.49
3	421388.91	2197551.47
4	421401.98	2197595.84
5	421519.15	2197561.23

## Ситуационный план



Земельный  
участок

## Условные обозначения

	Границы земельного участка с номерами характерных точек		Минимальные отступы от границ земельного участка
	Границы, в пределах которых разрешается строительство объектов капитального строительства		Приаэродромные территории аэродромов «Ростов-на-Дону (Центральный)», «Ростов-на-Дону «Северный»

1. Чертеж градостроительного плана земельного участка разработан на топографической основе, имеющейся в информационной системе обеспечения градостроительной деятельности Департамента.  
2. Чертеж градостроительного плана земельного участка разработан Департаментом архитектуры и градостроительства г. Ростова-на-Дону в мае 2019 года.

Утверждаю:  
И.о. главного архитектора города -  
директора Департамента  
Настоящий чертеж является обязательным приложением к градостроительному плану земельного участка от 16.05.2019 №RU61310000-1/192



*Е. П. Гавриленко*  
Е. П. Гавриленко

Департамент архитектуры и градостроительства г.Ростова-на-Дону						
Зона общественно-жилой застройки ОЖ/8/3						
Изм.	Кол.уч.	Лист	Идент.	Подпись	Дата	
№ч. отдела	Денисов О.А.				05.19	
Разработал	Позунова Н.К.				05.19	
Проверил	Артюхов Р.А.				05.19	
Земельный участок по адресу: г.Ростов-на-Дону, Советский р-н, ул.Зорге - ул.Мильчакова - ул.Благоградская (КН 61.44.0072101.228)				Стадия	Лист	Листов
Чертеж градостроительного плана земельного участка М1:500				Отдел подготовки градостроительных планов земельных участков		