

Приложение к распоряжению  
управления градостроительства и архитектуры  
администрации города Владивостока

от 06.12.2017 № 2063

**Градостроительный план земельного участка**

№ R U 2 5 3 0 4 0 0 0 - 06 1 2 20 1 7 0 0 0 0 1 1 7 2

Градостроительный план земельного участка подготовлен на основании обращения  
ГСК «Опал» от 28.11.2017 № 17040/20у

(реквизиты заявления правообладателя земельного участка с указанием ф.и.о. заявителя – физического лица, либо реквизиты заявления и наименование заявителя – юридического лица о выдаче градостроительного плана земельного участка)

**Местонахождение земельного участка**

**Приморский край**

(субъект Российской Федерации)

**Владивостокский городской округ**

(муниципальный район или городской округ)

(поселение)

**Описание границ земельного участка:**

Обозначение (номер) характерной точки	Перечень координат характерных точек в системе координат, используемой для ведения Единого государственного реестра недвижимости	
	X	Y
1	364650.03	1398812.24
2	364635.55	1398800.82
3	364615.01	1398820.94
4	364609.61	1398828.78
5	364609.80	1398838.40
6	364607.07	1398846.02
7	364591.09	1398852.64
8	364577.84	1398873.65
9	364563.96	1398880.17
10	364569.02	1398889.31
11	364558.57	1398894.91
12	364561.08	1398902.49
13	364567.87	1398900.48
14	364572.55	1398918.66
15	364579.85	1398937.57
16	364583.38	1398937.72
17	364594.04	1398926.17
18	364600.69	1398915.48
19	364605.57	1398902.73
20	364605.04	1398894.53
21	364605.60	1398890.72
22	364606.99	1398886.89



23	364610.86	1398880.02
24	364615.96	1398874
25	364632.40	1398863.37
26	364644.54	1398849.79
27	364638.61	1398842.99
28	364645.66	1398820.39

Кадастровый номер земельного участка (при наличии)

25:28:040006:21817

Площадь земельного участка

4500 кв.м

Информация о расположенных в границах земельного участка объектах капитального строительства

Объекты капитального строительства отсутствуют.

Информация о границах зоны планируемого размещения объекта капитального строительства в соответствии с утвержденным проектом планировки территории (при наличии) Проект планировки территории не утвержден

Обозначение (номер) характерной точки	Перечень координат характерных точек в системе координат, используемой для ведения Единого государственного реестра недвижимости	
	X	Y
-	-	-

Реквизиты проекта планировки территории и (или) проекта межевания территории в случае, если земельный участок расположен в границах территории, в отношении которой утверждены проект планировки территории и (или) проект межевания территории

Документация по планировке территории не утверждена

(указывается в случае, если земельный участок расположен в границах территории, в отношении которой утверждены проект планировки территории и (или) проект межевания территории)

Градостроительный план подготовлен Шестериковой А.М., начальником управления градостроительства и архитектуры администрации города Владивостока

(ф.и.о., должность уполномоченного лица, наименование органа)

М.П.  
(при наличии)

(подпись)


/ А.М.Шестерикова /  
(расшифровка подписи)

Дата выдачи

26.12.2014.  
(ДД.ММ.ГГГГ)



# Ситуационный план

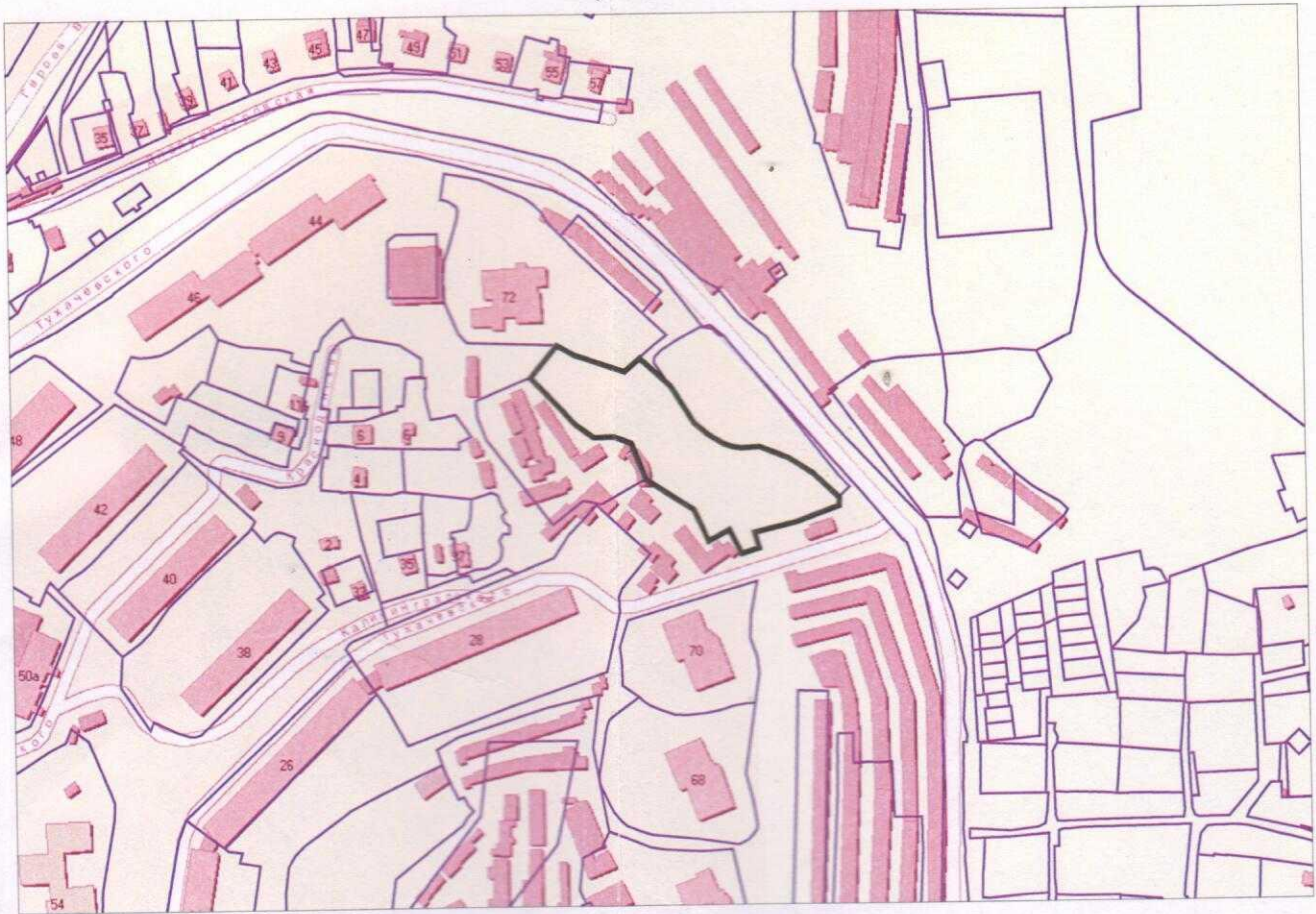

Условные обозначения:



Граница земельного участка




Границы, в которых разрешается строительство объектов капитального строительства

— Красные линии

— Сети инженерно-технического обеспечения



# 1. Чертеж градостроительного плана земельного участка

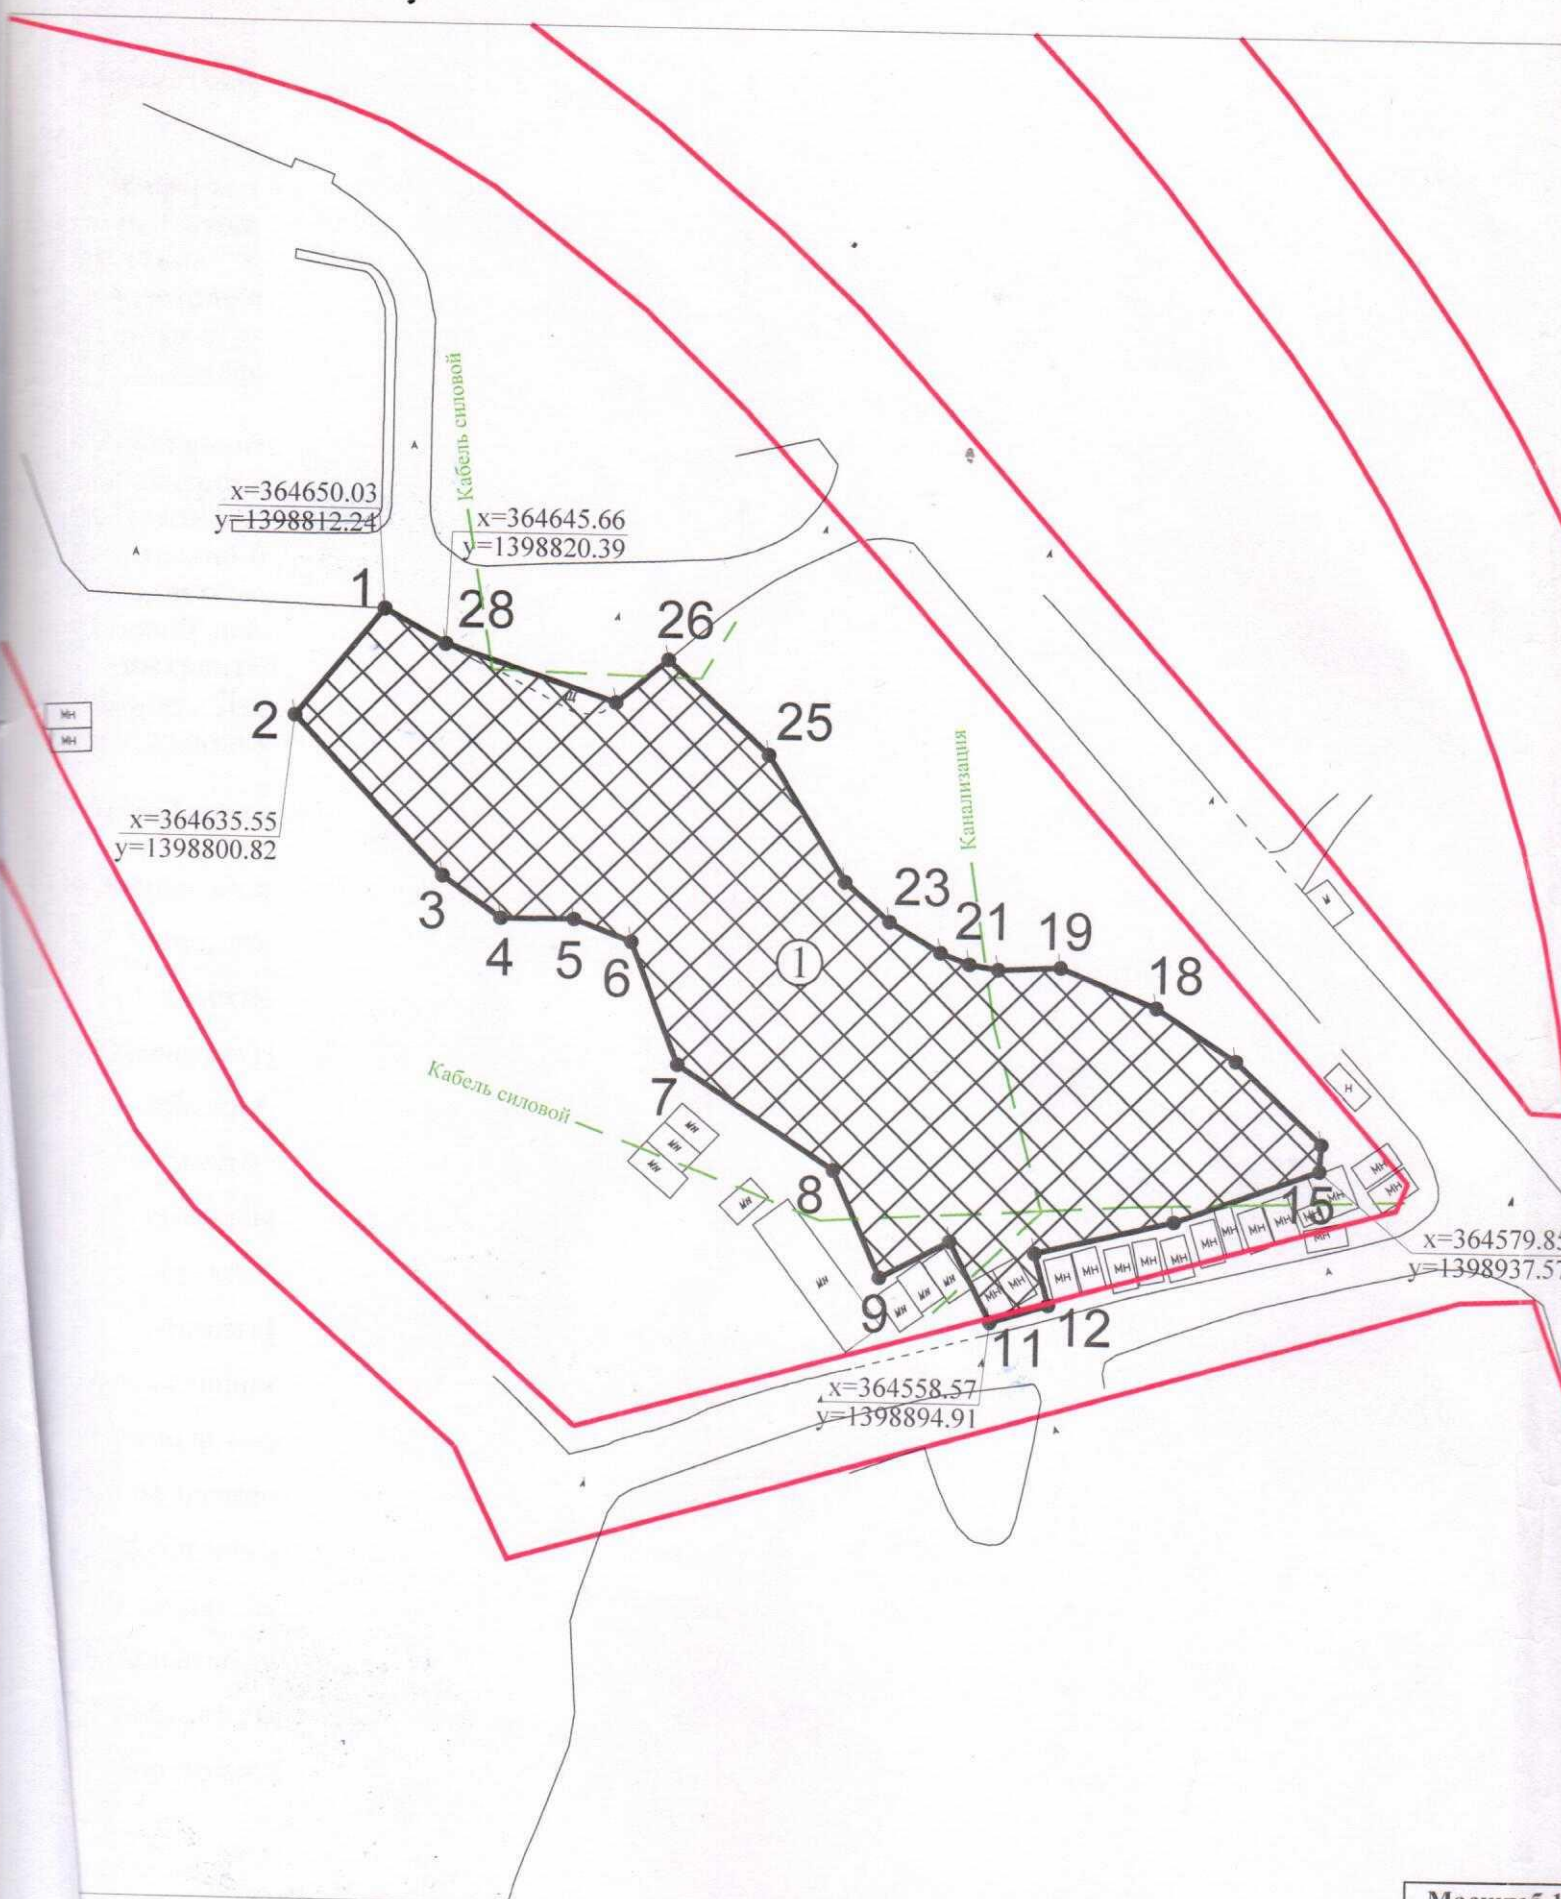



Чертеж(и) градостроительного плана земельного участка разработан(ы) на топографической основе в масштабе 1: 1000, выполненной на основе архивных картографических материалов управления градостроительства и архитектуры

(дата, наименование организации, подготовившей топографическую основу)

Чертеж(и) градостроительного плана земельного участка разработан(ы) - \_\_\_\_\_  
(дата, наименование организации)

**2. Информация о градостроительном регламенте либо требованиях к назначению, параметрам и размещению объекта капитального строительства на земельном участке, на котором действие градостроительного регламента не распространяется или для которого градостроительный регламент не устанавливается**

Земельный участок расположен в территориальной зоне застройки многоэтажными жилыми домами (Ж-3). Установлен градостроительный регламент

**2.1. Реквизиты акта органа государственной власти субъекта Российской Федерации, органа местного самоуправления, содержащего градостроительный регламент либо реквизиты акта федерального органа государственной власти, органа государственной власти субъекта Российской Федерации, органа местного самоуправления, иной организации, определяющего, в соответствии с федеральными законами, порядок использования земельного участка, на который действие градостроительного регламента не распространяется или для которого градостроительный регламент не устанавливается**

Решение Думы города Владивостока от 07.04.2010 № 462 «Об утверждении Правил землепользования и застройки на территории Владивостокского городского округа»

**2.2. Информация о видах разрешенного использования земельного участка**

**основные виды разрешенного использования земельного участка:**

- многоквартирные жилые дома;
- объекты жилищных ремонтно-эксплуатационных (жилищно-эксплуатационных, ремонтно-строительных) служб и организаций <\*> <\*\*\*>;
- объекты розничной торговли <\*> <\*\*\*>;
- объекты общественного питания <\*> <\*\*\*>;
- объекты бытового обслуживания <\*> <\*\*\*>;
- объекты дошкольного, начального общего и среднего (полного) общего образования;
- объекты амбулаторно-поликлинического назначения <\*> <\*\*\*>;
- медицинские лаборатории, станции скорой и неотложной помощи, учреждения санитарно-эпидемиологической службы, учреждения судебно-медицинской экспертизы и другие подобные объекты здравоохранения без специальных требований к размещению таких объектов <\*> <\*\*\*>;
- спортивные объекты и сооружения без трибун для зрителей <\*\*\*>;
- объекты культуры и искусства, связанные с проживанием населения (библиотеки, музыкальные, художественные, хореографические школы и студии и другие подобные объекты);
- объекты социального обеспечения <\*>;
- почтовые отделения, телефонные и телеграфные станции <\*> <\*\*\*>;



- административные здания, предусмотренные для размещения органов государственной власти, органов местного самоуправления <\*>;
- объекты охраны общественного порядка <\*>;
- объекты специализированных ведомств по предупреждению чрезвычайных ситуаций;
- капитальные гаражи;
- стоянки автомобильного транспорта <\*>;
- сады, скверы, парки, бульвары;
- объекты транспортной инфраструктуры, необходимые для функционирования зоны (дороги, проезды и проходы, подземные и наземные переходы, разворотные площадки, остановки пассажирского транспорта и другие подобные объекты), для создания которых необходим отдельный земельный участок;
- объекты инженерной инфраструктуры, необходимые для функционирования зоны, для создания которых необходим отдельный земельный участок;
- подземные или многоэтажные сооружения для хранения автомобильного транспорта, многоярусные парковки;
- общественные уборные.

<\*> - объекты указанных видов использования могут размещаться только на земельных участках, примыкающих:

- к красным линиям улиц и дорог всех типов, являющихся территориями общего пользования;
- к границам зоны объектов автомобильного транспорта;
- к земельным участкам, отведенным для строительства дорог или их эксплуатации, но не более 15 м от красных линий улиц и дорог всех типов, являющихся территориями общего пользования;
- к техническим зонам охраны инженерных сетей или к установленным для них сервитутам, идущим параллельно красным линиям улиц и дорог всех типов и границ объектов автомобильного транспорта, но не более 15 м от красных линий улиц и дорог всех типов, являющихся территориями общего пользования;

<\*\*\*> - объекты указанных видов использования относятся к основным видам разрешенного использования при условии, если общая площадь объектов капитального строительства (торговая площадь для объектов розничной торговли) на соответствующих земельных участках не превышает 1500 кв. м. В случае если общая площадь объектов капитального строительства (торговая площадь для объектов розничной торговли) на соответствующих земельных участках превышает 1500 кв. м, то объекты указанных видов использования относятся к условно разрешенным видам использования;

#### **условно разрешенные виды использования земельного участка:**

- гостиницы <\*>;
- больничные учреждения без специальных требований к размещению таких объектов <\*>;
- ветеринарные поликлиники, станции без помещений для содержания животных <\*>;
- спортивные комплексы с трибунами для зрителей (до 1 тыс. мест) <\*>;



- объекты культуры и искусства, не связанные с проживанием населения, кроме специальных парков (зоопарков, ботанических садов) <\*>;

- культовые здания и объекты <\*>;

- рекультивация, при которой необходим отдельный земельный участок.

<\*> - объекты указанных видов использования могут размещаться только на земельных участках, примыкающих:

- к красным линиям улиц и дорог всех типов, являющихся территориями общего пользования;

- к границам зоны объектов автомобильного транспорта;

- к земельным участкам, отведенным для строительства дорог или их эксплуатации, но не более 15 м от красных линий улиц и дорог всех типов, являющихся территориями общего пользования;

- к техническим зонам охраны инженерных сетей или к установленным для них сервитутам, идущим параллельно красным линиям улиц и дорог всех типов и границ объектов автомобильного транспорта, но не более 15 м от красных линий улиц и дорог всех типов, являющихся территориями общего пользования;

#### **вспомогательные виды использования земельного участка:**

- объекты инженерной инфраструктуры, необходимые для эксплуатации земельных участков и объектов капитального строительства основных и условно разрешенных видов разрешенного использования;

- объекты транспортной инфраструктуры, необходимые для эксплуатации земельных участков и объектов капитального строительства основных и условно разрешенных видов разрешенного использования;

- объекты противопожарной охраны;

- парковки;

- зеленые насаждения и элементы благоустройства.



2.3. Предельные (минимальные и (или) максимальные) размеры земельного участка и предельные параметры разрешенного строительства, реконструкции объекта капитального строительства, установленные градостроительным регламентом для территориальной зоны, в которой расположен земельный участок

1	2	3	4	5	6	7	8
Длина, м	Ширина, м	Площадь, м <sup>2</sup> или га	-	Минимальное количество этажей жилого дома - 6 этажей; максимальное количество	60% для многоквартирных жилых домов.	-	предельные (минимальные и (или) максимальные) размеры земельных участков: минимальный размер по фронту застройки со стороны улицы - 5 м; минимальный процент озелененной территории
Без ограничений	Без ограничений	Минимальная площадь участка определяется из расчета	-	Минимальное количество этажей жилого дома - 6 этажей; максимальное количество	60% для многоквартирных жилых домов.	-	предельные (минимальные и (или) максимальные) размеры земельных участков: минимальный размер по фронту застройки со стороны улицы - 5 м; минимальный процент озелененной территории



		<p>10,4 кв. м земельной доли на человека, при норме жилищной обеспеченн ости 23,0 кв. м на человека</p>		<p>этажей жилого дома - 30 этажей.</p>			<p>земельного участка - 30%; - минимальное количество парковочных мест на территории земельных участков – в соответствии с нормативами градостроительного проектирования Владивостокского городского округа (Постановление главы г. Владивостока от 10 февраля 2011 г. № 111); минимальные расстояния между стенами домов: для стен без окон - 0 м; для стен с окнами - 6 м (при условии обеспечения нормативной инсоляции).</p>
--	--	---	--	--	--	--	--







**А. Информация о расположенных в границах земельного участка объектах капитального строительства и объектах культурного наследия**

**3.1. Объекты капитального строительства**

№ \_\_\_\_\_ не имеется \_\_\_\_\_, \_\_\_\_\_ не имеется \_\_\_\_\_  
 (согласно чертежу(ам) градостроительного плана) (назначение объекта капитального строительства, этажность, высотность, общая площадь, площадь застройки)  
 инвентаризационный или кадастровый номер не имеется

**3.2. Объекты, включенные в единый государственный реестр объектов культурного наследия (памятников истории и культуры) народов Российской Федерации**

№ \_\_\_\_\_ информация отсутствует \_\_\_\_\_ информация отсутствует \_\_\_\_\_  
 (согласно чертежу(ам) градостроительного плана) (назначение объекта культурного наследия, общая площадь, площадь застройки)

\_\_\_\_\_ информация отсутствует \_\_\_\_\_,  
 (наименование органа государственной власти, принявшего решение о включении выявленного объекта культурного наследия в реестр, реквизиты этого решения)

регистрационный номер в реестре \_\_\_\_\_ информация отсутствует \_\_\_\_\_ от \_\_\_\_\_ информация отсутствует \_\_\_\_\_  
 (дата)



4. Информация о расчетных показателях минимально допустимого уровня обеспеченности территории объектами коммунальной, транспортной, социальной инфраструктуры и расчетных показателей максимально допустимого уровня территориальной доступности указанных объектов для населения в случае, если земельный участок расположен в границах территории, в отношении которой предусматривается осуществление деятельности по комплексному и устойчивому развитию территории:

Информация о расчетных показателях минимально допустимого уровня обеспеченности территории								
Объекты коммунальной инфраструктуры			Объекты транспортной инфраструктуры			Объекты социальной инфраструктуры		
Наименование вида объекта	Единица измерения	Расчетный показатель	Наименование вида объекта	Единица измерения	Расчетный показатель	Наименование вида объекта	Единица измерения	Расчетный показатель
1	2	3	4	5	6	7	8	9
Информация о расчетных показателях максимально допустимого уровня территориальной доступности								
Наименование вида объекта	Единица измерения	Расчетный показатель	Наименование вида объекта	Единица измерения	Расчетный показатель	Наименование вида объекта	Единица измерения	Расчетный показатель
1	2	3	4	5	6	7	8	9



**5. Информация об ограничениях использования земельного участка, в том числе если земельный участок полностью или частично расположен в границах зон с особыми условиями использования территорий**

Информация отсутствует

**6. Информация о границах зон с особыми условиями использования территорий, если земельный участок полностью или частично расположен в границах таких зон:**

Наименование зоны с особыми условиями использования территории с указанием объекта, в отношении которого установлена такая зона	Перечень координат характерных точек в системе координат, используемой для ведения Единого государственного реестра недвижимости		
	Обозначение (номер) характерной точки	X	Y
1	2	3	4
Информация отсутствует	-	-	-

**7. Информация о границах зон действия публичных сервитутов** Информация отсутствует

Обозначение (номер) характерной точки	Перечень координат характерных точек в системе координат, используемой для ведения Единого государственного реестра недвижимости	
	X	Y
-	-	-

**8. Номер и (или) наименование элемента планировочной структуры, в границах которого расположен земельный участок** Первореченский район

**9. Информация о технических условиях подключения (технологического присоединения) объектов капитального строительства к сетям инженерно-технического обеспечения, определенных с учетом программ комплексного развития систем коммунальной инфраструктуры поселения, городского округа**

КГУП «Приморский водоканал», от 01.12.2017, возможность подключения к централизованной системе водоснабжения и водоотведения имеется;  
МУПВ «ВПЭС», от 01.12.2017, в соответствии с утвержденной схемой теплоснабжения отсутствует возможность подключения к центральному отоплению в виду отсутствия тепловых сетей в районе застройки, эксплуатируемых предприятием.

**10. Реквизиты нормативно правовых актов субъектов Российской Федерации, муниципальных правовых актов, устанавливающих требования к благоустройству территории**

Постановление Администрации Приморского края от 15.06.2016г. № 268-па «Об утверждении правил благоустройства территорий Владивостокского и Артемовского городских округов, поселений, входящих в состав Надеждинского и Шкотовского муниципальных районов Приморского края»



**11. Информация о красных линиях:**

Земельный участок частично расположен в красных линиях

Обозначение (номер) характерной точки	Перечень координат характерных точек в системе координат, используемой для ведения Единого государственного реестра недвижимости	
	X	Y
-	-	-