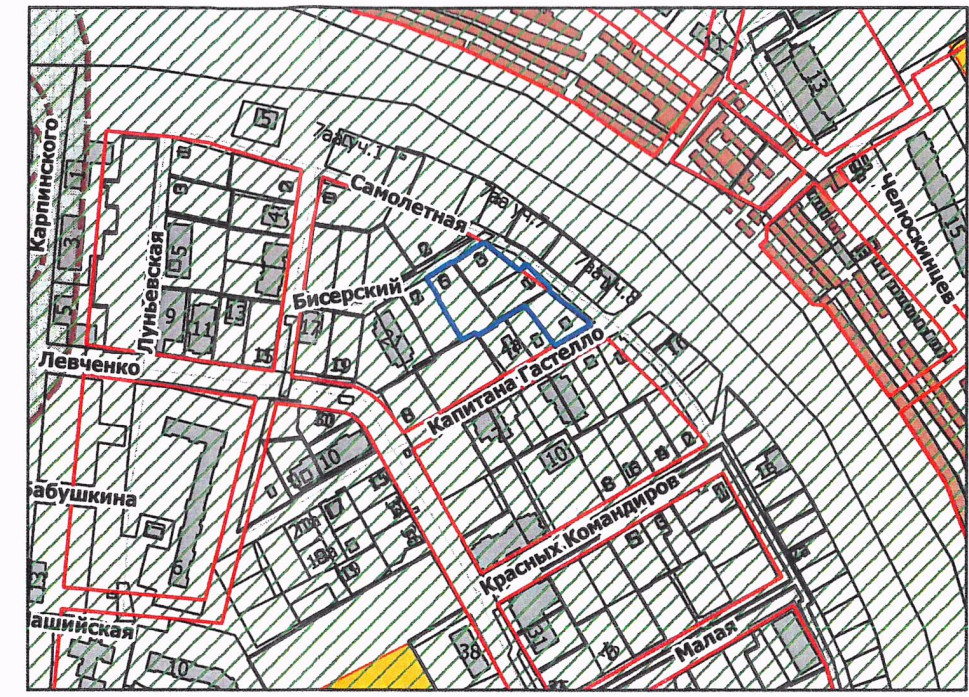
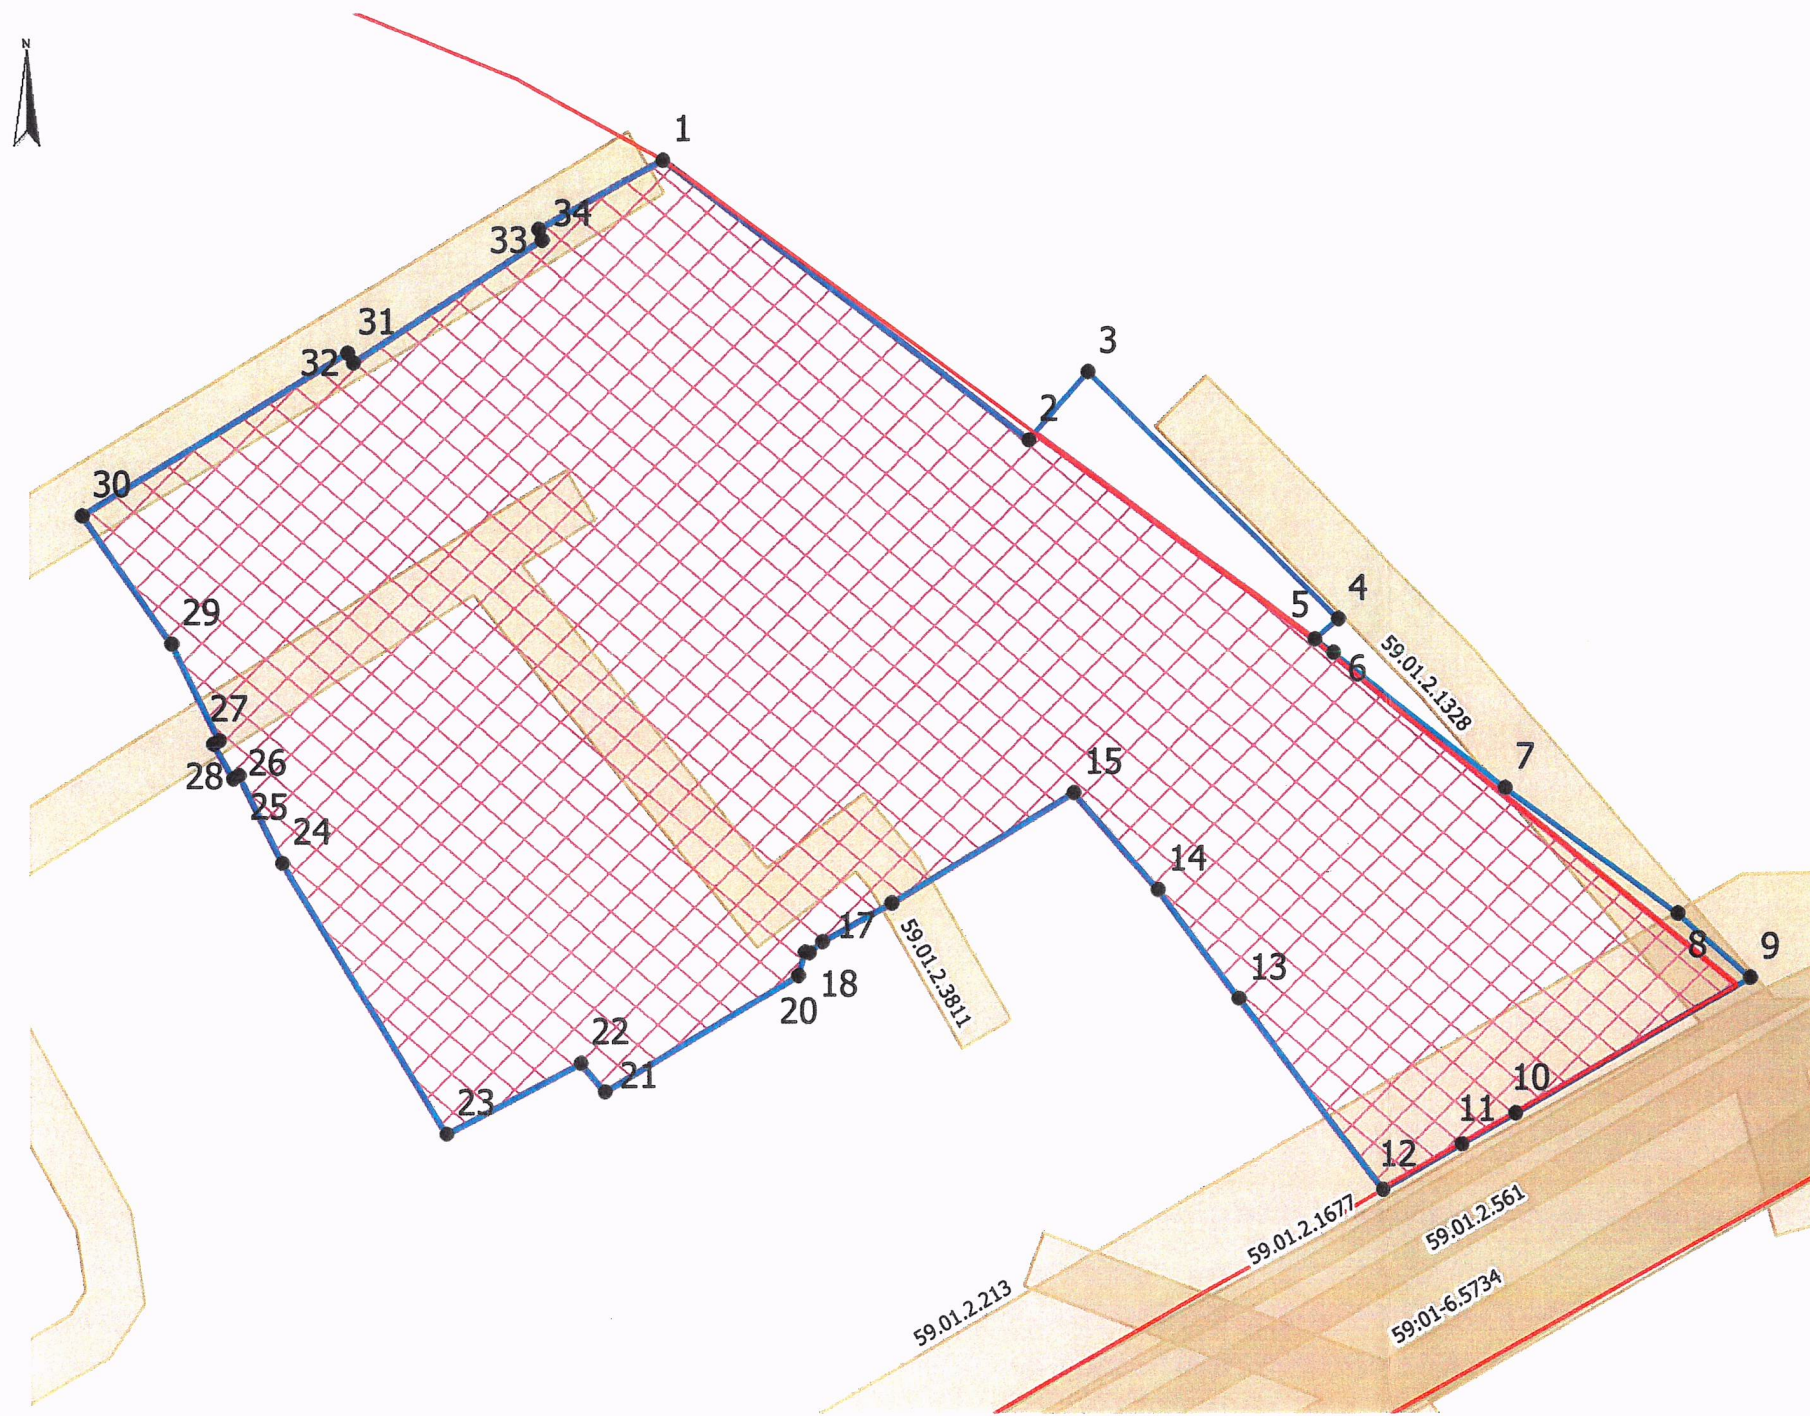


Чертеж градостроительного плана земельного участка

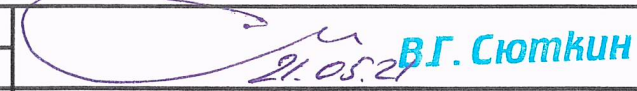
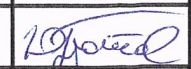
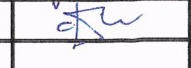
Ситуационный план расположения земельного участка
1:5000



Приаэродромная территория

Условные обозначения

- Отступы от границ
- ① Номер объекта капитального строительства
- Объект капитального строительства
- Поворотные точки границы земельного участка
- Линии регулирования застройки
- Красные линии
- Граница земельного участка
- ⊠ Место допустимого размещения объекта капитального строительства
- Охранные зоны инженерных коммуникаций

						 В.Г. Сюткин			
						Градостроительный план земельного участка Пермский городской округ, г. Пермь			
Изм.	Кол.уч.	Лист	№ док.	Подпись	Дата	Градостроительный план земельного участка 59:01:4410592:299 площадью 4023 кв. м.	Стадия	Лист	Листов
							ГП	1	1
Начальник УИОГД		Булатов Ю.В.			05.21	Чертеж градостроительного плана М 1:500	Департамент градостроительства и архитектуры администрации г. Перми		
Исполнитель		Шаврин А.В.			05.21				