



Схема сопряжения листов

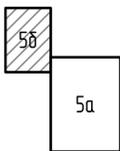

22-21-ПЗУ.ГЧ

«Многоквартирный многоэтажный жилой дом со встроенными нежилыми помещениями и подземной автостоянкой», по адресу г. Воронеж, ул. Пролетарская, кадастровый номер земельного участка 36:34:0605072:211

Изм.	Кол. уч.	Лист	№ док.	Подп.	Дата	Жилой дом	Стадия	Лист	Листов
								п	5б
Разработал		Романова		<i>Романова</i>	04.22	Сводный план инженерных сетей. Фрагмент 2 М 1:500	ПК "Проектировщик"		
Проверил		Долгова		<i>Долгова</i>	04.22				
Н. контр.		Филатов		<i>Филатов</i>	04.22				

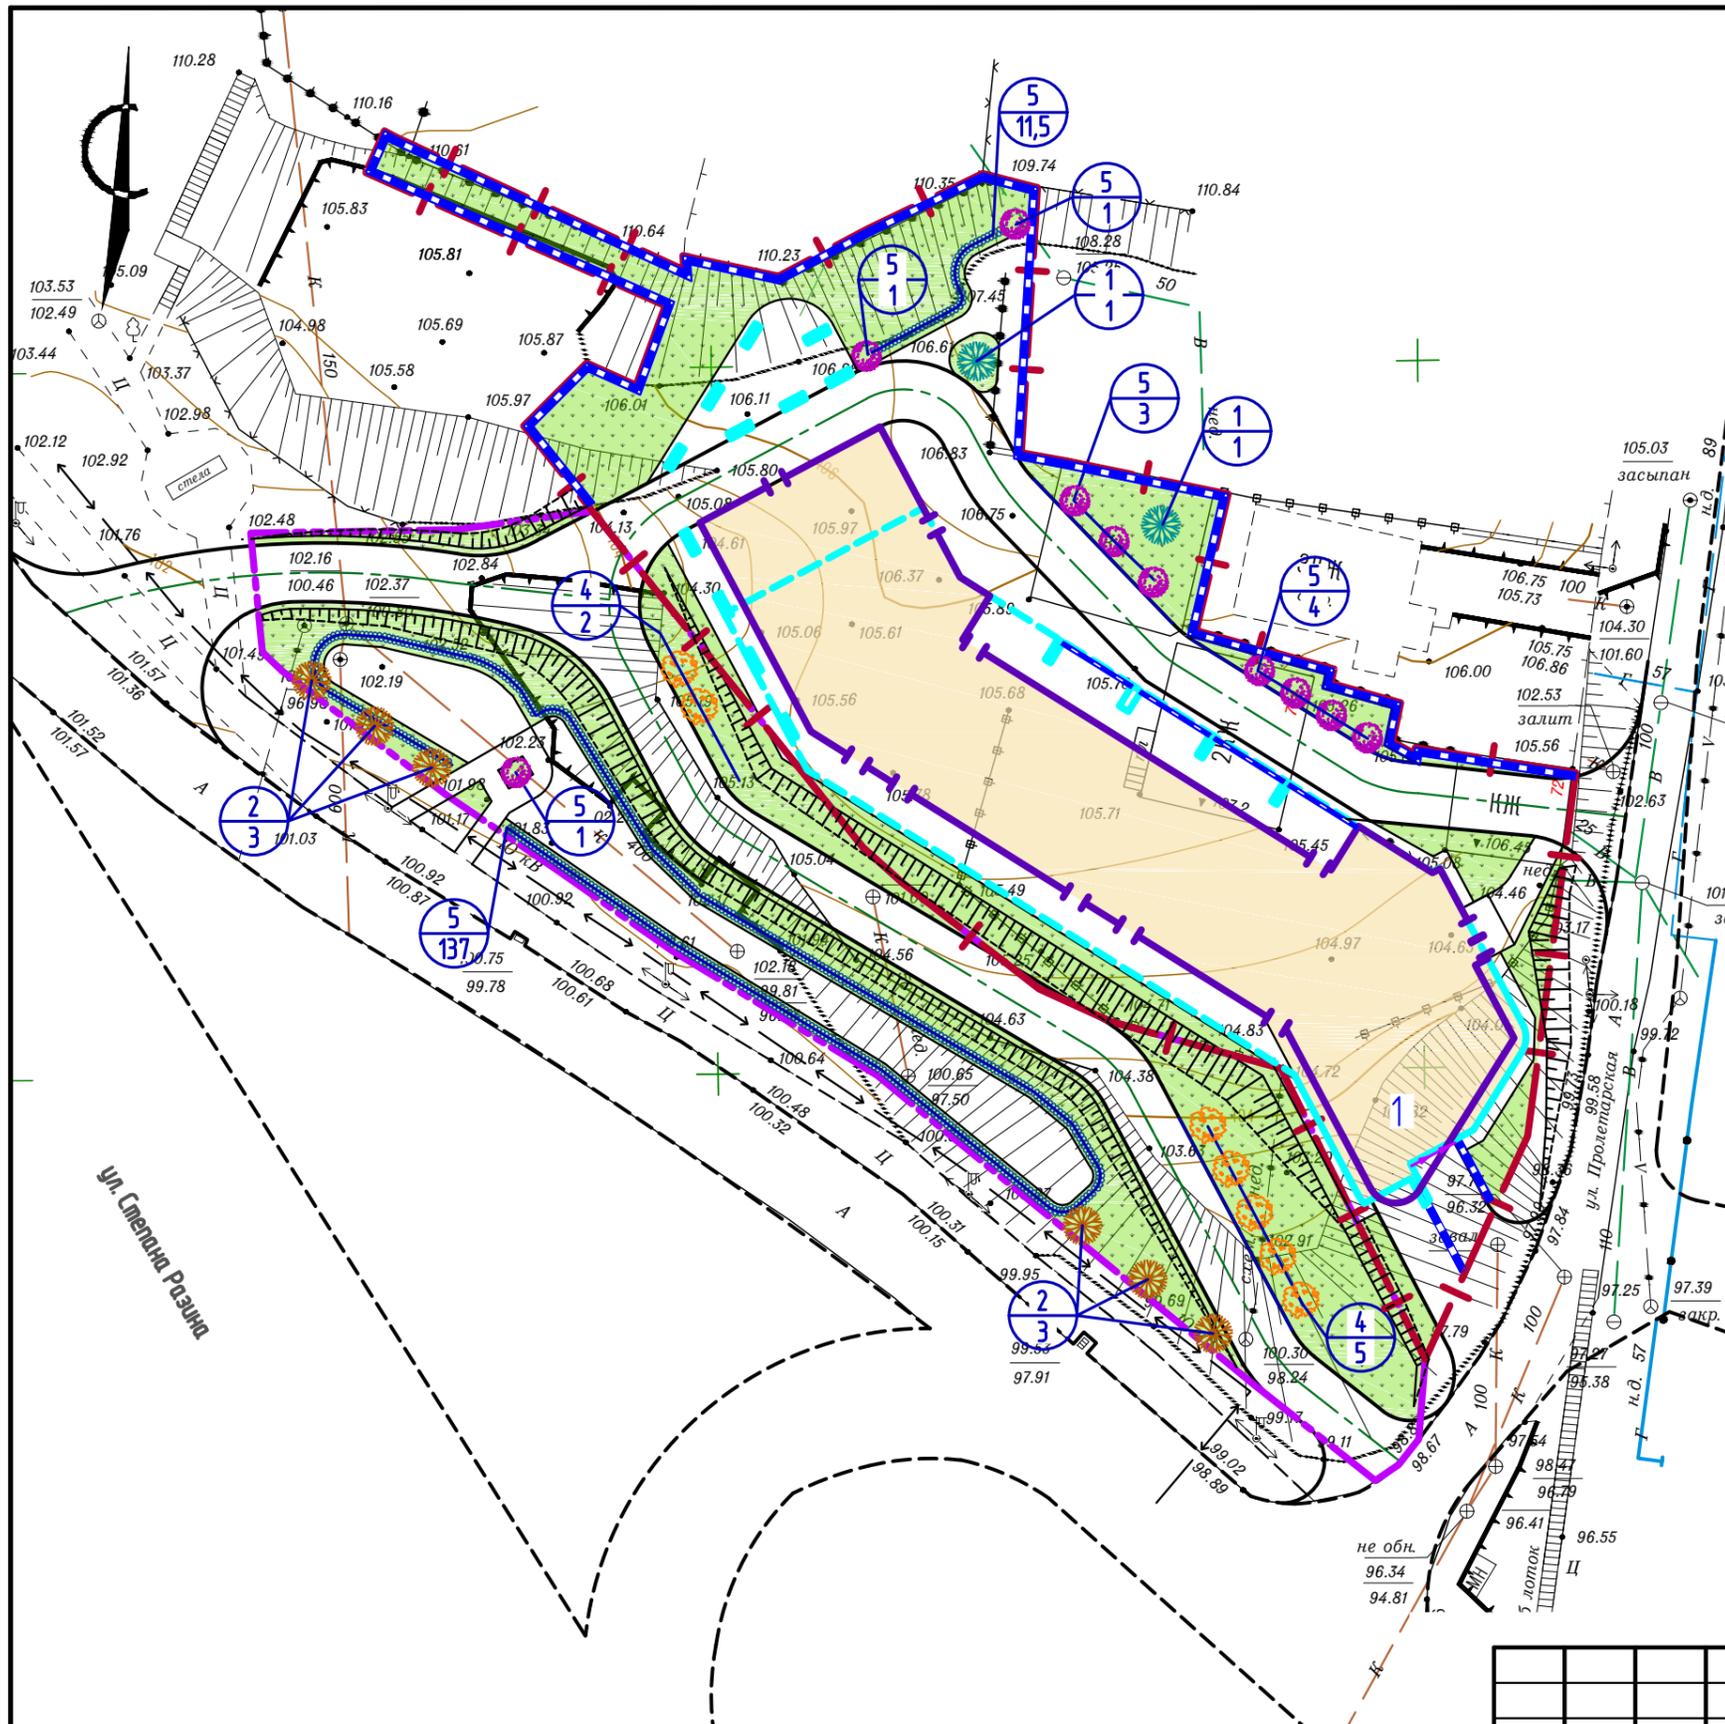

Поз.	Наименование породы или вида насаждений	Возраст, лет	Кол-во	Примечание
Деревья:				
1	Туя	6-7	2	шт.
2	Граб	6-7	6	шт.
Кустарники:				
3	Живая изгородь из Кизильника	3-5	15 / 137	п.м
4	Сирень	3-5	7	шт.
5	Гортензия	3-5	9	шт.
Газоны:				
	Газон обыкновенный	-	617,60 / 725,40	кв.м, внутри границы отвода/прилегающая территория

Условные обозначения


- граница отвода земельного участка с кадастровым номером 36:34:0605072:211
- граница дополнительного земельного участка
- позиция по ведомости элементов озеленения
- проектируемые подпорные стены
- проектируемый отсекающий лоток

1. Посадочные работы производить после выполнения организации рельефа, прокладки инженерных сетей, проездов и площадок.
2. На участках, подлежащих озеленению, произвести подсыпку плодородного грунта толщиной 0,2 м.
3. Несколько раз в год производить формовку кустарниковой растительности.

Экспликация зданий и сооружений

№	Наименование зданий и сооружений	Примечание
1	Многоквартирный жилой дом	Проектируемый

22-21-ПЗУ.ГЧ					
«Многоквартирный многоэтажный жилой дом со встроенными нежилыми помещениями и подземной автостоянкой», по адресу г. Воронеж, ул. Пролетарская, кадастровый номер земельного участка 36:34:0605072:211					
Изм.	Кол. уч.	Лист	№ док.	Подп.	Дата
	Разработал	Романова		<i>Романова</i>	04.22
	Проверил	Долгова		<i>Долгова</i>	04.22
	Н. контр.	Филатов		<i>Филатов</i>	04.22
			Жилой дом		
			План озеленения М 1:500		
			ПК "Проектировщик"		

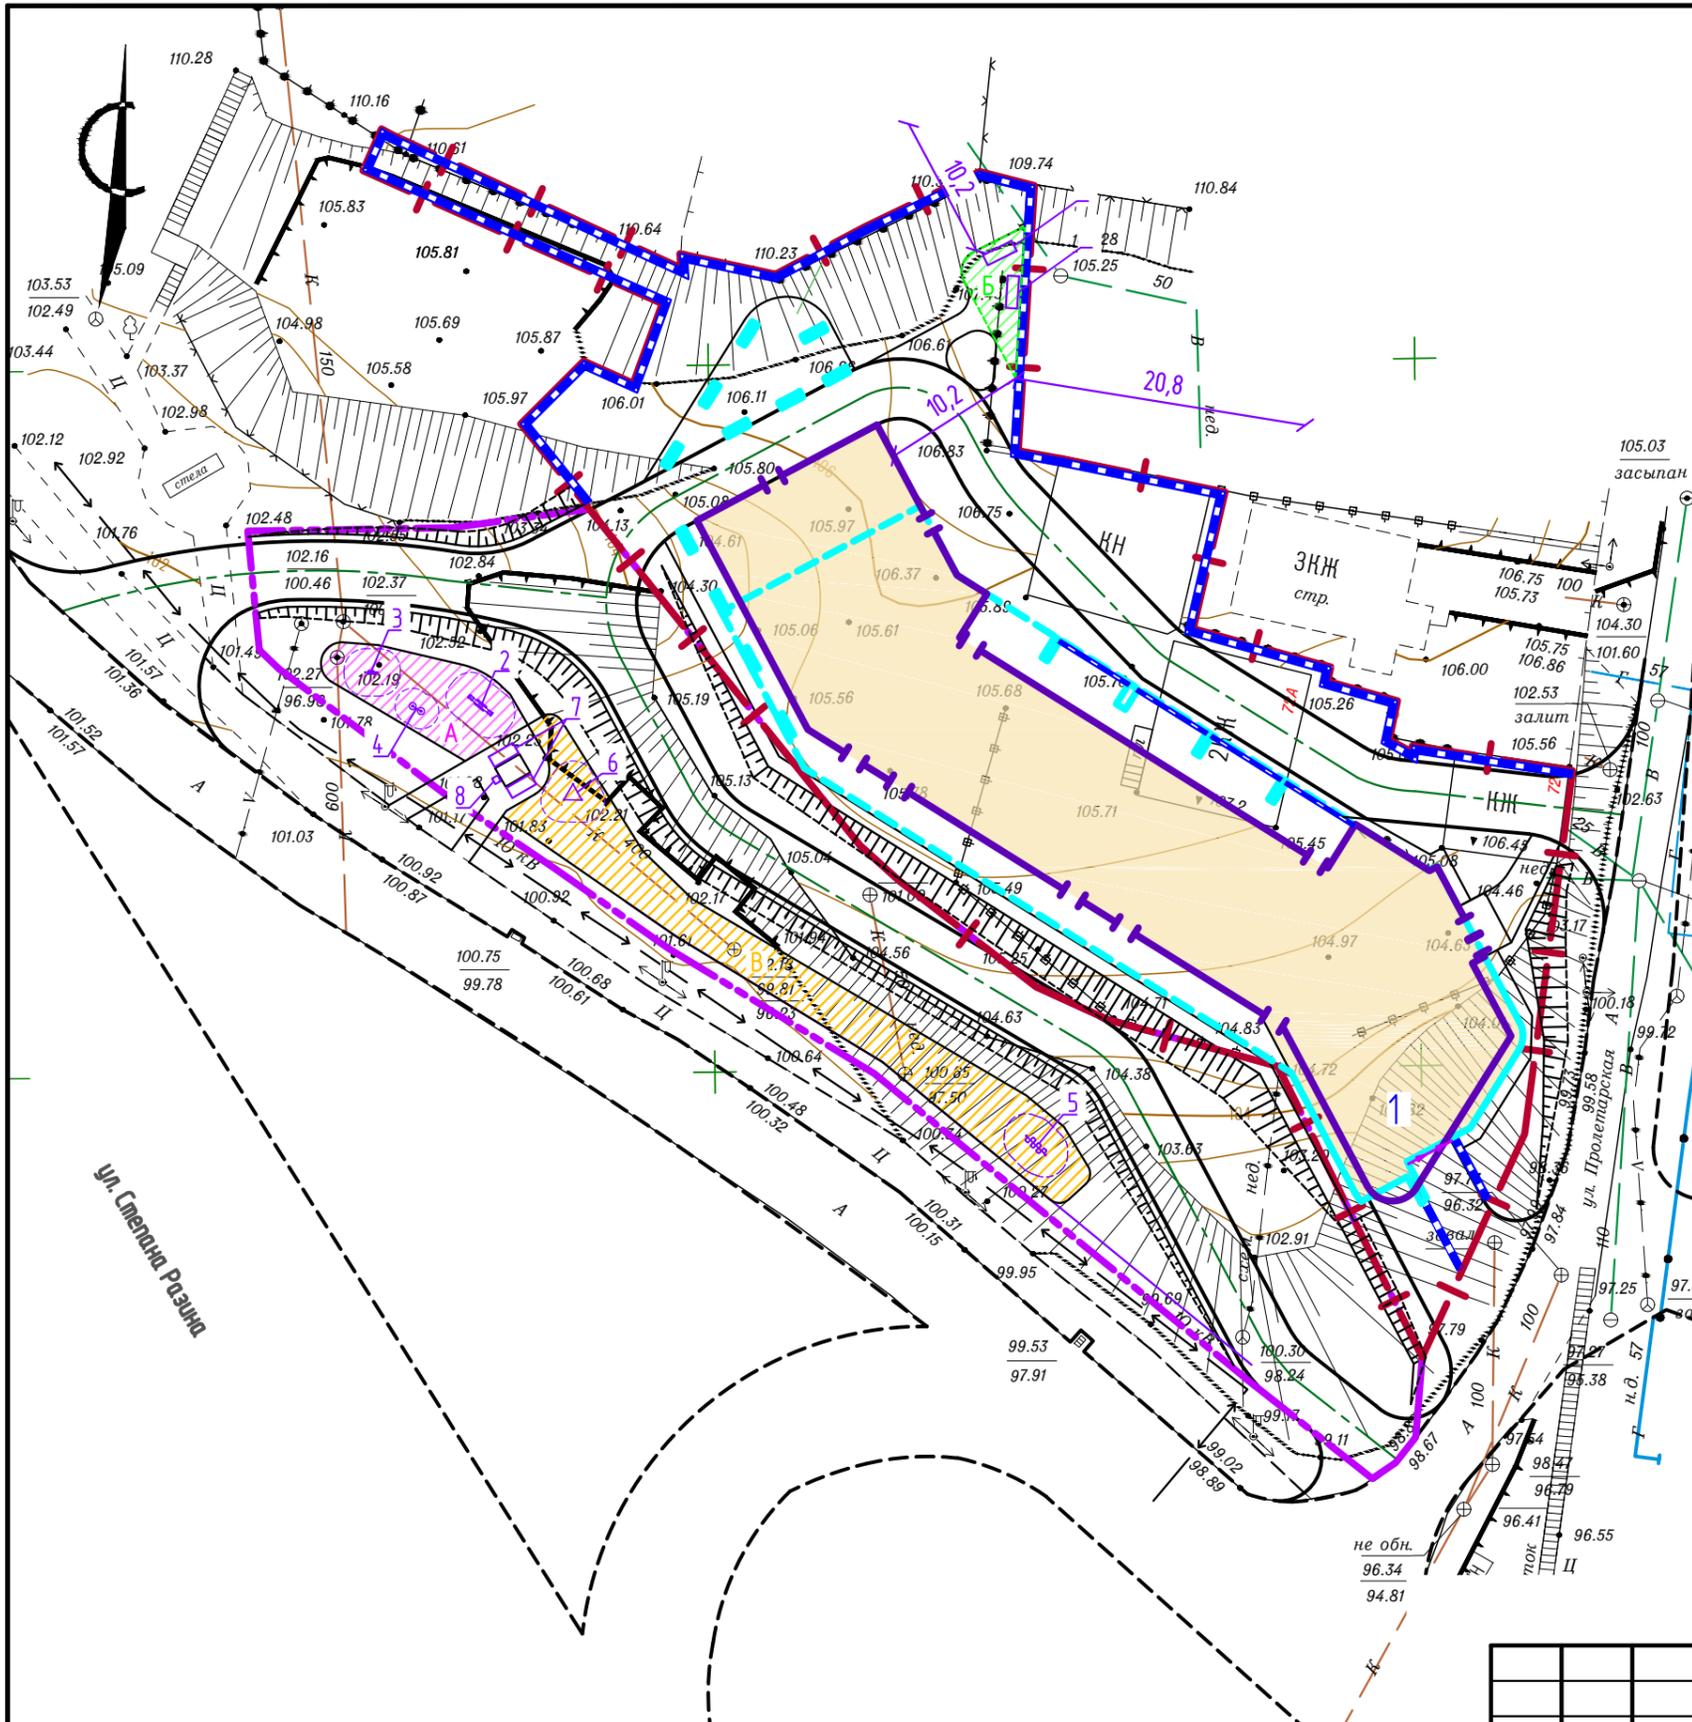

Номер на плане	Наименование	Кол.	Примечание
А	Площадка для игр дошкольного и младшего школьного возраста	1	Собщ=66,50 кв.м.
Б	Площадка для отдыха взрослого населения	1	Собщ=25,80 кв.м.
В	Спортивная площадка	1	Собщ=190,00 кв.м.

Ведомость малых архитектурных форм и переносных изделий

Поз.	Обозначение	Наименование	Кол.	Примечание
Площадка для отдыха взрослого населения				
1	Л-9	Лежак-скамейка	2	шт., 2280x800x1150 мм, ООО "АВЕН"
Площадка для игр дошкольного и младшего школьного возраста				
2	004102	Качалка-балансир малая	1	шт., 2110x420x840 мм, возраст 3-12 лет, ООО "КСИЛ"
3	004190	Качалка на пружине "Пони"	1	шт., 980x264x985 мм, возраст 4-7 лет, ООО "КСИЛ"
4	004231	Счета со столиком	1	шт., 1200x500x1000 мм, возраст от 1го года, ООО "КСИЛ"
Спортивная площадка				
5	006461	Рукоход "Зигзаг"	1	шт., 2027x585x2630 мм, возраст от 14 лет, ООО "КСИЛ"
6				
Благоустройство				
7	С-79	Скамейка на бетонном основании	2	шт., 1960x830x900 мм, ООО "АВЕН"
8	У-206/1	Урна для мусора	1	шт., 450x450x560 мм, ООО "АВЕН"

1. План расположения малых архитектурных форм и переносных изделий разработан по номенклатуре производителя ООО "КСИЛ" и ООО "АВЕН". Допускается замена оборудования на аналогичное другого производителя.

Условные обозначения

- граница отвода земельного участка с кадастровым номером 36:34:0605072:211
- граница дополнительного земельного участка
- проектируемые подпорные стены
- проектируемый отсекающий лоток
- позиция по ведомости малых архитектурных форм и переносных изделий

Экспликация зданий и сооружений


№	Наименование зданий и сооружений	Примечание
1	Многоквартирный жилой дом	Проектируемый

22-21-ПЗУ.ГЧ

«Многоквартирный многоэтажный жилой дом со встроенными нежилыми помещениями и подземной автостоянкой», по адресу г. Воронеж, ул. Пролетарская, кадастровый номер земельного участка 36:34:0605072:211


Изм.	Кол. уч.	Лист	№ док.	Подп.	Дата	Жилой дом	Стадия	Лист	Листов
Разработал		Романова		<i>Романова</i>	04.22		Жилой дом	П	7
Проверил		Долгова		<i>Долгова</i>	04.22				
Н. контр.		Филатов		<i>Филатов</i>	04.22	План расположения малых архитектурных форм и переносных изделий, М 1:500	ПК "Проектировщик"		

Поперечный профиль конструкции проезда с покрытием из асфальтобетона (тип 1)

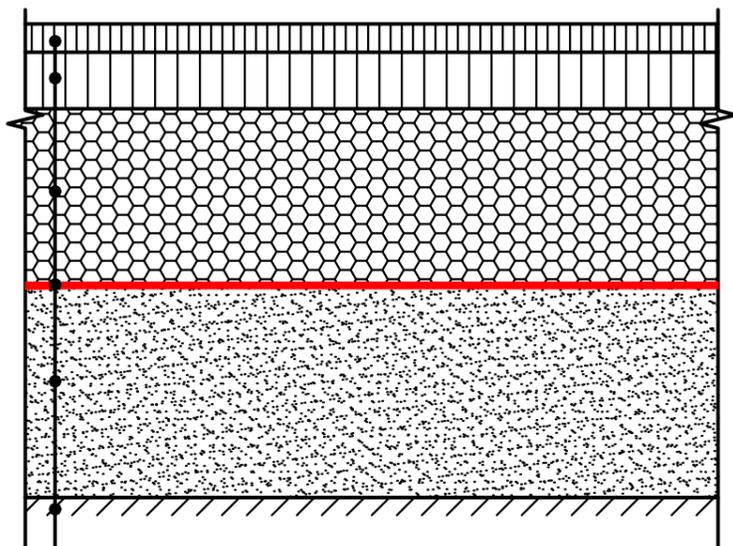


- Асфальтобетон мелкозернистый, Марка II, тип В по ГОСТ 9128-2013, h=40 мм
- Асфальтобетон крупнозернистый пористый, II марки по ГОСТ 9128-2013, h=80 мм
- Щебень гранитный М600 фр. 20-40 по ГОСТ 8267-93, h=250 мм
- Геотекстиль 250 г/кв.м
- Песок по ГОСТ 8736-93, Куплотн не менее 0,98, h=300 мм
- Уплотненный грунт

Поперечный профиль конструкции тротуара с покрытием из бетонной плитки (тип 3)

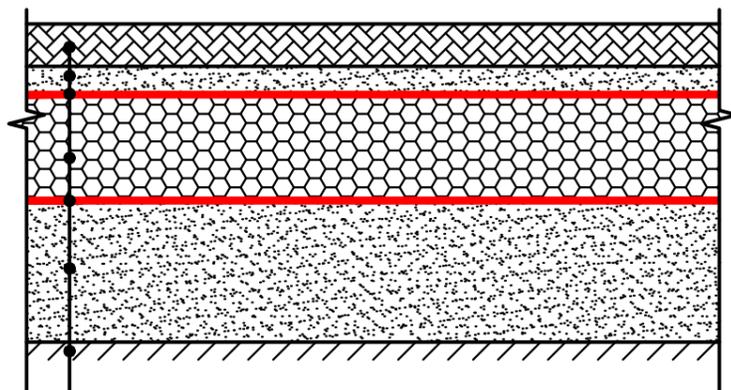


- Плитка вибропрессованная ГОСТ 17608-91 200x100 мм, h=60 мм
- Цементно-песчаная сухая смесь М150 по ГОСТ 31357-2007, h=40 мм
- Геотекстиль 150-200 г/кв.м
- Щебень гранитный М600 фр. 20-40 по ГОСТ 8267-93, h=150 мм
- Геотекстиль 150-200 г/кв.м
- Песок по ГОСТ 8736-93, Куплотн не менее 0,98, h=200 мм
- Уплотненный грунт

Поперечный профиль конструкции тротуара с покрытием из бетонной плитки с возможностью проезда пожарной техники (тип 2)

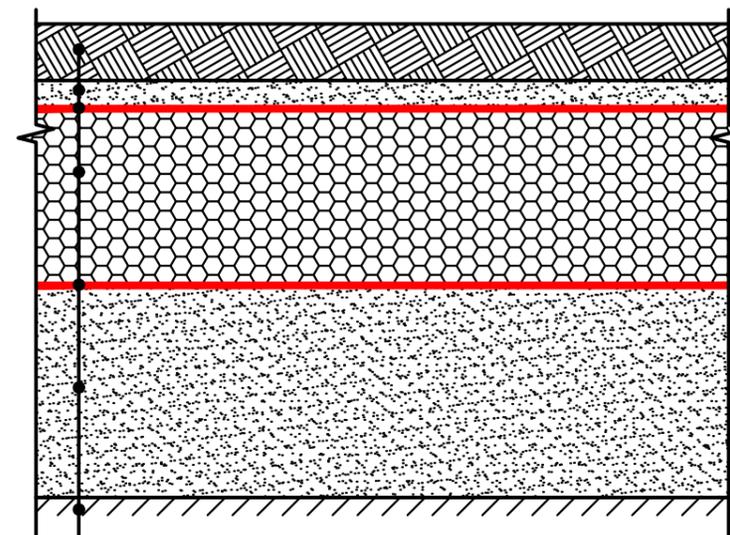


- Плитка вибропрессованная ГОСТ 17608-91 200x100 мм, h=80 мм
- Цементно-песчаная сухая смесь М150 по ГОСТ 31357-2007, h=40 мм
- Геотекстиль 250 г/кв.м
- Щебень гранитный М600 фр. 20-40 по ГОСТ 8267-93, h=250 мм
- Геотекстиль 250 г/кв.м
- Песок по ГОСТ 8736-93, Куплотн не менее 0,98, h=300 мм
- Уплотненный грунт

Поперечный профиль конструкции отмостки с покрытием из бетонной плитки (тип 5)

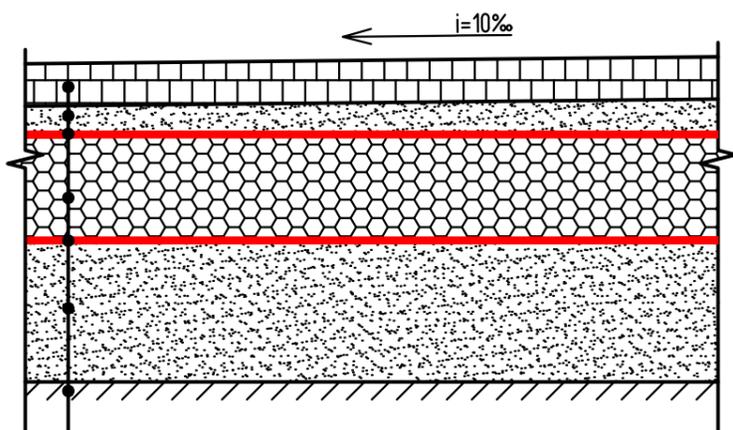


- Плитка вибропрессованная ГОСТ 17608-91 200x100 мм, h=60 мм
- Цементно-песчаная сухая смесь М150 по ГОСТ 31357-2007, h=40-50 мм
- Геотекстиль 150-200 г/кв.м
- Щебень гранитный М600 фр. 20-40 по ГОСТ 8267-93, h=150 мм
- Геотекстиль 150-200 г/кв.м
- Песок по ГОСТ 8736-93, Куплотн не менее 0,98, h=200 мм
- Уплотненный грунт

Поперечный профиль конструкции площадки с песчаным покрытием (тип 6)

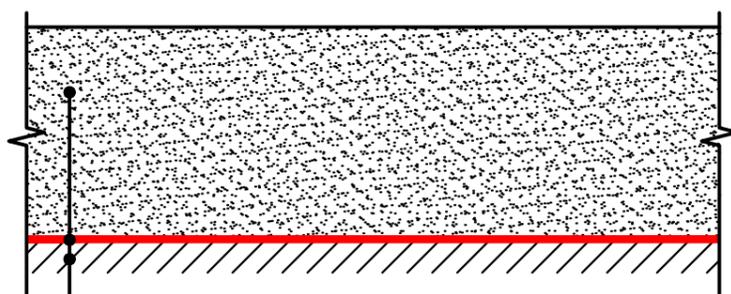

- Песок, размер частиц 0.2-2, h=300 мм
- Геотекстиль 150-200 г/кв.м
- Уплотненный грунт


Поперечный профиль устройства газона

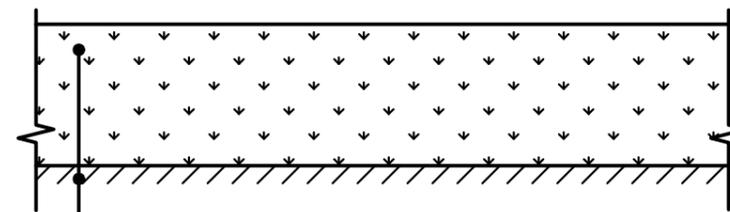

- Плодородный грунт, h=200 мм
- Уплотненный грунт


						22-21-ПЗУ.ГЧ			
						«Многоквартирный многоэтажный жилой дом со встроенными нежилыми помещениями и подземной автостоянкой», по адресу г. Воронеж, ул. Пролетарская, кадастровый номер земельного участка 36:34:0605072:211			
Изм.	Кол. уч.	Лист	№ док.	Подп.	Дата	Жилой дом	Стадия	Лист	Листов
Разработал		Романова		<i>Романова</i>	04.22		П	9а	
Проверил		Долгова		<i>Долгова</i>	04.22				
Н. контр.		Филатов		<i>Филатов</i>	04.22	Поперечные профили покрытий	ПК "Проектировщик"		

Поперечный профиль конструкции тротуара по эксплуатируемой кровле с покрытием из бетонной плитки(тип 4)

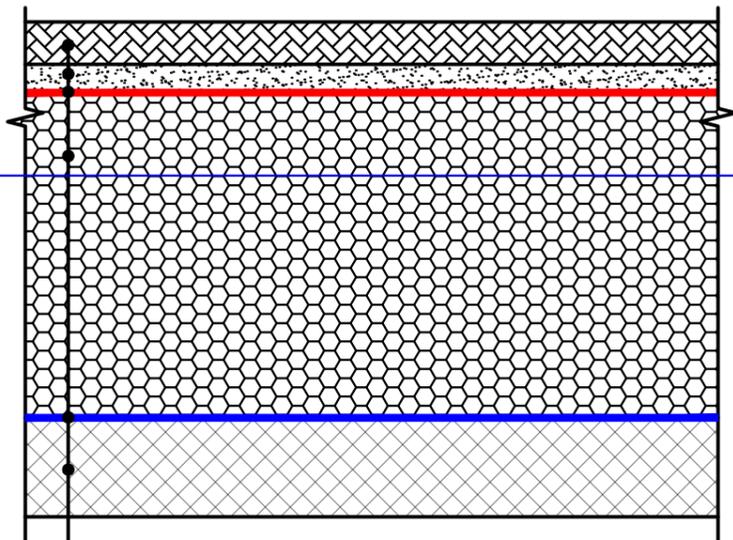


- Плитка вибропрессованная ГОСТ 17608-91 200x100 мм, h=60 мм
- Цементно-песчаная сухая смесь М150 по ГОСТ 31357-2007, h=40 мм
- Геотекстиль 150-200 г/кв.м
- Щебень гранитный М600 фр. 20-40 по ГОСТ 8267-93, h=452-532 мм
- Техноэласт ЭПП в два слоя, h=2*4 мм
- См. комплект АР


Поперечный профиль конструкция сопряжения проезда с покрытием из асфальтобетона (тип 1) с газоном

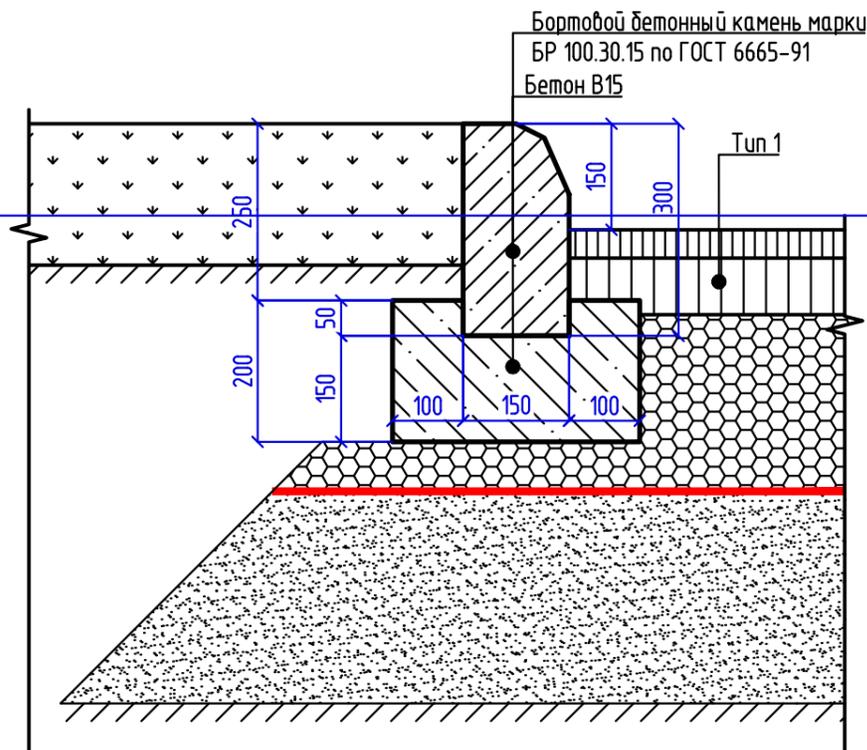


Поперечный профиль конструкция сопряжения тротуара с покрытием из бетонной плитки с возможностью проезда пожарной техники (тип 2) с газоном

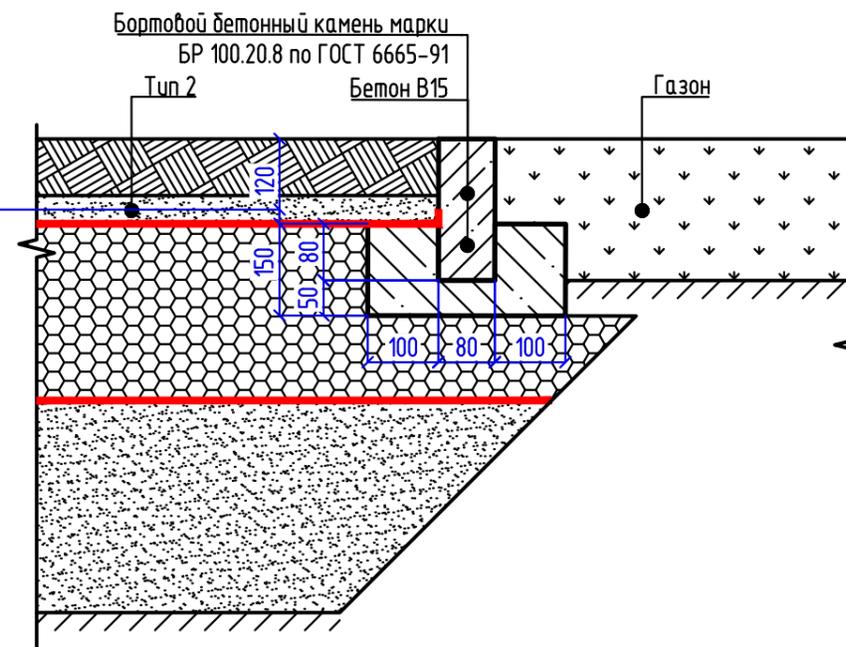


Поперечный профиль конструкция сопряжения тротуара с покрытием из бетонной плитки с возможностью проезда пожарной техники (тип 2) и тротуара с покрытием из бетонной плитки (тип 3)

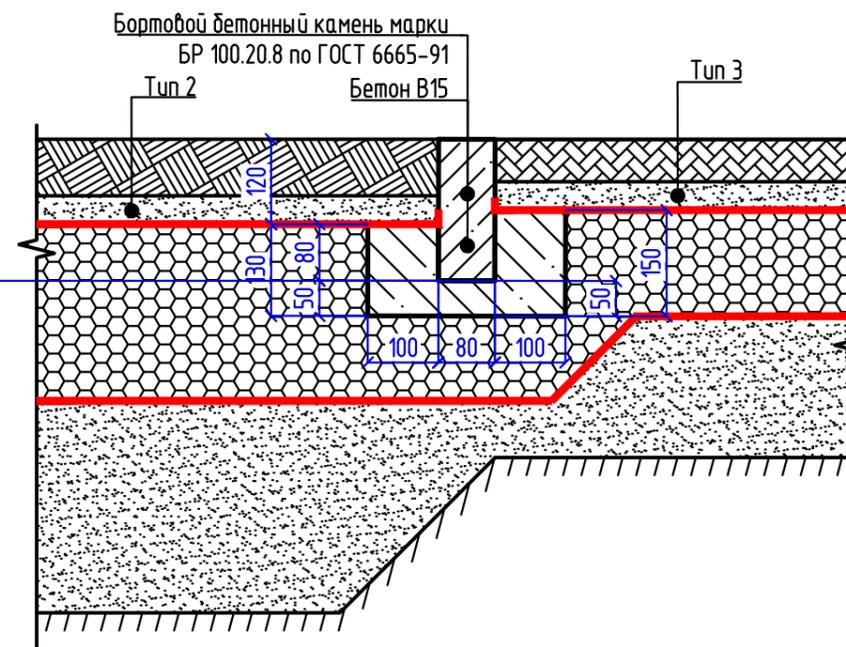

Поперечный профиль конструкция сопряжения тротуара с покрытием из бетонной плитки (тип 3) с газоном

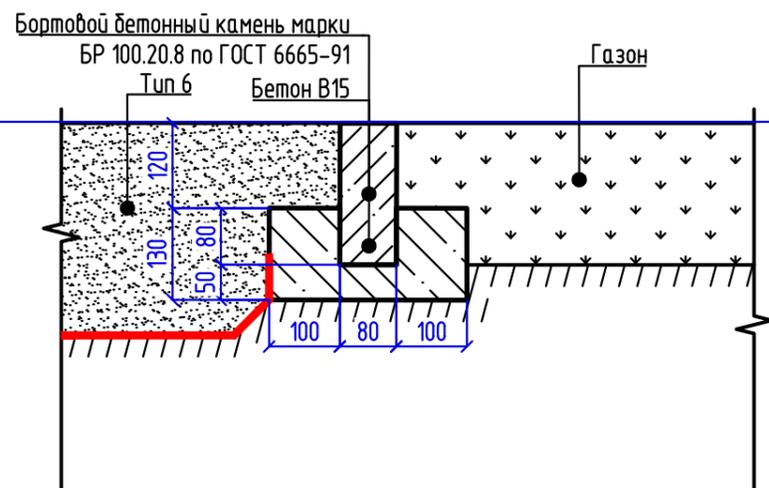

Поперечный профиль конструкция сопряжения тротуара с покрытием из бетонной плитки (тип 3) и площадок с песчаным покрытием (тип 6)

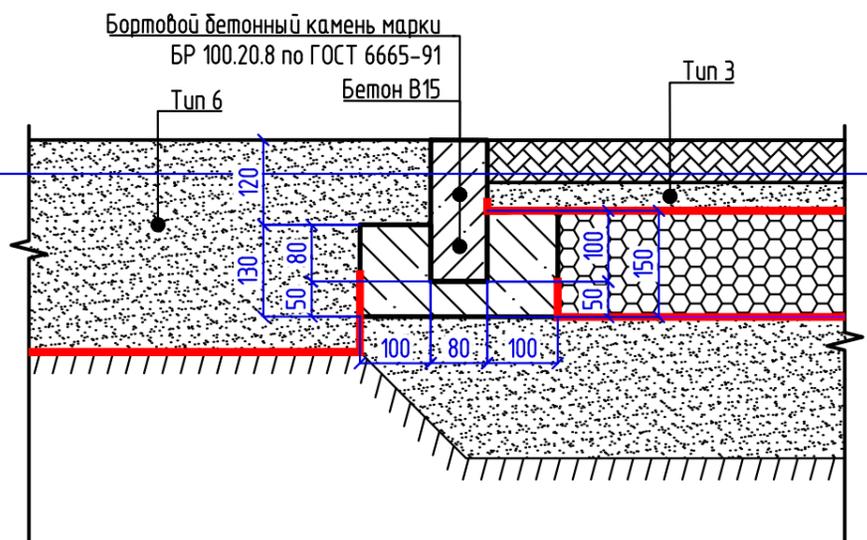

22-21-ПЗУ.ГЧ

«Многоквартирный многоэтажный жилой дом со встроенными нежилыми помещениями и подземной автостоянкой», по адресу г. Воронеж, ул. Пролетарская, кадастровый номер земельного участка 36:34:0605072:211

Изм.	Кол. уч.	Лист	№ док.	Подп.	Дата	Жилой дом	Стадия	Лист	Листов
Разработал		Романова		<i>Романова</i>	04.22		Жилой дом	П	9б
Проверил		Долгова		<i>Долгова</i>	04.22				
Н. контр.		Филатов		<i>Филатов</i>	04.22	Поперечные профили покрытий	ПК "Проектировщик"		



Условные обозначения

- - - - - - граница отвода земельного участка с кадастровым номером 36:34:0605072:211
- - - - - - граница дополнительного земельного участка
- — — — — - контур 1 этажа
- - - - - - контур подземного паркинга (-2 этаж)
- ▨ ▨ ▨ ▨ ▨ - объекты общественного озеленения
- - остановки общественного транспорта

						22-21-ПЗУ.ГЧ			
						«Многоквартирный многоэтажный жилой дом со встроенными нежилыми помещениями и подземной автостоянкой», по адресу г. Воронеж, ул. Пролетарская, кадастровый номер земельного участка 36:34:0605072:211			
Изм.	Кол. уч.	Лист	№ док.	Подп.	Дата	Жилой дом	Стадия	Лист	Листов
Разработал	Романова			<i>Романова</i>	04.22		П	10	
Проверил	Долгова			<i>Долгова</i>	04.22				
Н. контр.	Филатов			<i>Филатов</i>	04.22	Ситуационный план М 1:5000		ПК "Проектировщик"	

Условные обозначения


-  - граница отвода земельного участка с кадастровым номером 36:34:0605072:211
-  - граница дополнительного земельного участка
-  - контур 1 этажа
-  - контур подземного паркинга (-2 этаж)
-  - проектируемый проезд
-  - проектируемый усиленный тротуар
-  - проектируемый тротуар
-  - проектируемая отмостка
-  - площадки с песчаным покрытием
-  - деревья
-  - живая изгородь
-  - кустарники
-  - газон
-  - малые архитектурные формы и переносные изделия
-  - проектируемые подпорные стены
-  - проектируемый отсекающий лоток
-  - демонтируемые объекты



Экспликация зданий и сооружений

№	Наименование зданий и сооружений	Примечание
1	Многоквартирный жилой дом	Проектируемый

22-21-ПЗУ.ГЧ					
«Многоквартирный многоэтажный жилой дом со встроенными нежилыми помещениями и подземной автостоянкой», по адресу г. Воронеж, ул. Пролетарская, кадастровый номер земельного участка 36:34:0605072:211					
Изм.	Кол. уч.	Лист	№ док.	Подп.	Дата
Разработал	Романова			<i>Paul</i>	04.22
Проверил	Долгова			<i>KyB</i>	04.22
Н. контр.	Филатов			<i>Фил</i>	04.22
			Жилой дом		
			Схема планировочной организации земельного участка М 1:500		
		Стадия	Лист	Листов	
		П	11		
				ПК "Проектировщик"	

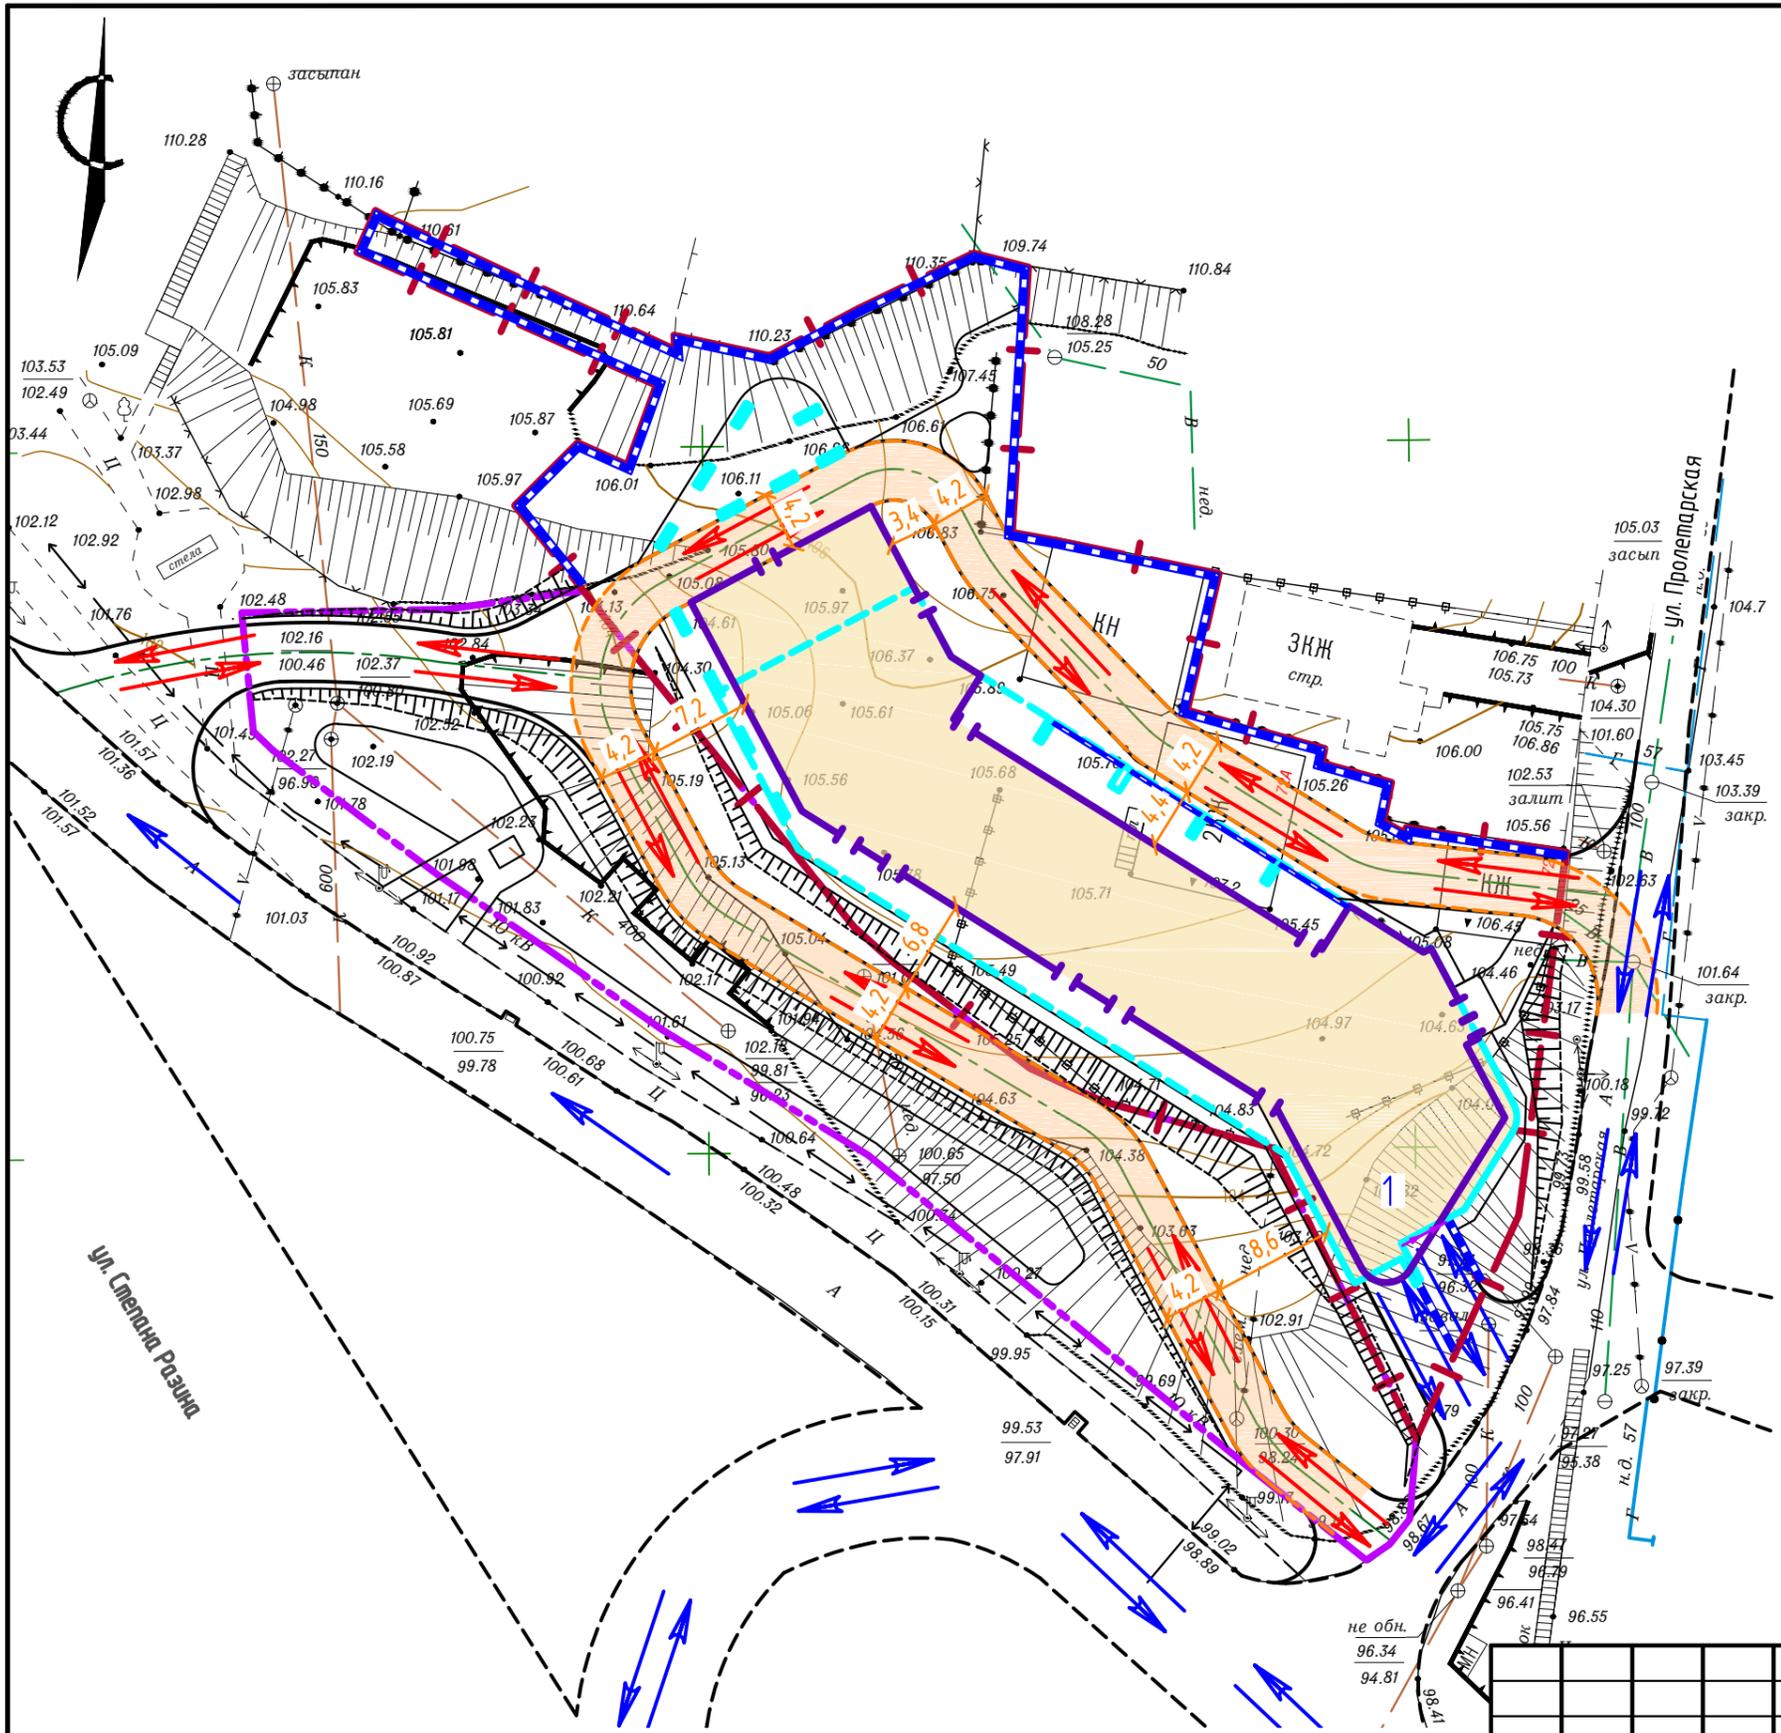

Условные обозначения

- - - - граница отвода земельного участка с кадастровым номером 36:34:0605072:211
- - - - граница дополнительного земельного участка
- - контур 1 этажа
- - - - контур подземного паркинга (-2 этаж)
- пожарный проезд
- - пути движения автотранспорта
- - пути движения пожарной техники
- - - - проектируемые подпорные стены
- - - - проектируемый отсекающий лоток

Экспликация зданий и сооружений

№	Наименование зданий и сооружений	Примечание
1	Многоквартирный жилой дом	Проектируемый

Изм.	Кол. уч.	Лист	№ док.	Подп.	Дата
Разработал		Романова		<i>Paul</i>	04.22
Проверил		Долгова		<i>Кири</i>	04.22
Н. контр.		Филатов		<i>Фил</i>	04.22

22-21-ПЗУ.ГЧ		
«Многоквартирный многоэтажный жилой дом со встроенными нежилыми помещениями и подземной автостоянкой», по адресу г. Воронеж, ул. Пролетарская, кадастровый номер земельного участка 36:34:0605072:211		
Жилой дом	Стадия	Лист
	П	12
План транспортных коммуникаций М 1:500	ПК "Проектировщик"	