

Градостроительный план земельного участка N

Р Ф - 4 3 - 2 - 0 6 - 0 - 0 0 - 2 0 2 0 - 0 3 6 9

Градостроительный план земельного участка подготовлен на основании

Заявления общества с ограниченной ответственностью Специализированный застройщик «Кировспецмонтаж» расположенного по адресу: 610048, Кировская обл., г.Киров, ул.Воровского 161, ИНН 4345077227, представитель по доверенности – Протопопова Галина Геннадьевна (от 14.09.2020, МФЦ № 07/2401-28970)

(реквизиты заявления правообладателя земельного участка, иного лица в случае, предусмотренном частью 1.1 статьи 57.3 Градостроительного кодекса Российской Федерации, с указанием ф.и.о. заявителя - физического лица, либо реквизиты заявления и наименование заявителя - юридического лица о выдаче градостроительного плана земельного участка)

Местонахождение земельного участка

Кировская обл.

(субъект Российской Федерации)

Муниципальное образование «Город Киров»

(муниципальный район или городской округ)

(поселение)

Описание границ земельного участка (образуемого земельного участка):

Обозначение (номер) характерной точки	Перечень координат характерных точек в системе координат, используемой для ведения Единого государственного реестра недвижимости	
	X	Y
1	581898,37	2193030,48
2	581859,04	2193029,98
3	581804,53	2193029,28
4	581783,23	2192982,96
5	581815,06	2192968,00
6	581877,58	2192968,51
7	581877,78	2192953,06
8	581898,69	2192953,35

Кадастровый номер земельного участка (при наличии) или в случае, предусмотренном частью 1.1 статьи 57.3 Градостроительного кодекса Российской Федерации, условный номер образуемого земельного участка на основании утвержденных проекта межевания территории и (или) схемы расположения земельного участка или земельных участков на кадастровом плане территории

43:40:001028:2285

Площадь земельного участка

6683 кв.м.

Информация о расположенных в границах земельного участка объектах капитального строительства

Объекты капитального строительства отсутствуют

Информация о границах зоны планируемого размещения объекта капитального строительства в соответствии с утвержденным проектом планировки территории (при наличии)

Зона планируемого размещения объектов капитального строительства

Обозначение (номер) характерной точки	Перечень координат характерных точек в системе координат, используемой для ведения Единого государственного реестра недвижимости	
	X	Y
-	582309,62	2193035,74
-	582251,46	2193034,93
-	582011,35	2193031,93
-	582001,35	2193031,79
-	581898,37	2193030,48
-	581859,04	2193029,98
3	581804,53	2193029,28
4	581783,23	2192982,96
-	581768,22	2192950,33
-	581801,71	2192934,63
-	581878,02	2192935,27
-	581898,93	2192935,44
-	581981,72	2192936,12
-	582002,64	2192936,40
-	582012,64	2192936,37
-	582064,39	2192936,81
-	582064,56	2192916,83
-	581952,59	2192915,87

Обозначение (номер) характерной точки	Перечень координат характерных точек в системе координат, используемой для ведения Единого государственного реестра недвижимости	
	X	Y
-	581797,52	2192914,54
-	581759,74	2192931,92
-	581699,47	2192800,91
-	581943,46	2192743,88
-	581993,10	2192732,28
-	581968,41	2192686,54
-	581950,94	2192654,21
-	582051,73	2192655,20
-	582067,49	2192687,44
-	582077,94	2192708,70
-	582092,13	2192737,55
-	582208,47	2192688,85
-	582373,50	2192690,38
-	582374,80	2192965,19
-	582352,30	2192979,73

Реквизиты проекта планировки территории и (или) проекта межевания территории в случае, если земельный участок расположен в границах территории, в отношении которой утверждены проект планировки территории и (или) проект межевания территории

Постановление главы администрации города Кирова от 23.05.2007 №192-п «Об утверждении документации по планировке жилого района «Урванцево»

(указывается в случае, если земельный участок расположен в границах территории в отношении которой утверждены проект планировки территории и (или) проект межевания территории)



Донскова Елена Владимировна, заместитель начальника управления градостроительства и архитектуры администрации города Кирова

(ф.и.о., должность уполномоченного лица, наименование органа или организации)



(подпись)

/ Е.В. Донскова /
(расшифровка подписи)

Дата выдачи 02.10.2020
(ДД.ММ.ГГГГ)

ЧЕРТЕЖ ГРАДОСТРОИТЕЛЬНОГО ПЛАНА ЗЕМЕЛЬНОГО УЧАСТКА

УСЛОВНЫЕ ОБОЗНАЧЕНИЯ ОТОБРАЖАЕМОЙ ИНФОРМАЦИИ

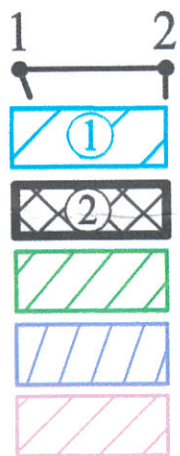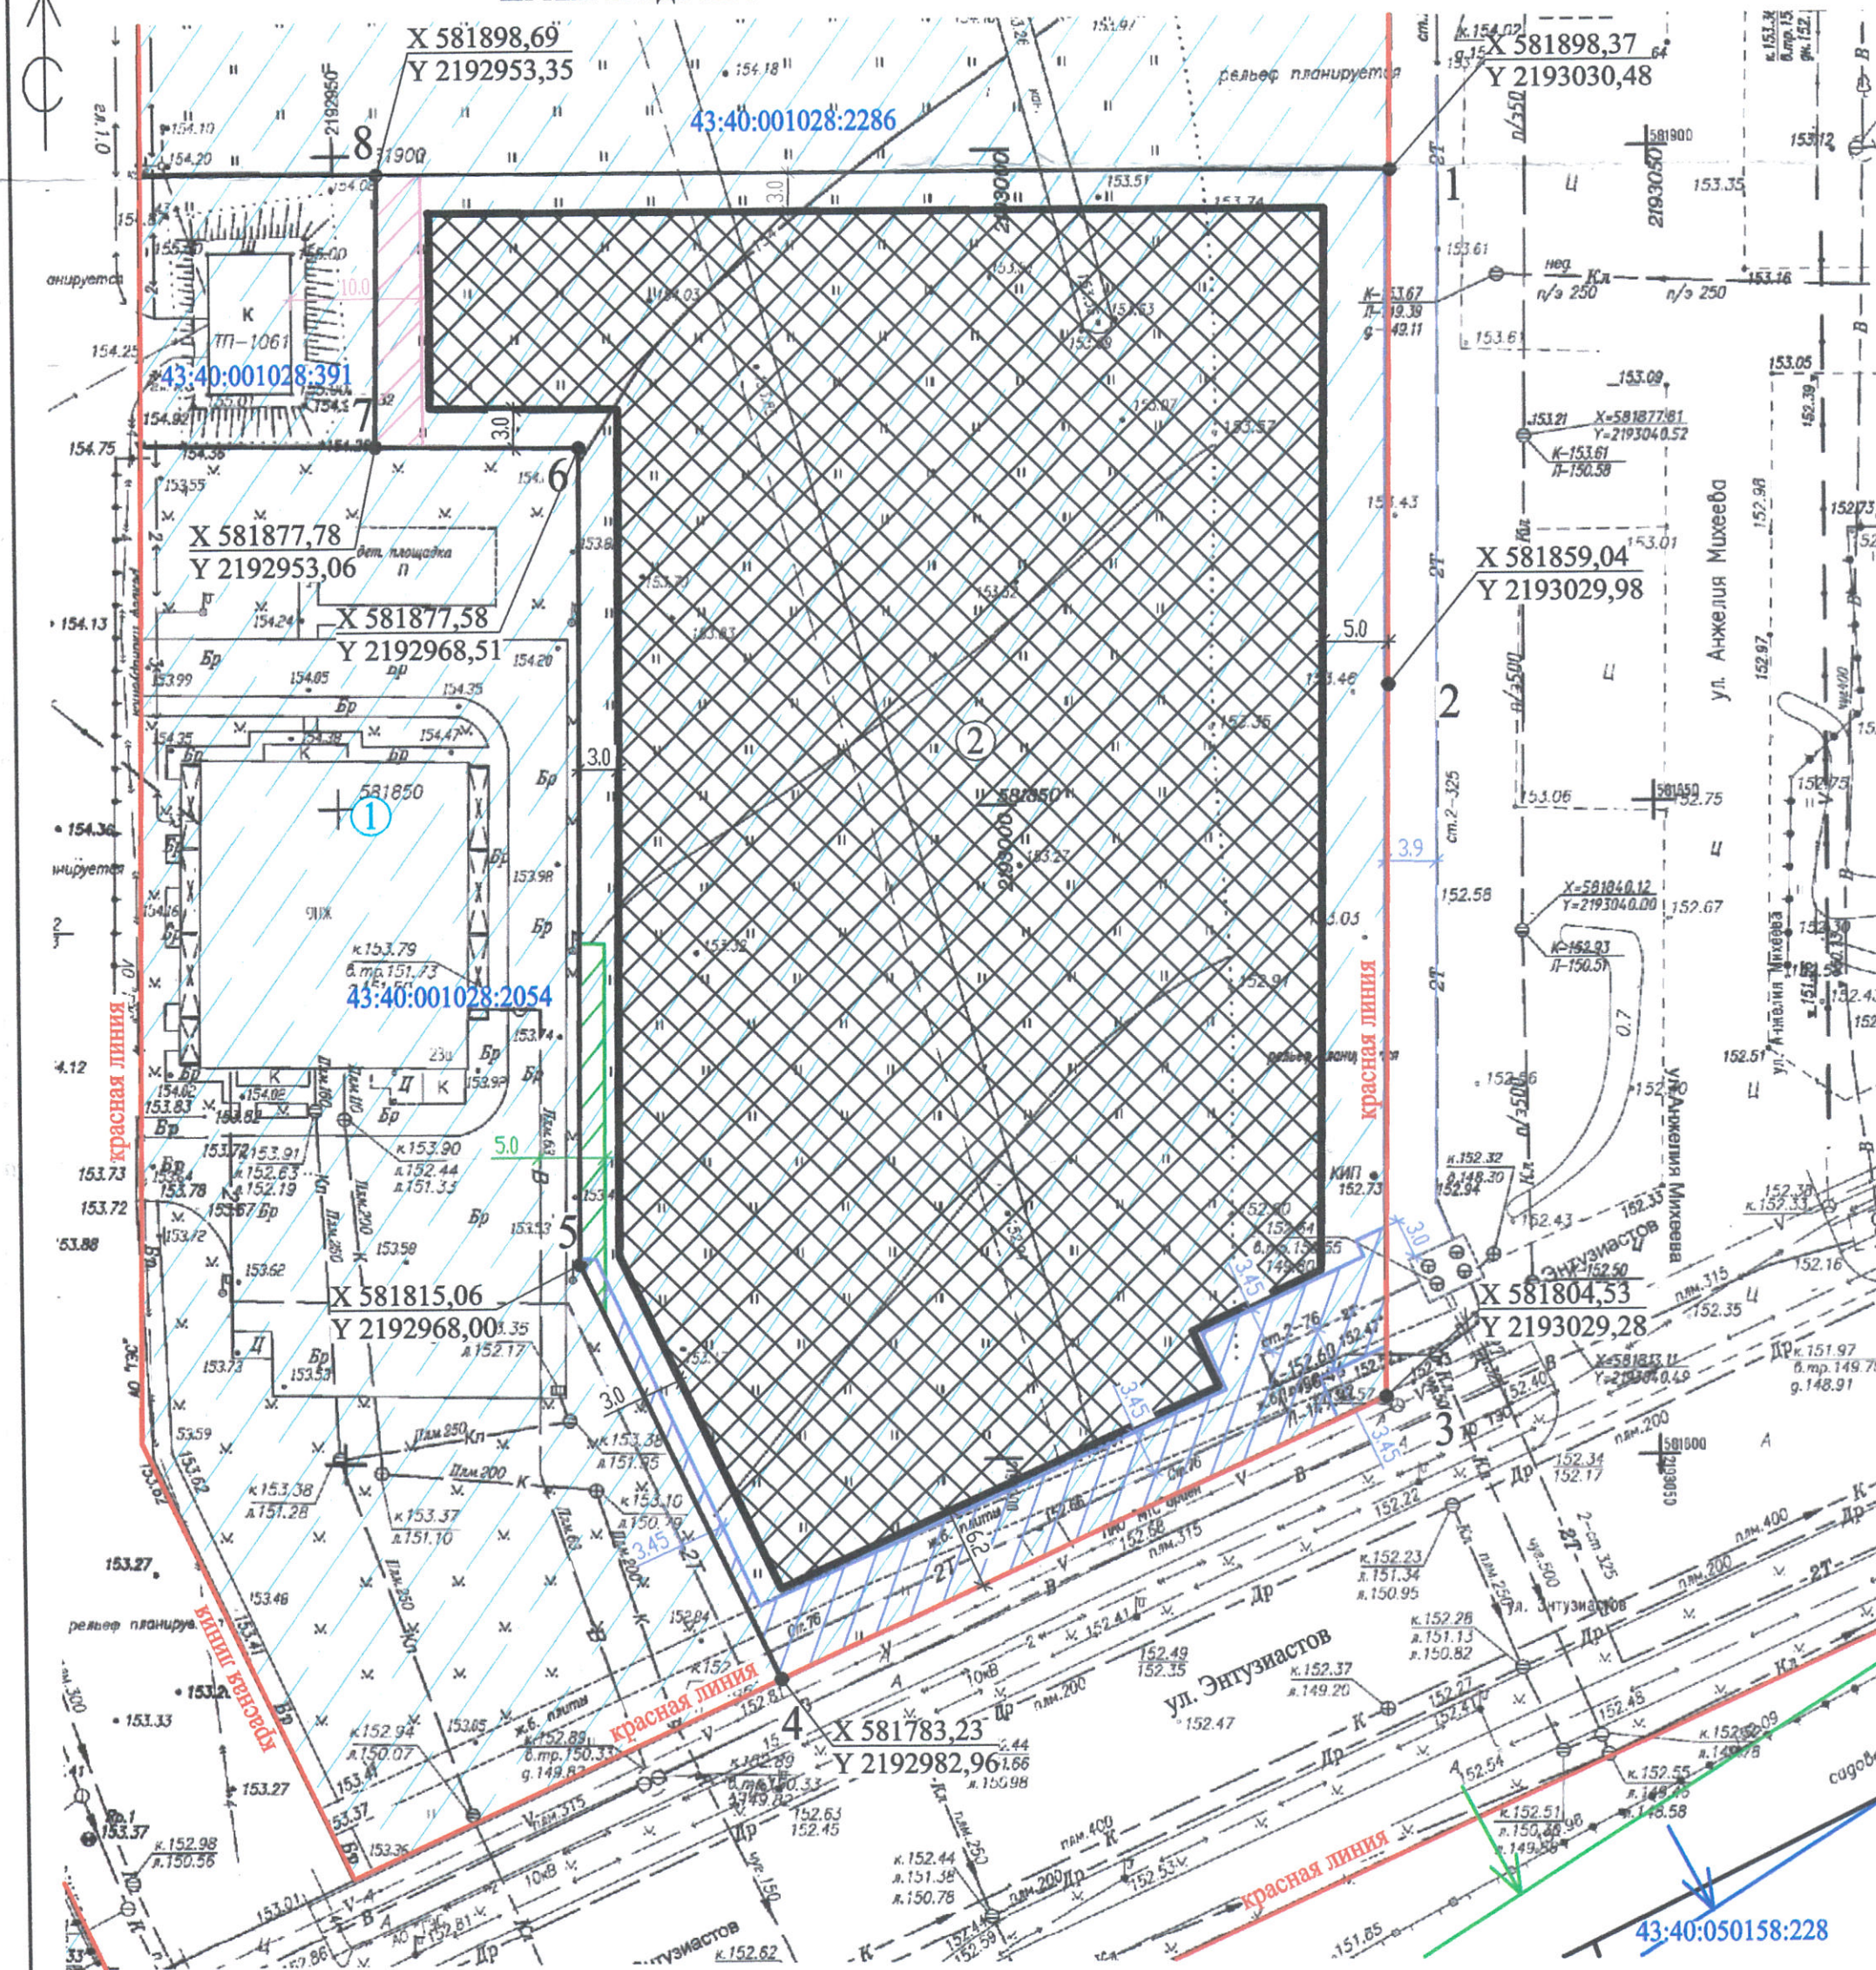

- 1 Граница земельного участка с кадастровым номером 43:40:001028:2285
- 2 Граница зоны планируемого размещения объектов капитального строительства
- Границы, в пределах которых разрешается строительство объектов капитального строительства (см. прим. 7)
- Часть земельного участка, ограниченная в использовании (охранная зона инженерной сети водопровода)
- Часть земельного участка, ограниченная в использовании (охранная зона инженерной сети теплотрассы)
- Часть земельного участка, ограниченная в использовании (охранная зона трансформаторной подстанции (ТП-1061))
- Граница сектора 5.16. подзоны 5 приаэродромной территории аэродрома Киров (Победилово) (согласно сведениям, отображенным в статье 13.24.4. "Карта границ зон с особыми условиями использования территории. Карта границ приаэродромной территории аэродрома Киров (Победилово). Подзона 5" Правил землепользования и застройки города Кирова, утвержденных решением Кировской городской Думы от 29.04.2009 №28/10)
- Граница сектора 3.5.2.12. подзоны 3 приаэродромной территории аэродрома Киров (Победилово) (согласно сведениям, отображенным в статье 13.24.2. "Карта границ зон с особыми условиями использования территории. Карта границ приаэродромной территории аэродрома Киров (Победилово). Подзона 5" Правил землепользования и застройки города Кирова, утвержденных решением Кировской городской Думы от 29.04.2009 №28/10)

Примечание:

1. Конкретное местоположение проектируемого объекта капитального строительства определяется на основании проектной документации с учетом требований технических регламентов, в том числе пожарной безопасности по определению минимальных противопожарных расстояний от нормируемых объектов в зависимости от степени огнестойкости и класса конструктивной пожарной опасности, и с учетом инженерных сетей и их охранных зон. Ответственность за качество подготовки проектной документации и ее соответствие требованиям законодательства несет ее разработчик.
2. До начала проектирования получить технические условия соответствующих технических служб на подключение сетей инженерно-технического обеспечения. По окончании строительства передать безвозмездно копию схемы, отображающей расположение построенного объекта капитального строительства, расположение сетей инженерно-технического обеспечения в границах земельного участка и планировочную организацию земельного участка и подписанную лицом, осуществляющим строительство, для размещения такой копии в государственной информационной системе обеспечения градостроительной деятельности.
3. Если проектное решение предусматривает вынужденный снос (пересадку) зеленых насаждений перед получением разрешения на строительство или ордера на производство земляных работ необходимо обратиться в городскую Комиссию по оценке зеленых насаждений для проведения мероприятий в соответствии с пунктами 5,7 решения Кировской городской Думы от 30.09.2009 №32/1. В случае оценки зеленых насаждений, подлежащих вынужденному сносу, с коэффициентом, равным 5.0, выполнить мероприятия в соответствии с пунктом 10 решения Кировской городской Думы от 30.09.2009 №32/1.
4. Согласно сведениям, отображенным в статье 13.24.2. "Карта границ зон с особыми условиями использования территории. Карта границ приаэродромной территории аэродрома Киров (Победилово). Подзона 3" Правил землепользования и застройки города Кирова, утвержденных решением Кировской городской Думы от 29.04.2009 №28/10, земельный участок с кадастровым номером 43:40:001028:2285 полностью расположен в границах полосы воздушного подхода (курс 214) подзоны 3 приаэродромной территории аэродрома Киров (Победилово). Согласно сведениям, отображенным в статье 13.24.5. "Карта границ зон с особыми условиями использования территории. Карта границ приаэродромной территории аэродрома Киров (Победилово). Подзона 6. Подзона 7" Правил землепользования и застройки города Кирова, утвержденных решением Кировской городской Думы от 29.04.2009 №28/10, земельный участок с кадастровым номером 43:40:001028:2285 полностью расположен в границах зоны А подзоны 7 приаэродромной территории аэродрома Киров (Победилово).
5. При архитектурно-строительном проектировании в составе проектной документации предусмотреть мероприятия по благоустройству прилегающей территории общего пользования (нарушенного благоустройства при строительстве): сохранение непрерывной системы тротуаров и озеленения территории общего пользования.
6. Красные линии определены документацией по планировке территории, утвержденной постановлением главы администрации города Кирова от 23.05.2007 № 192-П "Об утверждении документации по планировке территории жилого района "Урванцево".
7. Границы, в пределах которых разрешается строительство объектов капитального строительства, указаны в соответствии с целями предоставления земельного участка по условиям договора аренды от 15.07.2020.
8. Согласно постановлению администрации города Кирова от 19.06.2015 №2127-п «Об утверждении Положения о градостроительном совете администрации города Кирова и его составе» на заседание градостроительного совета выносятся рассмотрение архитектурных решений объектов, расположенных на магистралях и площадях общегородского значения, высотных зданий и сооружений и иных уникальных, технически сложных объектов.

				РФ-43-2-06-0-00-2020-0369		
				Разработка чертежа градостроительного плана земельного участка, расположенного по адресу: Российская Федерация, Кировская обл., г.о.город Киров, Ленинский р-н, г. Киров, ул. Энтузиастов, з/у 23		
ИЗМ.	КОЛ.УЧ	ЛИСТ	№ ДОК.	ПОДПИСЬ	ДАТА	СТАДИЯ
						ЛИСТ
						ЛИСТОВ
				Заказчик: УГиА г.Кирова		ПП
				Чертеж градостроительного плана земельного участка		4
						19
Разраб.	Палкина Т.А.					
Провер.	Желонкин А.Ю.					
				МКУ "Архитектура"		

Чертеж градостроительного плана земельного участка разработан на топографической основе в масштабе 1:500.
 Чертеж градостроительного плана земельного участка разработан 23.09.2020г. МКУ "Архитектура".

2. Информация о градостроительном регламенте либо требованиях к назначению, параметрам и размещению объекта капитального строительства на земельном участке, на который действие градостроительного регламента не распространяется или для которого градостроительный регламент не устанавливается

Земельный участок расположен в территориальной зоне «Ж-3Б. Зона секционной многоэтажной жилой застройки». Установлен градостроительный регламент.

2.1 Реквизиты акта органа государственной власти субъекта Российской Федерации, органа местного самоуправления, содержащего градостроительный регламент либо реквизиты акта федерального органа государственной власти, органа государственной власти субъекта Российской Федерации, органа местного самоуправления, иной организации, определяющего в соответствии с федеральными законами порядок использования земельного участка, на который действие градостроительного регламента не распространяется или для которого градостроительный регламент не устанавливается

Кировская городская Дума

Решение от 29.04.2009 №28/10

«Об утверждении Правил землепользования и застройки города Кирова»

(в ред. постановления администрации города Кирова от 19.08.2020 №1824-п)

2.2. Информация о видах разрешенного использования земельного участка:

1. Зона секционной многоэтажной жилой застройки Ж-3Б выделена для формирования жилых районов с размещением многоквартирных жилых зданий этажностью 5 - 17 этажей. Допускается ограниченный спектр услуг местного значения.

2. Основные виды разрешенного использования земельных участков и объектов капитального строительства, предельные размеры земельных участков и предельные параметры разрешенного строительства, реконструкции объектов капитального строительства:

<i>Основные виды разрешенного использования</i>	<i>Код вида</i>	<i>Предельные размеры земельных участков и предельные параметры разрешенного строительства, реконструкции объектов капитального строительства</i>
<i>1</i>	<i>2</i>	<i>3</i>
<i>Среднеэтажная жилая застройка</i>	<i>2.5</i>	<p>1) Площадь земельного участка:</p> <ul style="list-style-type: none"> - минимальная площадь земельного участка - 0,06 га, - максимальная площадь земельного участка - 5 га; <p>2) минимальный отступ:</p> <ul style="list-style-type: none"> - от границы земельного участка - 3 м, - от красной линии улиц - 5 м, - от красной линии магистральных улиц - 6 м, - от красной линии однополосных проездов - 3 м; <p>3) этажность (предельное количество надземных этажей) - не выше 8 эт.;</p> <p>4) максимальный процент застройки - 30%;</p> <p>5) коэффициент плотности застройки земельного участка следует принимать для многоквартирного жилого дома не выше 1,2. В условиях реконструкции существующей застройки плотность застройки допускается увеличивать, но не более чем на 30%, при соблюдении санитарно-гигиенических и противопожарных норм;</p> <p>б) требуемое число машино-мест для хранения и паркования легковых автомобилей следует принимать в соответствии с</p>

1	2	3
		показателями, приведенными в региональных нормативах градостроительного проектирования Кировской области
Многоэтажная жилая застройка (высотная застройка)	2.6	<p>1) Площадь земельного участка: - минимальная площадь земельного участка - 0,15 га, - максимальная площадь земельного участка - 5 га;</p> <p>2) минимальный отступ: - от границы земельного участка - 3 м, - от красной линии улиц - 5 м, - от красной линии магистральных улиц - 6 м, - от красной линии однополосных проездов - 3 м;</p> <p>3) этажность (предельное количество надземных этажей) - не выше 17 эт.;</p> <p>4) максимальный процент застройки - 30%;</p> <p>5) коэффициент плотности застройки земельного участка следует принимать для многоквартирного жилого дома не выше 1,6. В условиях реконструкции существующей застройки плотность застройки допускается увеличивать, но не более чем на 30%, при соблюдении санитарно-гигиенических и противопожарных норм;</p> <p>б) требуемое число машино-мест для хранения и паркования легковых автомобилей следует принимать в соответствии с показателями, приведенными в региональных нормативах градостроительного проектирования Кировской области</p>
Предоставление коммунальных услуг	3.1.1	<p>Для размещения зданий и сооружений в целях обеспечения физических и юридических лиц коммунальными услугами при условии обеспечения санитарно-защитных зон, санитарных разрывов, охранных зон в границах земельного участка.</p> <p>Площадь земельного участка: - минимальная площадь земельного участка - 0,001 га; - максимальная площадь земельного участка - 1 га.</p> <p>Минимальные отступы от границ земельных участков в целях определения мест допустимого размещения зданий, строений, сооружений, за пределами которых запрещено строительство зданий, строений, сооружений; предельное количество этажей и предельная высота зданий, строений, сооружений не подлежат установлению</p>
Административные здания организаций, обеспечивающих предоставление коммунальных услуг	3.1.2	<p>1) Площадь земельного участка: - минимальная площадь земельного участка - 0,04 га, - максимальная площадь земельного участка - 0,3 га;</p> <p>2) минимальный отступ: - от границы земельного участка - 3 м, - от красной линии улиц - 5 м, - от красной линии однополосных проездов - 3 м;</p> <p>3) этажность (предельное количество надземных этажей) - не выше 5 эт.;</p> <p>4) максимальный процент застройки - 50%;</p> <p>5) требуемое число машино-мест для хранения и паркования легковых автомобилей следует принимать в соответствии с показателями, приведенными в региональных нормативах градостроительного проектирования Кировской области</p>
Социальное обслуживание	3.2	<p>1) Площадь земельного участка: - минимальная площадь земельного участка - 0,04 га, - максимальная площадь земельного участка - 0,5 га;</p>

1	2	3
		<p>2) минимальный отступ: - от красной линии улиц - 5 м, - от красной линии однополосных проездов - 3 м, - от границы земельного участка - 3 м; 3) этажность (предельное количество надземных этажей) - не выше 9 эт.;</p> <p>4) максимальный процент застройки - 50%;</p> <p>5) требуемое число машино-мест для хранения и паркования легковых автомобилей следует принимать в соответствии с показателями, приведенными в региональных нормативах градостроительного проектирования Кировской области</p>
Бытовое обслуживание	3.3	<p>За исключением бани, сауны, похоронного бюро.</p> <p>1) Площадь земельного участка: - минимальная площадь земельного участка - 0,03 га, - максимальная площадь земельного участка - 0,25 га;</p> <p>2) минимальный отступ: - от границы земельного участка - 3 м, - от красной линии улиц - 5 м, - от красной линии однополосных проездов - 3 м;</p> <p>3) этажность (предельное количество надземных этажей) - не выше 5 эт.;</p> <p>4) максимальный процент застройки - 50%;</p> <p>5) требуемое число машино-мест для хранения и паркования легковых автомобилей следует принимать в соответствии с показателями, приведенными в региональных нормативах градостроительного проектирования Кировской области</p>
Здравоохранение	3.4	<p>Размещение объектов, для которых не требуется установления санитарно-защитной зоны.</p> <p>1) Площадь земельного участка: - минимальная площадь земельного участка - 0,1 га, - максимальная площадь земельного участка - 1 га;</p> <p>2) минимальный отступ: - от границы земельного участка - 3 м, - от красной линии улиц - 5 м, - от красной линии однополосных проездов - 3 м;</p> <p>3) этажность (предельное количество надземных этажей) - не выше 11 эт.;</p> <p>4) максимальный процент застройки - 50%;</p> <p>5) требуемое число машино-мест для хранения и паркования легковых автомобилей следует принимать в соответствии с показателями, приведенными в региональных нормативах градостроительного проектирования Кировской области</p>
Дошкольное, начальное и среднее общее образование	3.5.1	<p>1) Площадь земельного участка: - минимальная площадь земельного участка - 0,1 га, - максимальная площадь земельного участка - 3,2 га;</p> <p>2) минимальный отступ: а) от границ земельного участка - 3 м; б) от красных линий магистральных улиц для зданий детских дошкольных учреждений, школ начального и среднего образования: - в микрорайоне (квартале) в городе - не менее 25 м, - в реконструируемых городских кварталах - не менее 15 м, - в сельских населенных пунктах - не менее 10 м; в) от красных линий магистральных улиц для других зданий уч-</p>

1	2	3
		<p>реждений образования - 5 м; 2) от красных линий улиц и проездов иных категорий - 5 м; 3) этажность (предельное количество надземных этажей) - не выше 4 эт.;</p> <p>4) максимальный процент застройки - 50%;</p> <p>5) требуемое число машино-мест для хранения и паркования легковых автомобилей следует принимать в соответствии с показателями, приведенными в региональных нормативах градостроительного проектирования Кировской области</p>
Культурное развитие	3.6	<p>1) Площадь земельного участка: - минимальная площадь земельного участка - 0,04 га, - максимальная площадь земельного участка - 0,5 га;</p> <p>2) минимальный отступ: - от границы земельного участка - 3 м, - от красной линии улиц - 5 м, - от красной линии однопососных проездов - 3 м;</p> <p>3) этажность (предельное количество надземных этажей) - не выше 5 эт.;</p> <p>4) максимальный процент застройки - 60%;</p> <p>5) требуемое число машино-мест для хранения и паркования легковых автомобилей следует принимать в соответствии с показателями, приведенными в региональных нормативах градостроительного проектирования Кировской области</p>
Общественное управление	3.8	<p>1) Площадь земельного участка: - минимальная площадь земельного участка - 0,04 га, - максимальная площадь земельного участка - 0,5 га;</p> <p>2) минимальный отступ: - от границы земельного участка - 3 м, - от красной линии улиц - 5 м, - от красной линии однопососных проездов - 3 м;</p> <p>3) этажность (предельное количество надземных этажей) - не выше 17 эт.;</p> <p>4) максимальный процент застройки - 50%;</p> <p>5) требуемое число машино-мест для хранения и паркования легковых автомобилей следует принимать в соответствии с показателями, приведенными в региональных нормативах градостроительного проектирования Кировской области</p>
Деловое управление	4.1	<p>1) Площадь земельного участка: - минимальная площадь земельного участка - 0,03 га, - максимальная площадь земельного участка - 0,5 га;</p> <p>2) минимальный отступ: - от границы земельного участка - 3 м, - от красной линии улиц - 5 м, - от красной линии однопососных проездов - 3 м;</p> <p>3) этажность (предельное количество надземных этажей) - не выше 17 эт.;</p> <p>4) максимальный процент застройки - 50%;</p> <p>5) требуемое число машино-мест для хранения и паркования легковых автомобилей следует принимать в соответствии с показателями, приведенными в региональных нормативах градостроительного проектирования Кировской области</p>
Магазины	4.4	<p>1) Площадь земельного участка: - минимальная площадь земельного участка - 0,04 га,</p>

1	2	3
		<p>- максимальная площадь земельного участка - 0,45 га; 2) минимальный отступ: - от красной линии улиц - 5 м, - от красной линии однополосных проездов - 3 м, - от границы земельного участка - 3 м; 3) этажность (предельное количество надземных этажей) - не выше 5 эт.; 4) максимальный процент застройки - 50%; 5) требуемое число машино-мест для хранения и паркования легковых автомобилей следует принимать в соответствии с показателями, приведенными в региональных нормативах градостроительного проектирования Кировской области</p>
Банковская и страховая деятельность	4.5	<p>1) Площадь земельного участка: - минимальная площадь земельного участка - 0,04 га, - максимальная площадь земельного участка - 0,5 га; 2) минимальный отступ: - от границы земельного участка - 3 м, - от красной линии улиц - 5 м, - от красной линии однополосных проездов - 3 м; 3) этажность (предельное количество надземных этажей) - не выше 17 эт.; 4) максимальный процент застройки - 50%; 5) требуемое число машино-мест для хранения и паркования легковых автомобилей следует принимать в соответствии с показателями, приведенными в региональных нормативах градостроительного проектирования Кировской области</p>
Развлекательные мероприятия	4.8.1	<p>1) Площадь земельного участка: - минимальная площадь земельного участка - 0,04 га, - максимальная площадь земельного участка - 0,5 га; 2) минимальный отступ: - от границы земельного участка - 3 м, - от красной линии улиц - 5 м, - от красной линии однополосных проездов - 3 м; 3) этажность (предельное количество надземных этажей) - не выше 5 эт.; 4) максимальный процент застройки - 50%; 5) требуемое число машино-мест для хранения и паркования легковых автомобилей следует принимать в соответствии с показателями, приведенными в региональных нормативах градостроительного проектирования Кировской области</p>
Спорт	5.1	<p>Размещение объектов капитального строительства, если их размещение не причиняет вреда окружающей среде и санитарному благополучию, не причиняет существенного неудобства жителям, не требует установления санитарной зоны. 1) Площадь земельного участка: - минимальная площадь земельного участка - 0,04 га, - максимальная площадь земельного участка - 0,5 га; 2) минимальный отступ: - от красной линии улиц - 5 м, - от красной линии однополосных проездов - 3 м, - от границы земельного участка - 3 м; 3) этажность (предельное количество надземных этажей) - не выше 3 эт.; 4) максимальный процент застройки - 30%;</p>

1	2	3
		5) <i>требуемое число машино-мест для хранения и паркования легковых автомобилей следует принимать в соответствии с показателями, приведенными в региональных нормативах градостроительного проектирования Кировской области</i>
<i>Обеспечение внутреннего правопорядка</i>	8.3	1) <i>Площадь земельного участка:</i> - <i>минимальная площадь земельного участка - 0,4 га,</i> - <i>максимальная площадь земельного участка - 2,5 га;</i> 2) <i>минимальный отступ:</i> - <i>от границы земельного участка - 3 м,</i> - <i>от красной линии улиц - 5 м,</i> - <i>от красной линии однополосных проездов - 3 м;</i> 3) <i>этажность (предельное количество надземных этажей) - не выше 5 эт.;</i> 4) <i>максимальный процент застройки - 50%</i>
<i>Земельные участки (территории) общего пользования</i>	12.0	<i>Предельные (минимальные и (или) максимальные) размеры земельных участков, в том числе их площадь; минимальные отступы от границ земельных участков в целях определения мест допустимого размещения зданий, строений, сооружений, за пределами которых запрещено строительство зданий, строений, сооружений; предельное количество этажей и предельная высота зданий, строений, сооружений; максимальный процент застройки не подлежат установлению</i>
<i>Запас</i>	12.3	<i>Предельные (минимальные и (или) максимальные) размеры земельных участков, в том числе их площадь; минимальные отступы от границ земельных участков в целях определения мест допустимого размещения зданий, строений, сооружений, за пределами которых запрещено строительство зданий, строений, сооружений; предельное количество этажей и предельная высота зданий, строений, сооружений; максимальный процент застройки не подлежат установлению</i>

3. *Условно разрешенные виды использования земельных участков и объектов капитального строительства, предельные размеры земельных участков и предельные параметры разрешенного строительства, реконструкции объектов капитального строительства:*

<i>Условно разрешенные виды использования</i>	<i>Код вида</i>	<i>Предельные размеры земельных участков и предельные параметры разрешенного строительства, реконструкции объектов капитального строительства</i>
1	2	3
<i>Хранение автотранспорта</i>	2.7.1	1) <i>Площадь земельного участка:</i> - <i>минимальная площадь земельного участка - 0,005 га,</i> - <i>максимальная площадь земельного участка - 1 га;</i> 2) <i>минимальный отступ:</i> - <i>от красной линии улиц - 5 м,</i> - <i>от красной линии однополосных проездов - 3 м,</i> - <i>от границы земельного участка - 1 м;</i> 3) <i>этажность (предельное количество надземных этажей) - не выше 4 эт.;</i> 4) <i>максимальный процент застройки - 80%</i>

1	2	3
Предоставление коммунальных услуг	3.1.1	<p>Для размещения зданий и сооружений в целях обеспечения физических и юридических лиц коммунальными услугами, для которых требуется установление санитарно-защитных зон, охранных зон или санитарных разрывов в соответствии с действующим законодательством.</p> <p>1) Площадь земельного участка: - минимальная площадь земельного участка - 0,001 га, - максимальная площадь земельного участка - 1 га;</p> <p>2) минимальный отступ от границ земельного участка - 1 м.</p> <p>Предельное количество этажей и предельная высота зданий, строений, сооружений; максимальный процент застройки не подлежат установлению</p>
Бытовое обслуживание	3.3	<p>1) Площадь земельного участка: - минимальная площадь земельного участка - 0,03 га, - максимальная площадь земельного участка - 0,5 га;</p> <p>2) минимальный отступ: - от границы земельного участка - 3 м, - от красной линии улиц - 5 м, - от красной линии однополосных проездов - 3 м;</p> <p>3) этажность (предельное количество надземных этажей) - не выше 5 эт.;</p> <p>4) максимальный процент застройки - 50%;</p> <p>5) требуемое число машино-мест для хранения и парковки легковых автомобилей следует принимать в соответствии с показателями, приведенными в региональных нормативах градостроительного проектирования Кировской области</p>
Религиозное использование	3.7	<p>1) Площадь земельного участка: - минимальная площадь земельного участка - 0,03 га, - максимальная площадь земельного участка - 0,5 га;</p> <p>2) минимальный отступ: - от границы земельного участка - 3 м, - от красной линии улиц - 5 м, - от красной линии магистральных улиц - 6 м, - от красной линии однополосных проездов - 3 м;</p> <p>3) максимальный процент застройки - 50%.</p> <p>Предельное количество этажей и предельная высота зданий, строений, сооружений не подлежат установлению</p>
Амбулаторное ветеринарное обслуживание	3.10.1	<p>1) Площадь земельного участка: - минимальная площадь земельного участка - 0,04 га, - максимальная площадь земельного участка - 0,2 га;</p> <p>2) минимальный отступ: от красной линии улиц - 5 м, от красной линии однополосных проездов - 3 м, от границы земельного участка - 3 м;</p> <p>3) этажность (предельное количество надземных этажей) - не выше 5 эт.;</p> <p>4) максимальный процент застройки - 50%</p>
Объекты торговли (торговые центры, торговые-развлекательные центры (ком-	4.2	<p>1) Площадь земельного участка: - минимальная площадь земельного участка - 0,1 га, - максимальная площадь земельного участка - 1,5 га;</p> <p>2) минимальный отступ: - от границы земельного участка - 3 м, - от красной линии улиц - 5 м,</p>

1	2	3
плексы))		<ul style="list-style-type: none"> - от красной линии магистральных улиц - 6 м, - от красной линии однополосных проездов - 3 м; 3) этажность (предельное количество надземных этажей) - не выше 9 эт.; 4) максимальный процент застройки - 60%; 5) требуемое число машино-мест для хранения и паркования легковых автомобилей следует принимать в соответствии с показателями, приведенными в региональных нормативах градостроительного проектирования Кировской области
Рынки	4.3	<ul style="list-style-type: none"> 1) Площадь земельного участка: <ul style="list-style-type: none"> - минимальная площадь земельного участка - 0,05 га, - максимальная площадь земельного участка - 0,2 га; 2) минимальный отступ: <ul style="list-style-type: none"> - от красной линии улиц - 5 м, - от красной линии однополосных проездов - 3 м, - от границы земельного участка - 3 м; 3) этажность (предельное количество надземных этажей) - не выше 2 эт.; 4) требуемое число машино-мест для хранения и паркования легковых автомобилей следует принимать в соответствии с показателями, приведенными в региональных нормативах градостроительного проектирования Кировской области
Магазины	4.4	<ul style="list-style-type: none"> 1) Площадь земельного участка: <ul style="list-style-type: none"> - минимальная площадь земельного участка - 0,45 га, - максимальная площадь земельного участка - 1,5 га; 2) минимальный отступ: <ul style="list-style-type: none"> - от границы земельного участка - 3 м, - от красной линии улиц - 5 м, - от красной линии однополосных проездов - 3 м; 3) этажность (предельное количество надземных этажей) - не выше 5 эт.; 4) максимальный процент застройки - 60%; 5) требуемое число машино-мест для хранения и паркования легковых автомобилей следует принимать в соответствии с показателями, приведенными в региональных нормативах градостроительного проектирования Кировской области
Общественное питание	4.6	<ul style="list-style-type: none"> 1) Площадь земельного участка: <ul style="list-style-type: none"> - минимальная площадь земельного участка - 0,04 га, - максимальная площадь земельного участка - 0,3 га; 2) минимальный отступ: <ul style="list-style-type: none"> - от границы земельного участка - 3 м, - от красной линии улиц - 5 м, - от красной линии однополосных проездов - 3 м; 3) этажность (предельное количество надземных этажей) - не выше 5 эт.; 4) максимальный процент застройки - 50%; 5) требуемое число машино-мест для хранения и паркования легковых автомобилей следует принимать в соответствии с показателями, приведенными в региональных нормативах градостроительного проектирования Кировской области
Гостиничное обслуживание	4.7	<ul style="list-style-type: none"> 1) Площадь земельного участка: <ul style="list-style-type: none"> - минимальная площадь земельного участка - 0,06 га, - максимальная площадь земельного участка - 0,5 га;

1	2	3
		<p>2) минимальный отступ: - от границы земельного участка - 3 м, - от красной линии улиц - 5 м, - от красной линии однополосных проездов - 3 м; 3) этажность (предельное количество надземных этажей) - не выше 17 эт.;</p> <p>4) максимальный процент застройки - 50%;</p> <p>5) требуемое число машино-мест для хранения и паркования легковых автомобилей следует принимать в соответствии с показателями, приведенными в региональных нормативах градостроительного проектирования Кировской области</p>
Объекты до-рожного сервиса	4.9.1	<p>Допускается размещение объектов капитального строительства, в отношении которых установлена санитарно-защитная зона не более 50 м.</p> <p>1) Площадь земельного участка: - минимальная площадь земельного участка - 0,03 га, - максимальная площадь земельного участка - 1 га;</p> <p>2) минимальный отступ: - от границы земельного участка - 3 м, - от красной линии улиц - 5 м, - от красной линии однополосных проездов - 3 м;</p> <p>3) этажность (предельное количество надземных этажей) - не выше 2 эт.;</p> <p>4) максимальный процент застройки - 60%</p>

Примечание:

Согласно ч.16 ст.14 Правил землепользования и застройки города Кирова, утвержденных решением Кировской городской Думы от 29.04.2009 №28/10, вспомогательные виды разрешенного использования, соответствующие территориальной зоне Ж-3Б, допустимы только в качестве дополнительных по отношению к основным видам разрешенного использования и условно разрешенным видам использования и осуществляются совместно с ними:

1. код вида разрешенного использования 3.1.1 в качестве вспомогательного может применяться со следующими кодами: 2.5, 2.6, 3.2, 3.3, 3.4, 3.5.1, 3.6, 3.7, 3.8, 3.10.1, 4.1, 4.2, 4.3, 4.4, 4.5, 4.6, 4.7, 4.8.1, 5.1, 8.3.
2. код вида разрешенного использования 4.9 в качестве вспомогательного может применяться со следующими кодами: 3.2, 3.3, 3.4, 3.5.1, 3.6, 3.7, 3.8, 3.10.1, 4.1, 4.2, 4.3, 4.4, 4.5, 4.6, 4.7, 4.8.1, 5.1, 8.3.
3. код вида разрешенного использования 8.3 в качестве вспомогательного может применяться с кодом: 3.7.

Процент застройки для вспомогательного вида разрешенного использования земельного участка от максимального процента застройки, установленного для основного вида разрешенного использования, - не более 20%

2.3. Предельные (минимальные и (или) максимальные) размеры земельного участка и предельные параметры разрешенного строительства, реконструкции объекта капитального строительства, установленные градостроительным регламентом для территориальной зоны, в которой расположен земельный участок:

Предельные (минимальные и (или) максимальные) размеры земельных участков, в том числе их площадь			Минимальные отступы от границ земельного участка в целях определения мест допустимого размещения зданий, строений, сооружений, за пределами которых запрещено строительство зданий, строений, сооружений	Предельное количество этажей и (или) предельная высота зданий, строений, сооружений	Максимальный процент застройки в границах земельного участка, определяемый как отношение суммарной площади земельного участка, которая может быть застроена, ко всей площади земельного участка	Требования к архитектурным решениям объектов капитального строительства, расположенным в границах территории исторического поселения федерального или регионального значения	Иные показатели
1	2	3	4	5	6	7	8
Длина, м	Ширина, м	Площадь, м ² или га					
-	-	согласно подразделу 2.2	- согласно подразделу 2.2	согласно подразделу 2.2.	согласно подразделу 2.2	-	-

2.4. Требования к назначению, параметрам и размещению объекта капитального строительства на земельном участке, на который действие градостроительного регламента не распространяется или для которого градостроительный регламент не устанавливается (за исключением случая, предусмотренного пунктом 7.1 части 3 статьи 57.3 Градостроительного кодекса Российской Федерации):

Причины отнесения земельного участка к виду земельного участка, на который действие градостроительного регламента не распространяется или для которого градостроительный регламент не устанавливается	Реквизиты акта, регулирующего использование земельного участка	Требования к использованию земельного участка	Требования к параметрам объекта капитального строительства			Требования к размещению объектов капитального строительства	
			Предельное количество этажей и (или) предельная высота зданий, строений, сооружений	Максимальный процент застройки в границах земельного участка, определяемый как отношение суммарной площади земельного участка, которая может быть застроена, ко всей площади земельного участка	Иные требования к параметрам объекта капитального строительства	Минимальные отступы от границ земельного участка в целях определения мест допустимого размещения зданий, строений, сооружений, за пределами которых запрещено строительство зданий, строений, сооружений	Иные требования к размещению объектов капитального строительства
1	2	3	4	5	6	7	8

3.2. Объекты, включенные в единый государственный реестр объектов культурного наследия (памятников истории и культуры) народов Российской Федерации

№ информация отсутствует, информация отсутствует,
(согласно чертежу(ам) (назначение объекта культурного наследия,
градостроительного плана) (общая площадь, площадь застройки)

информация отсутствует

(наименование органа государственной власти, принявшего решение о включении выявленного объекта культурного наследия в реестр, реквизиты этого решения)

регистрационный номер в реестре информация отсутствует от информация отсутствует
(дата)

4. Информация о расчетных показателях минимально допустимого уровня обеспеченности территории объектами коммунальной, транспортной, социальной инфраструктур и расчетных показателях максимально допустимого уровня территориальной доступности указанных объектов для населения в случае, если земельный участок расположен в границах территории, в отношении которой предусматривается осуществление деятельности по комплексному и устойчивому развитию территории:

Информация о расчетных показателях минимально допустимого уровня обеспеченности территории								
Объекты коммунальной инфраструктуры			Объекты транспортной инфраструктуры			Объекты социальной инфраструктуры		
Наименование вида объекта	Единица измерения	Расчетный показатель	Наименование вида объекта	Единица измерения	Расчетный показатель	Наименование вида объекта	Единица измерения	Расчетный показатель
1	2	3	4	5	6	7	8	9
Информация о расчетных показателях максимально допустимого уровня территориальной доступности								
Объекты коммунальной инфраструктуры			Объекты транспортной инфраструктуры			Объекты социальной инфраструктуры		
Наименование вида объекта	Единица измерения	Расчетный показатель	Наименование вида объекта	Единица измерения	Расчетный показатель	Наименование вида объекта	Единица измерения	Расчетный показатель
1	2	3	4	5	6	7	8	9

5. Информация об ограничениях использования земельного участка, в том числе если земельный участок полностью или частично расположен в границах зон с особыми условиями использования территорий

1. Согласно сведениям, отображенным в статье 13.24.2. "Карта границ зон с особыми условиями использования территории. Карта границ приаэродромной территории аэропорта Киров (Победилово). Подзона 3" Правил землепользования и застройки города Кирова, утвержденных решением Кировской городской Думы от 29.04.2009 №28/10, земельный участок 43:40:001028:2285 полностью расположен в границах полосы воздушного подхода (курс 214) и в границах сектора 3.5.2.12 подзоны 3 приаэродромной территории аэродрома Киров (Победилово).

Согласно сведениям, отображенным в статье 13.24.4. "Карта границ зон с особыми условиями использования территории. Карта границ приаэродромной территории аэропорта Киров (Победилово). Подзона 5" Правил землепользования и застройки города Кирова, утвержденных решением Кировской городской Думы от 29.04.2009 №28/10, земельный участок 43:40:001028:2285 полностью расположен в границах сектора 5.16 подзоны 5 приаэродромной территории аэродрома Киров (Победилово).

Согласно сведениям, отображенным в статье 13.24.5. "Карта границ зон с особыми условиями использования территории. Карта границ приаэродромной территории аэропорта Киров (Победилово). Подзона 6. Подзона 7" Правил землепользования и застройки города Кирова, утвержденных решением Кировской городской Думы от 29.04.2009 №28/10, земельный участок с кадастровым номером 43:40:001028:2285 полностью расположен в границах зоны А подзоны 7 приаэродромной территории аэродрома Киров (Победилово).

Градостроительные регламенты применяются с учетом ограничений, установленных на приаэродромной территории, указанных в ст.20 Правил землепользования и застройки города Кирова, утвержденных решением Кировской городской Думы от 29.04.2009 №28/10.

2. Земельный участок частично расположен в охранной зоне инженерной сети водопровода. Площадь земельного участка 43:40:001028:2285, покрываемая охранной зоной инженерной сети, составляет 52 кв.м.

Ограничение установлено согласно таблице 12.5 СП42.13330.2016 «Градостроительство. Планировка и застройка городских и сельских поселений». Актуализированная редакция СНиП 2.07.01-89*.

Земельный участок 43:40:001028:2285 частично расположен в охранных зонах инженерных сетей теплотрассы. Площадь земельного участка, покрываемая охранными зонами инженерных сетей, составляет 405 кв.м.

Ограничения установлены согласно типовых правил, утвержденных приказом Минстроя России от 17.08.1992 №197 «О типовых правилах охраны коммунальных тепловых сетей».

Земельный участок 43:40:001028:2285 частично расположен в охранной зоне трансформаторной подстанции (ТП-1061). Площадь земельного участка, покрываемая охранной зоной трансформаторной подстанции (ТП-1061), составляет 74 кв.м.

Ограничение установлено согласно постановлению Правительства Российской Федерации от 24.02.2009 №160 «О порядке установления охранных зон объектов электросетевого хозяйства и особых условий использования земельных участков, расположенных в границах таких зон».

6. Информация о границах зон с особыми условиями использования территорий, если земельный участок полностью или частично расположен в границах таких зон:

Наименование зоны с особыми условиями использования территории с указанием объекта, в отношении которого установлена такая зона	Перечень координат характерных точек в системе координат, используемой для ведения Единого государственного реестра недвижимости		
	Обозначение (номер) характерной точки	X	Y
1	2	3	4
<i>Полоса воздушного подхода (курс 214), сектор 3.5.2.12 подзоны 3; сектор 5.16 подзоны 5; зона А подзоны 7 приаэродромной территории аэродрома Киров (Победилово)</i>	-	-	-
<i>Охранные зоны инженерных сетей: водоканала, теплотрасс</i>	-	-	-
<i>Охранная зона трансформаторной подстанции (ТП-1061)</i>	-	-	-

7. Информация о границах публичных сервитутов

Информация отсутствует

Обозначение (номер) характерной точки	Перечень координат характерных точек в системе координат, используемой для ведения Единого государственного реестра недвижимости	
	X	Y
-	-	-

8. Номер и (или) наименование элемента планировочной структуры, в границах которого расположен земельный участок

9. Информация о технических условиях подключения (технологического присоединения) объектов капитального строительства к сетям инженерно-технического обеспечения, определенных с учетом программ комплексного развития систем коммунальной инфраструктуры поселения, городского округа

*-АО «Горэлектросеть» технические условия от 13.09.2020 №3-02/8703, вид ресурса - электроснабжение, максимальная нагрузка подключения - 150кВт, срок подключения - в течение 4 месяцев с момента заключения договора технологического присоединения, срок действия технических условий - 5 лет;
-Письмо АО «КТК» от 24.09.2020 №503063-03-04-03913;
-Запрос о предоставлении технических условий в МУП «Водоканал» от 17.09.2020 №2261-19-10.*

10. Реквизиты нормативных правовых актов субъекта Российской Федерации, муниципальных правовых актов, устанавливающих требования к благоустройству территории

Региональные нормативы градостроительного проектирования Кировской области утверждены постановлением Правительства Кировской области от 30.12.2014 №19/261 «Об утверждении региональных нормативов градостроительного проектирования Кировской области».

Правила внешнего благоустройства в муниципальном образовании «Город Киров» утверждены решением Кировской Городской Думы от 27.08.2008 № 19/41.

11. Информация о красных линиях:

Обозначение (номер) характерной точки	Перечень координат характерных точек в системе координат, используемой для ведения Единого государственного реестра недвижимости	
	X	Y
1	581898,37	2193030,48
2	581859,04	2193029,98
3	581804,53	2193029,28
4	581783,23	2192982,96

Приложение (в случае, указанном в части 3.1 статьи 57.3 Градостроительного кодекса Российской Федерации)