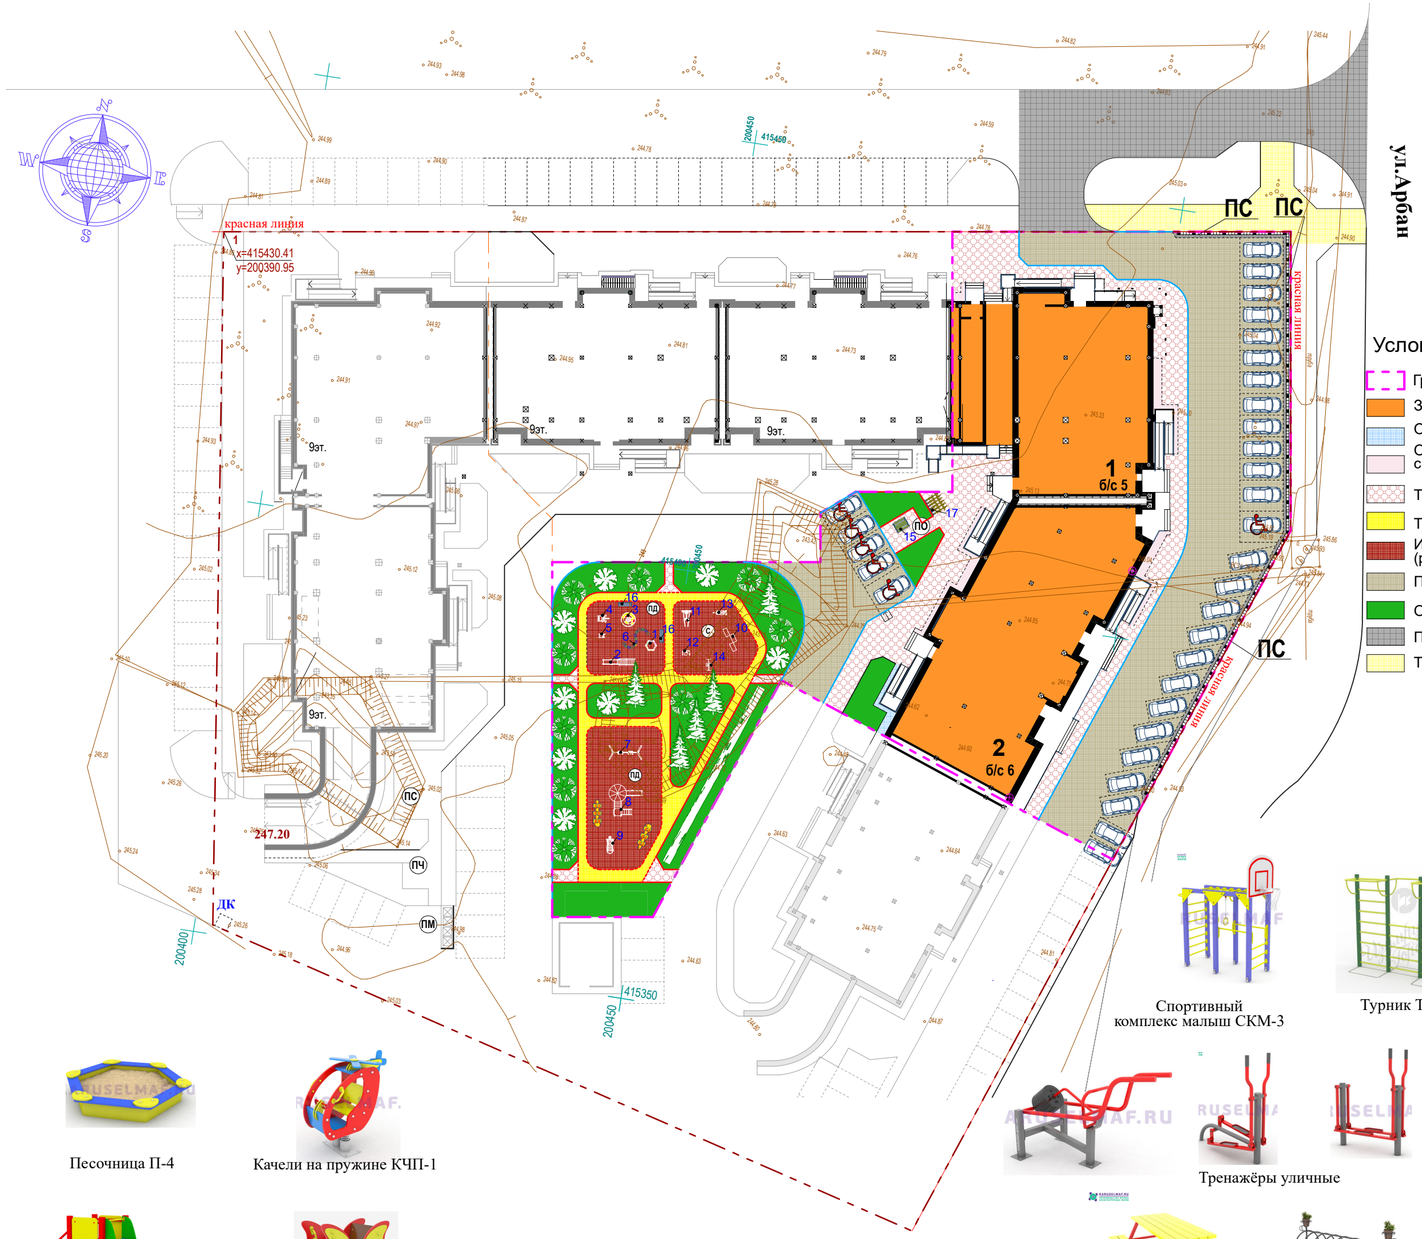

Условные обозначения

- Границы проектирования
- Застройка
- Отмостка
- Отмостка, совмещённая с тротуаром
- Тротуар (брусчатка)
- Тротуар (асфальтобетон)
- Искусственное покрытие (резиновое)
- Проезд
- Озеленение
- Проезд вне участка
- Тротуар вне участка

Ведомость жилых и общественных зданий и сооружений

Поз.	Наименование	кол. шт.	Типовой проект
1	Многоквартирный жилой дом со встроенно-пристроенными помещениями Блок-секция 5	1	индивид.
2	Многоквартирный жилой дом со встроенно-пристроенными помещениями Блок-секция 6	1	индивид.
ПС	Подпорная стенка L -81.5 мп		индивид.

Ведомость малых архитектурных форм и переносных изделий.

№ п.п	Наименование	Кол-во.	Примечание
1	Песочница П-4	1 шт	торговая сеть
2	Горка Г-5	1 шт	торговая сеть
3	Карусель КР-2	1 шт	торговая сеть
4	Качели на пружине КЧП-1	1 шт	торговая сеть
5	Качели на пружине КЧП-19	1 шт	торговая сеть
6	Бум змейка	1 шт	торговая сеть
7	Качели КЧ-4	1 шт	торговая сеть
8	Игровой комплекс ИК-1	1 шт	торговая сеть
9	Спортивный комплекс малыш СКМ-3	1 шт	торговая сеть
10	Турник Т-3	1 шт	торговая сеть
11	Тренажёр уличный ТУ-1	1 шт	торговая сеть
12	Тренажёр уличный ТУ-8	1 шт	торговая сеть
13	Тренажёр уличный ТУ-13	1 шт	торговая сеть
14	Тренажёр уличный ТУ-22	1 шт	торговая сеть
15	Уголок отдыха	1 шт	торговая сеть
16	Скамья	2 шт	торговая сеть
17	Велопарковка на 6 велосипедов	1 шт	торговая сеть

Примечание.
Малые формы взяты из каталога компании "Карусель" г. Абакан.
Компания «Карусель МАФ» 655001, республика Хакасия, город Абакан, Крылова 17а

Ведомость элементов озеленения

Услов. обозна чения.	Наименование породы или вида насаждения	Возраст лет	Кол-во шт.	Примечание
	Берёза бородавчатая	5	8 шт	саженец с комом Д=1,0,глуб.0,8
	Рябина обыкновенная	5	9 шт	саженец с комом Д=1,0,глуб.0,8
	Ель колючая	5	5 шт	саженец с комом Д=1,0,глуб.0,8
	Дерен красный	3	115 шт	саженец с комом Д=0,5,глуб.0,5
	Газон обыкновенный 0,20		586 м^2	

Ведомость тротуаров, дорожек и площадок

Обозн.	Наименование	кол.	Площадь покрытия,м^2	Примечание
ПД	Площадка для игр детей	2	211.00	резиновое покрытие
С	Площадка спортивная	1	73.00	резиновое покрытие
ПО	Площадка для отдыха взрослых	1	18.00	плиточное покрытие
Вд	Велосипедная дорожка	1	153.00	асфальтобетонное покрытие

Песочница П-4

Качели на пружине КЧП-1

Спортивный комплекс малыш СКМ-3

Турник Т-3

Тренажёры уличные

Горка Г-5

Качели на пружине КЧП-19

Карусель КР-2

Бум "Змейка"

Качели КЧ-4

Игровой комплекс ИК-1

Уголок отдыха

Велопарковка

Конструкция отмостки

Конструкция резинового покрытия (площадки ПД, С)

Тротуар асфальтобетон (велодорожка)

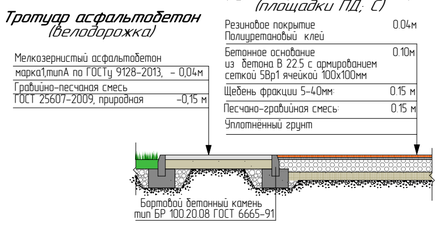

Конструкция проезда

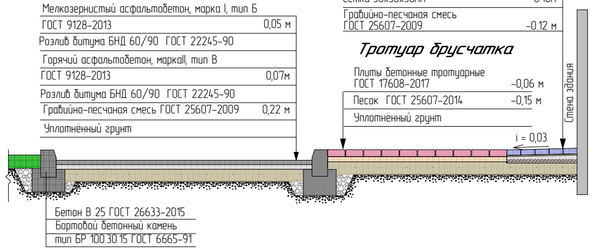

Отмостка, совмещённая с тротуаром

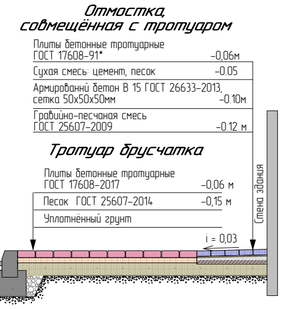

Тротуар брусчатка

изм.	кол.уч	лист.	№док.	подпись.	дата.
ГИП		Кожинова Г.В.			06. 22
Разработал		Трофимова Л.А.			06. 22
Проверил		Кожинова Г.В.			06. 22
Нормоконтроль					06. 22

16-21-ПЗУ

Многоквартирный жилой девятиэтажный дом со встроенно-пристроенными помещениями,расположенный по адресу: Республика Хакасия, г. Абакан, ул. Арбан,22

3-я очередь
блок-секция 5; блок-секция 6.

стадия	лист	листов
П	5	

План благоустройства.
М 1:500.

ООО"АБАКАНКОММУНПРОЕКТ"

Согласовано

Взам. инв. N

Подпись и дата

Инв. N подл.