



Схема планировочной организации земельного участка

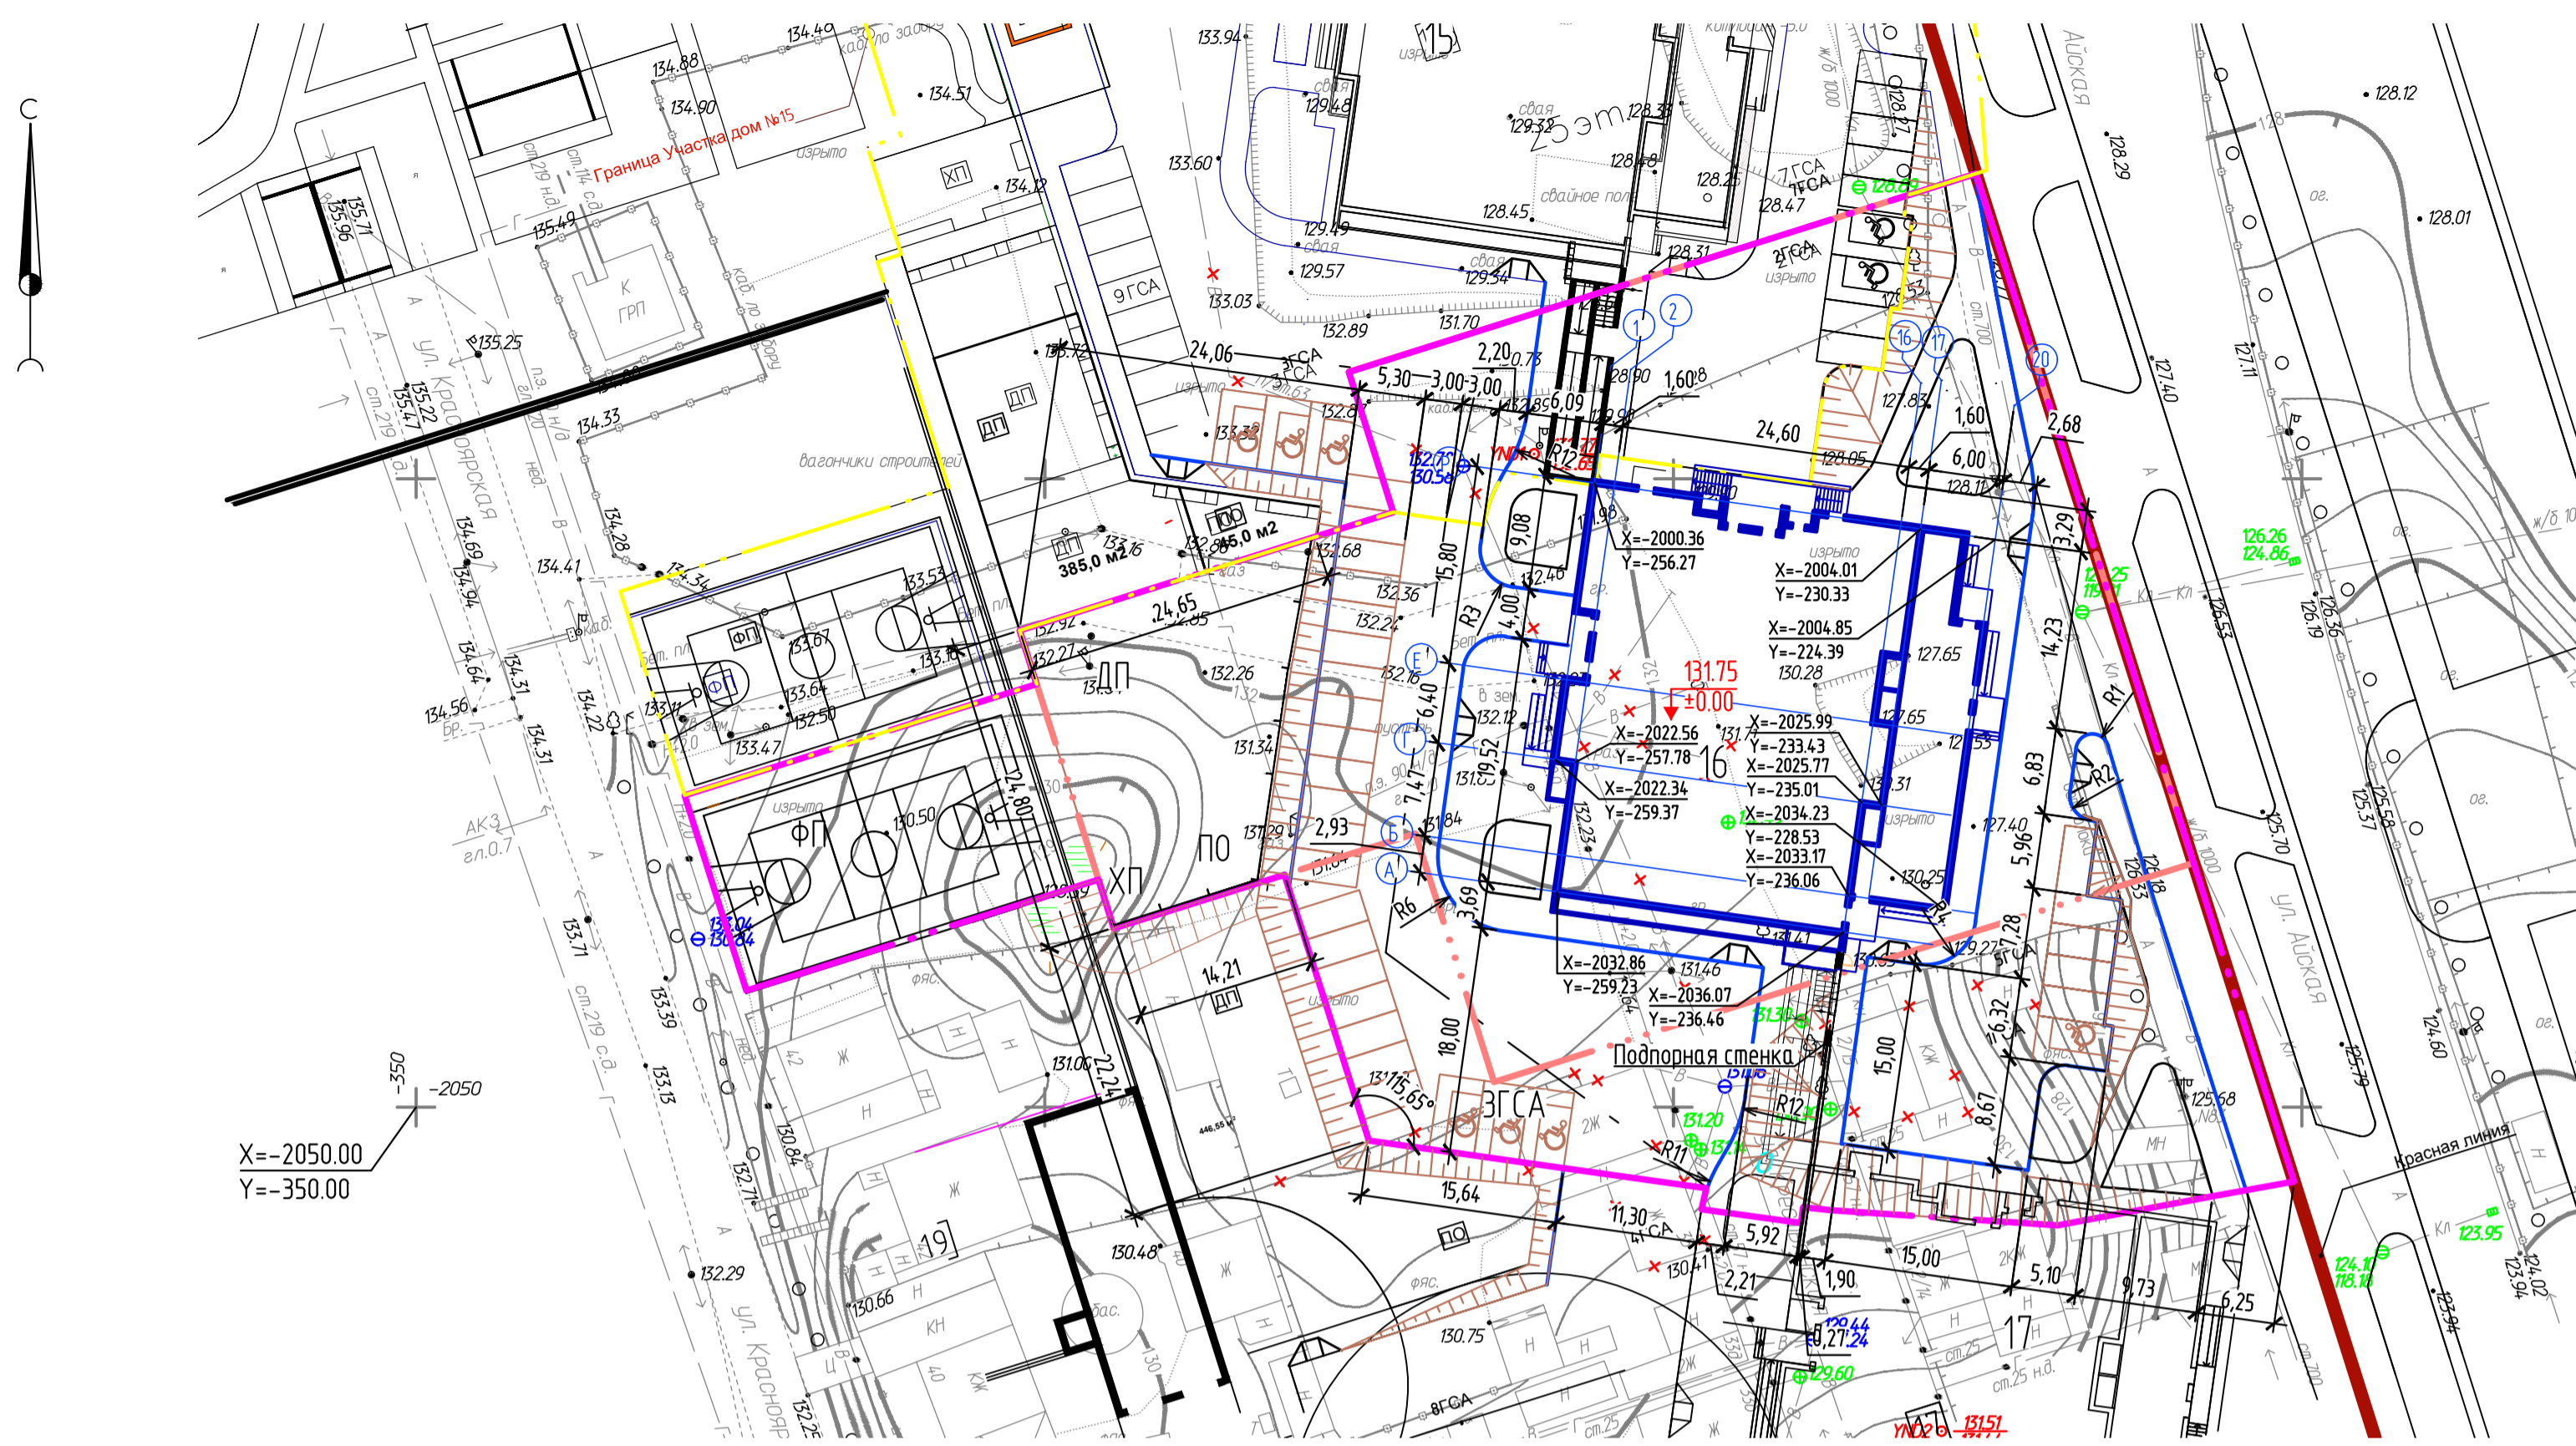

ЭКСПЛИКАЦИЯ ЖИЛЫХ И ОБЩЕСТВЕННЫХ ЗДАНИЙ И СООРУЖЕНИЙ

№ по генплану	Наименование	Количество зданий	Квартиры (секции)			Площадь, м²			Стр. объем, м³			Примечание
			Всего	Жилое	Мест (в секции)	Застройки	Общая	Торговая	Жилое здания	Встр. помещ.	Общ.зона (сооруж.)	
14	Жилое здание, монолит с предпринятым обслуживанием (20747 - ПМС(1))	4	410	700		2330,0	1100,0				10120,0	
15	Жилое здание, монолит с предпринятым обслуживанием (проектируемые)	25	276	385		1083,0	1236,08	338,35			61908,3	
16	Жилое здание, монолит с предпринятым обслуживанием (проектируемые)	25	276	385		1083,0	1236,08	338,35			61908,3	
17	Жилое здание, монолит с предпринятым обслуживанием (проектируемые)	25	276	385		1083,0	1236,08	338,35			61908,3	
18	Детский ясли-сад отдельно стоящий (20747 - ПМС(1))	2			260	2333,2					24398,15	
19	Подземная автостоянка (проектируемая)	-2										
23	Жилое здание, кирп. с предпринятым обслуживанием (строительские)	15-17	482	820		4820,0	26240,0				309670,09	
35	РП-ТП (20747 - ПМС(1))	1										

Схема движения транспортных средств на строительной площадке

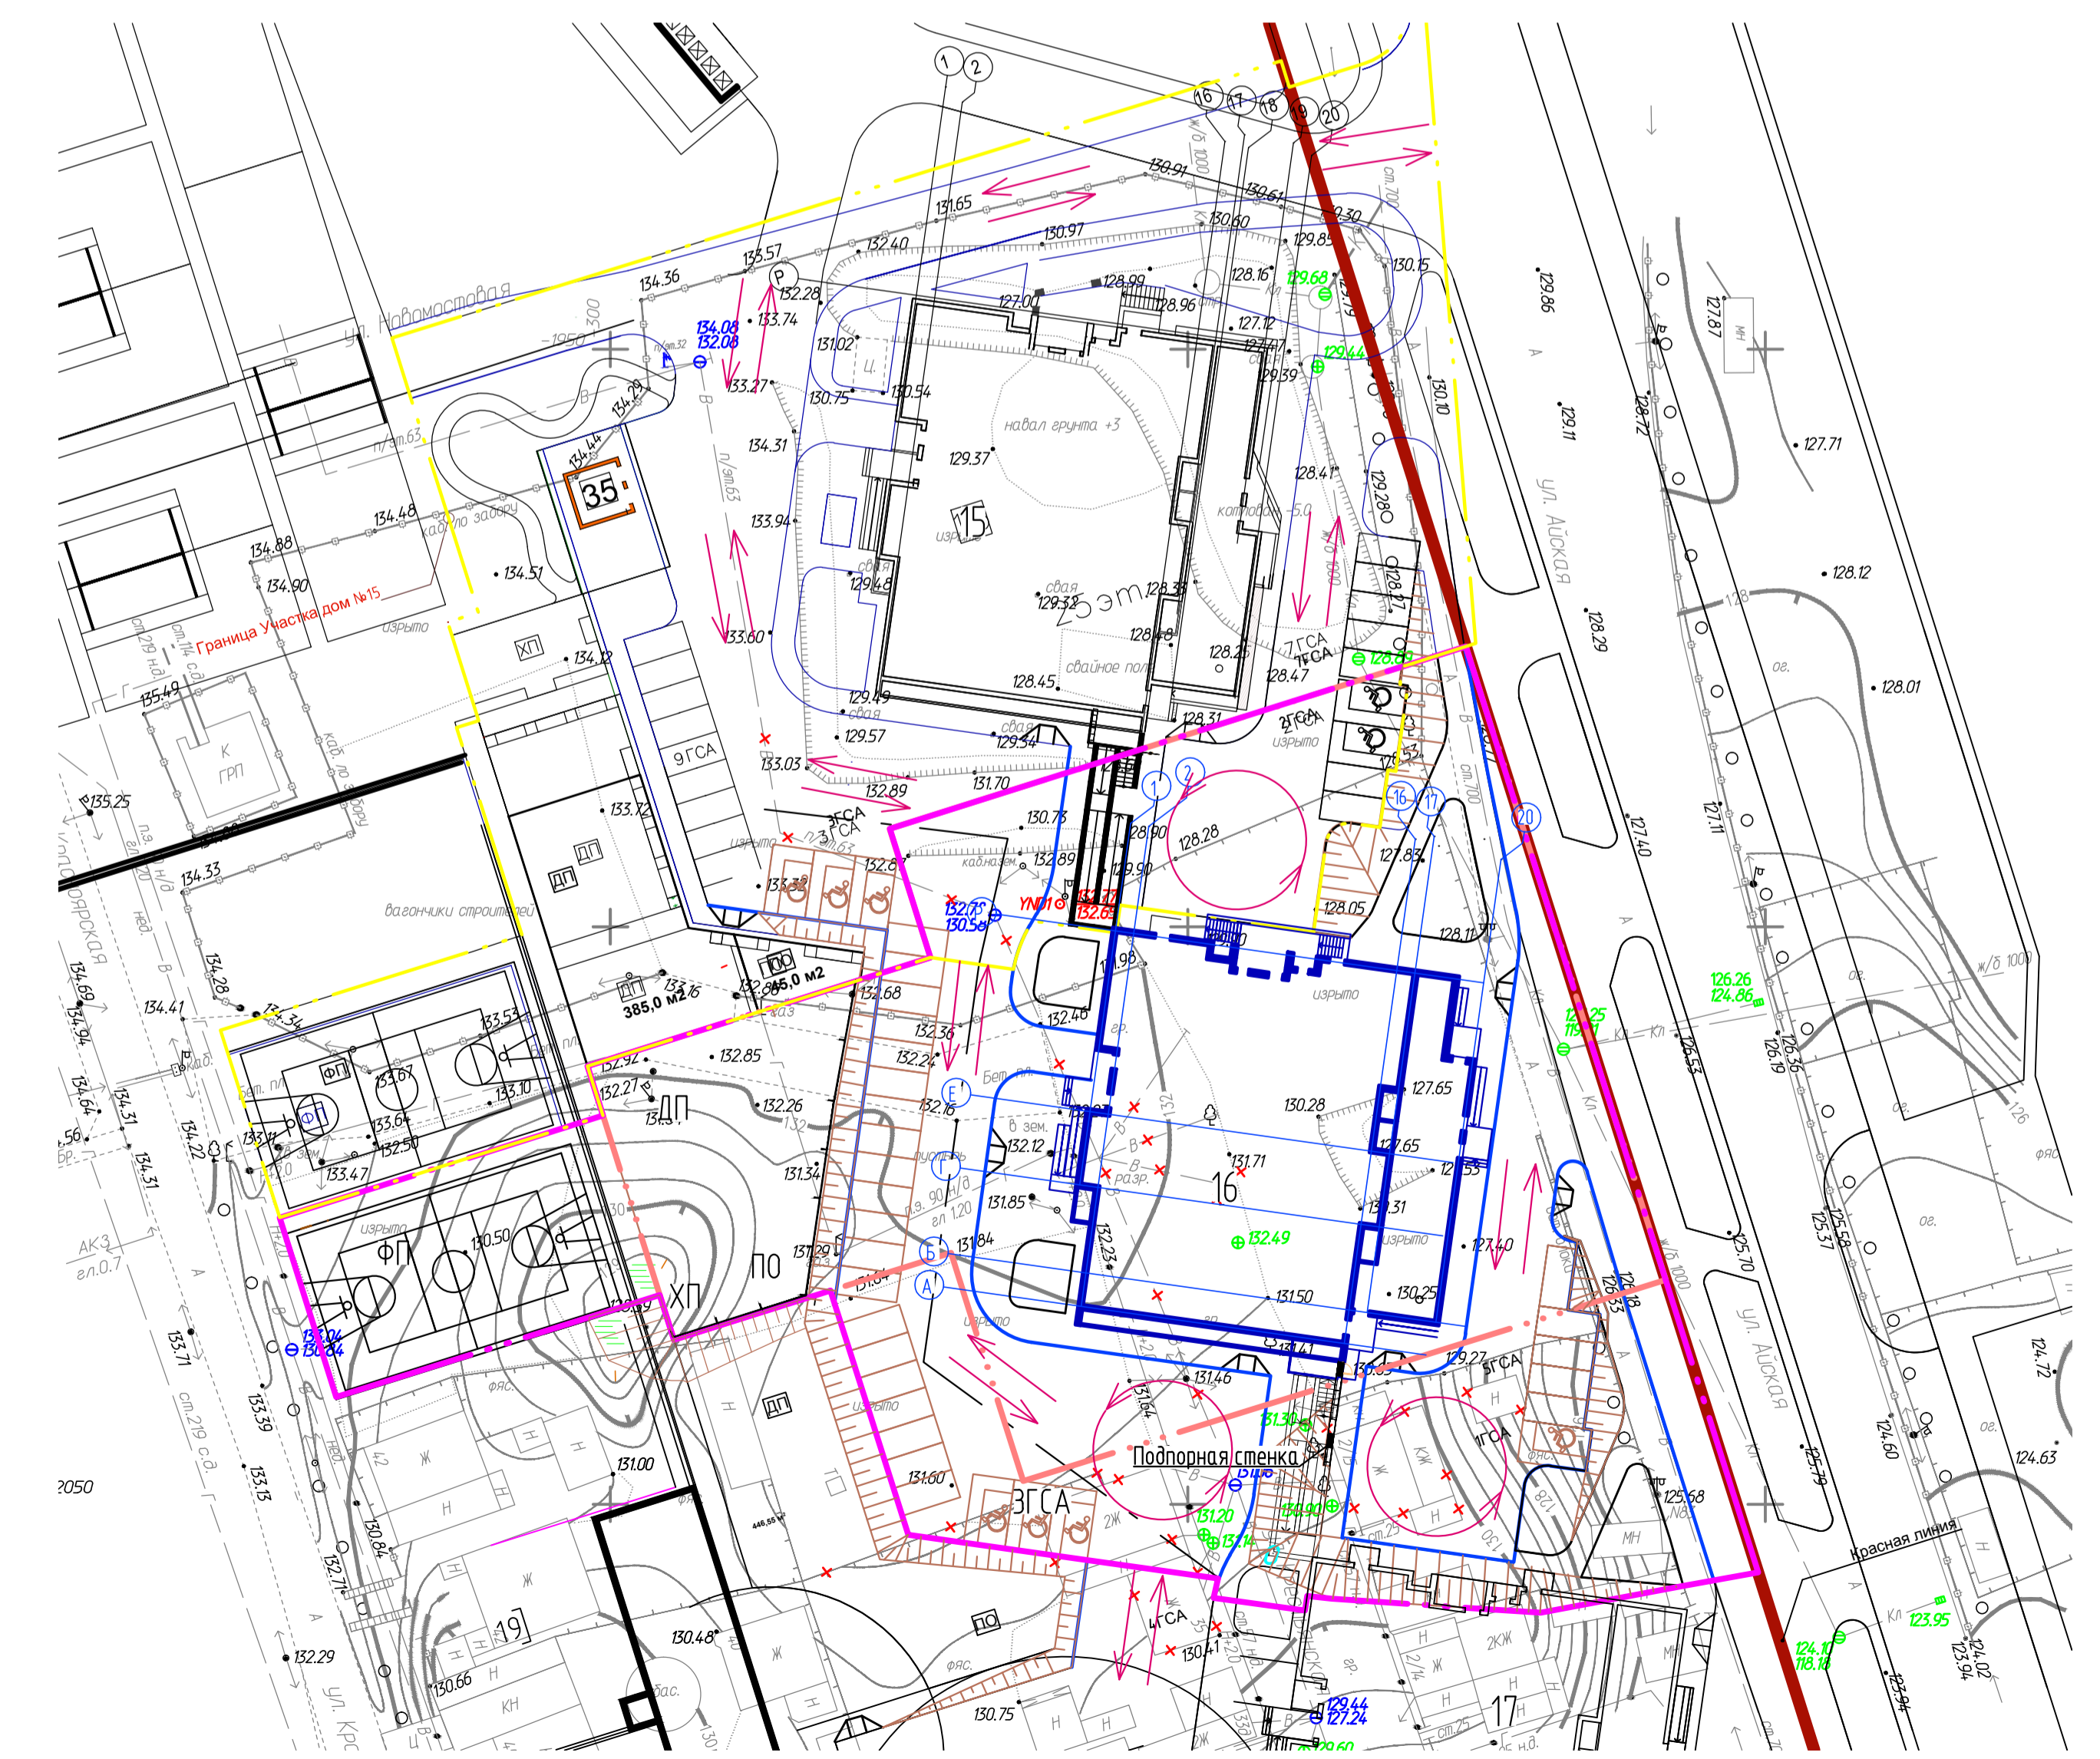

Условные обозначения

- граница участка освоения литер 16
- Граница участка по ПЗУ
- граница участка освоения литер 15
- Граница земельного участка
- Существующие здания и сооружения
- Парковка для МГН
- "Красная" линия
- Подземная автостоянка
- Гостевые парковки
- Проектируемые здания и сооружения
- Сносимые здания и сооружения
- Схема движения транспортных средств

1 Разбивка проектируемого здания выполнена по координатам геодезической сети, элементы благоустройства разбиты линейно от осей проектируемого здания.  
 2 Физкультурная площадка жилого дома литер №16 предусмотрена проектом «Корректировка проекта межевания квартала №5, расположенного на территории, ограниченной улицами Мингажева, Чернышевского, Ветюшикова, Кирова, Айской, проспектом Салавата Юлаева в Кировском районе городского округа город Уфа Республики Башкортостан» №20747 - ПМ(У) в 4-ой очереди строительства.  
 3 Площадки для мусорных контейнеров жилого дома литер №16 предусмотрены проектом «Корректировка проекта межевания квартала №5, расположенного на территории, ограниченной улицами Мингажева, Чернышевского, Ветюшикова, Кирова, Айской, проспектом Салавата Юлаева в Кировском районе городского округа город Уфа Республики Башкортостан» №20747 - ПМ(У) в 4-ой очереди строительства.  
 4 Ограждение придомовой территории предусмотрено проектом литер 15. Возле каждого въезда во двор предусмотрены шлагбаумы с пропускным устройством.

ИСК7-2020-16-ПЗУ			
Изм.	Колуч	Лист	№ док
1	-	30м	12/22
Изд.	Подпись	Дата	04.22
Разраб.	Волков	Дата	04.22
Литер 16			
Гип	Мальцев	Дата	04.22
Исполн	Мальцев	Дата	04.22
Схема планировочной организации земельного участка. Схема движения транспортных средств на строительной площадке (1:500)			
Стандия	Лист	Листов	
П	2		