

## Градостроительный план земельного участка №

Р Ф - 2 5 - 2 - 0 4 - 0 - 0 0 - 2 0 2 2 - 0 1 9 6

Градостроительный план земельного участка подготовлен на основании обращения ООО «Специализированный застройщик «СМП» от 21.02.2022 № 3664/1у

(реквизиты заявления правообладателя земельного участка, иного лица в случае, предусмотренном частью 1.1 статьи 57.3 Градостроительного кодекса Российской Федерации, с указанием ф.и.о. заявителя – физического лица, либо реквизиты заявления и наименование заявителя – юридического лица о выдаче градостроительного плана земельного участка)

### Местонахождение земельного участка

**Приморский край**

(субъект Российской Федерации)

**Владивостокский городской округ**

(муниципальным район или городской округ)

(поселение)

### Описание границ земельного участка (образуемого земельного участка):

Обозначение (номер) характерной точки	Перечень координат характерных точек в системе координат, используемой для ведения Единого государственного реестра недвижимости	
	X	Y
1	365700.08	1396597.52
2	365712.04	1396598.25
3	365728.64	1396602.39
4	365753.15	1396608.04
5	365764.14	1396609.99
6	365766.33	1396599.98
7	365785.39	1396603.33
8	365785.51	1396614.54
9	365784.21	1396631.79
10	365784.19	1396633.71
11	365784.41	1396635.62
12	365784.79	1396637.15
13	365782.97	1396642.01
14	365782.21	1396644.6
15	365779.29	1396644.24
16	365768.65	1396642.91
17	365766.46	1396638.13
18	365762.32	1396639.45
19	365744.06	1396636.29
20	365743.71	1396642.01
21	365735.24	1396640.06
22	365729.99	1396639.35
23	365724.61	1396639.26
24	365720.42	1396639.55
25	365714.59	1396642.33
26	365710.23	1396646.76
27	365702.34	1396661.21
28	365701.2	1396671.32
29	365700.32	1396679.1
30	365700.11	1396684.03
31	365701.62	1396692.94
32	365700.33	1396692.94

33	365697.8	1396677.78
34	365693.72	1396677.05
35	365687.17	1396675.97
36	365688.4	1396671.72
37	365681.29	1396669.69
38	365690.39	1396654.94
39	365698.88	1396639
40	365699.7	1396635.76
41	365699.91	1396628.6
42	365699.88	1396623.41
43	365699.9	1396609.05

**Кадастровый номер земельного участка** (при наличии) или в случае, предусмотренном частью 1.1 статьи 57.3 Градостроительного кодекса Российской Федерации, условный номер образуемого земельного участка на основании утвержденных проекта межевания территории и (или) схемы расположения земельного участка или земельных участков на кадастровом плане территории 25:28:050042:5919

**Площадь земельного участка** 3790 кв.м

**Информация о расположенных в границах земельного участка объектах капитального строительства** Объекты капитального строительства отсутствуют.

**Информация о границах зоны планируемого размещения объекта капитального строительства в соответствии с утвержденным проектом планировки территории** (при наличии) Проект планировки территории утвержден.

Обозначение (номер) характерной точки	Перечень координат характерных точек в системе координат, используемой для ведения Единого государственного реестра недвижимости	
	X	Y
-	-	-

**Реквизиты проекта планировки территории и (или) проекта межевания территории в случае, если земельный участок расположен в границах территории, в отношении которой утверждены проект планировки территории и (или) проект межевания территории**

Постановление администрации города Владивостока от 31.12.2020 № 5688 «Об утверждении документации по планировке территории в части проекта планировки территории и проекта межевания территории в районе ул. Енисейская, ул. Русская, ул. Кирова в городе Владивостоке».

(указывается в случае, если земельный участок расположен в границах территории в отношении которой утверждены проект планировки территории и(или) проект межевания территории)

**Градостроительный план подготовлен** Трифоновым Д.С., начальником управления градостроительства администрации города Владивостока

(ф.и.о., должность уполномоченного лица, наименование органа)


М.П  
(при наличии)

Д.С. Трифонов  
(расшифровка подписи)

\_\_\_\_\_  
(подпись)


**Дата выдачи** 02.03.2022  
(ДД.ММ.ГГГГ)

# 1. Чертеж градостроительного плана земельного участка.

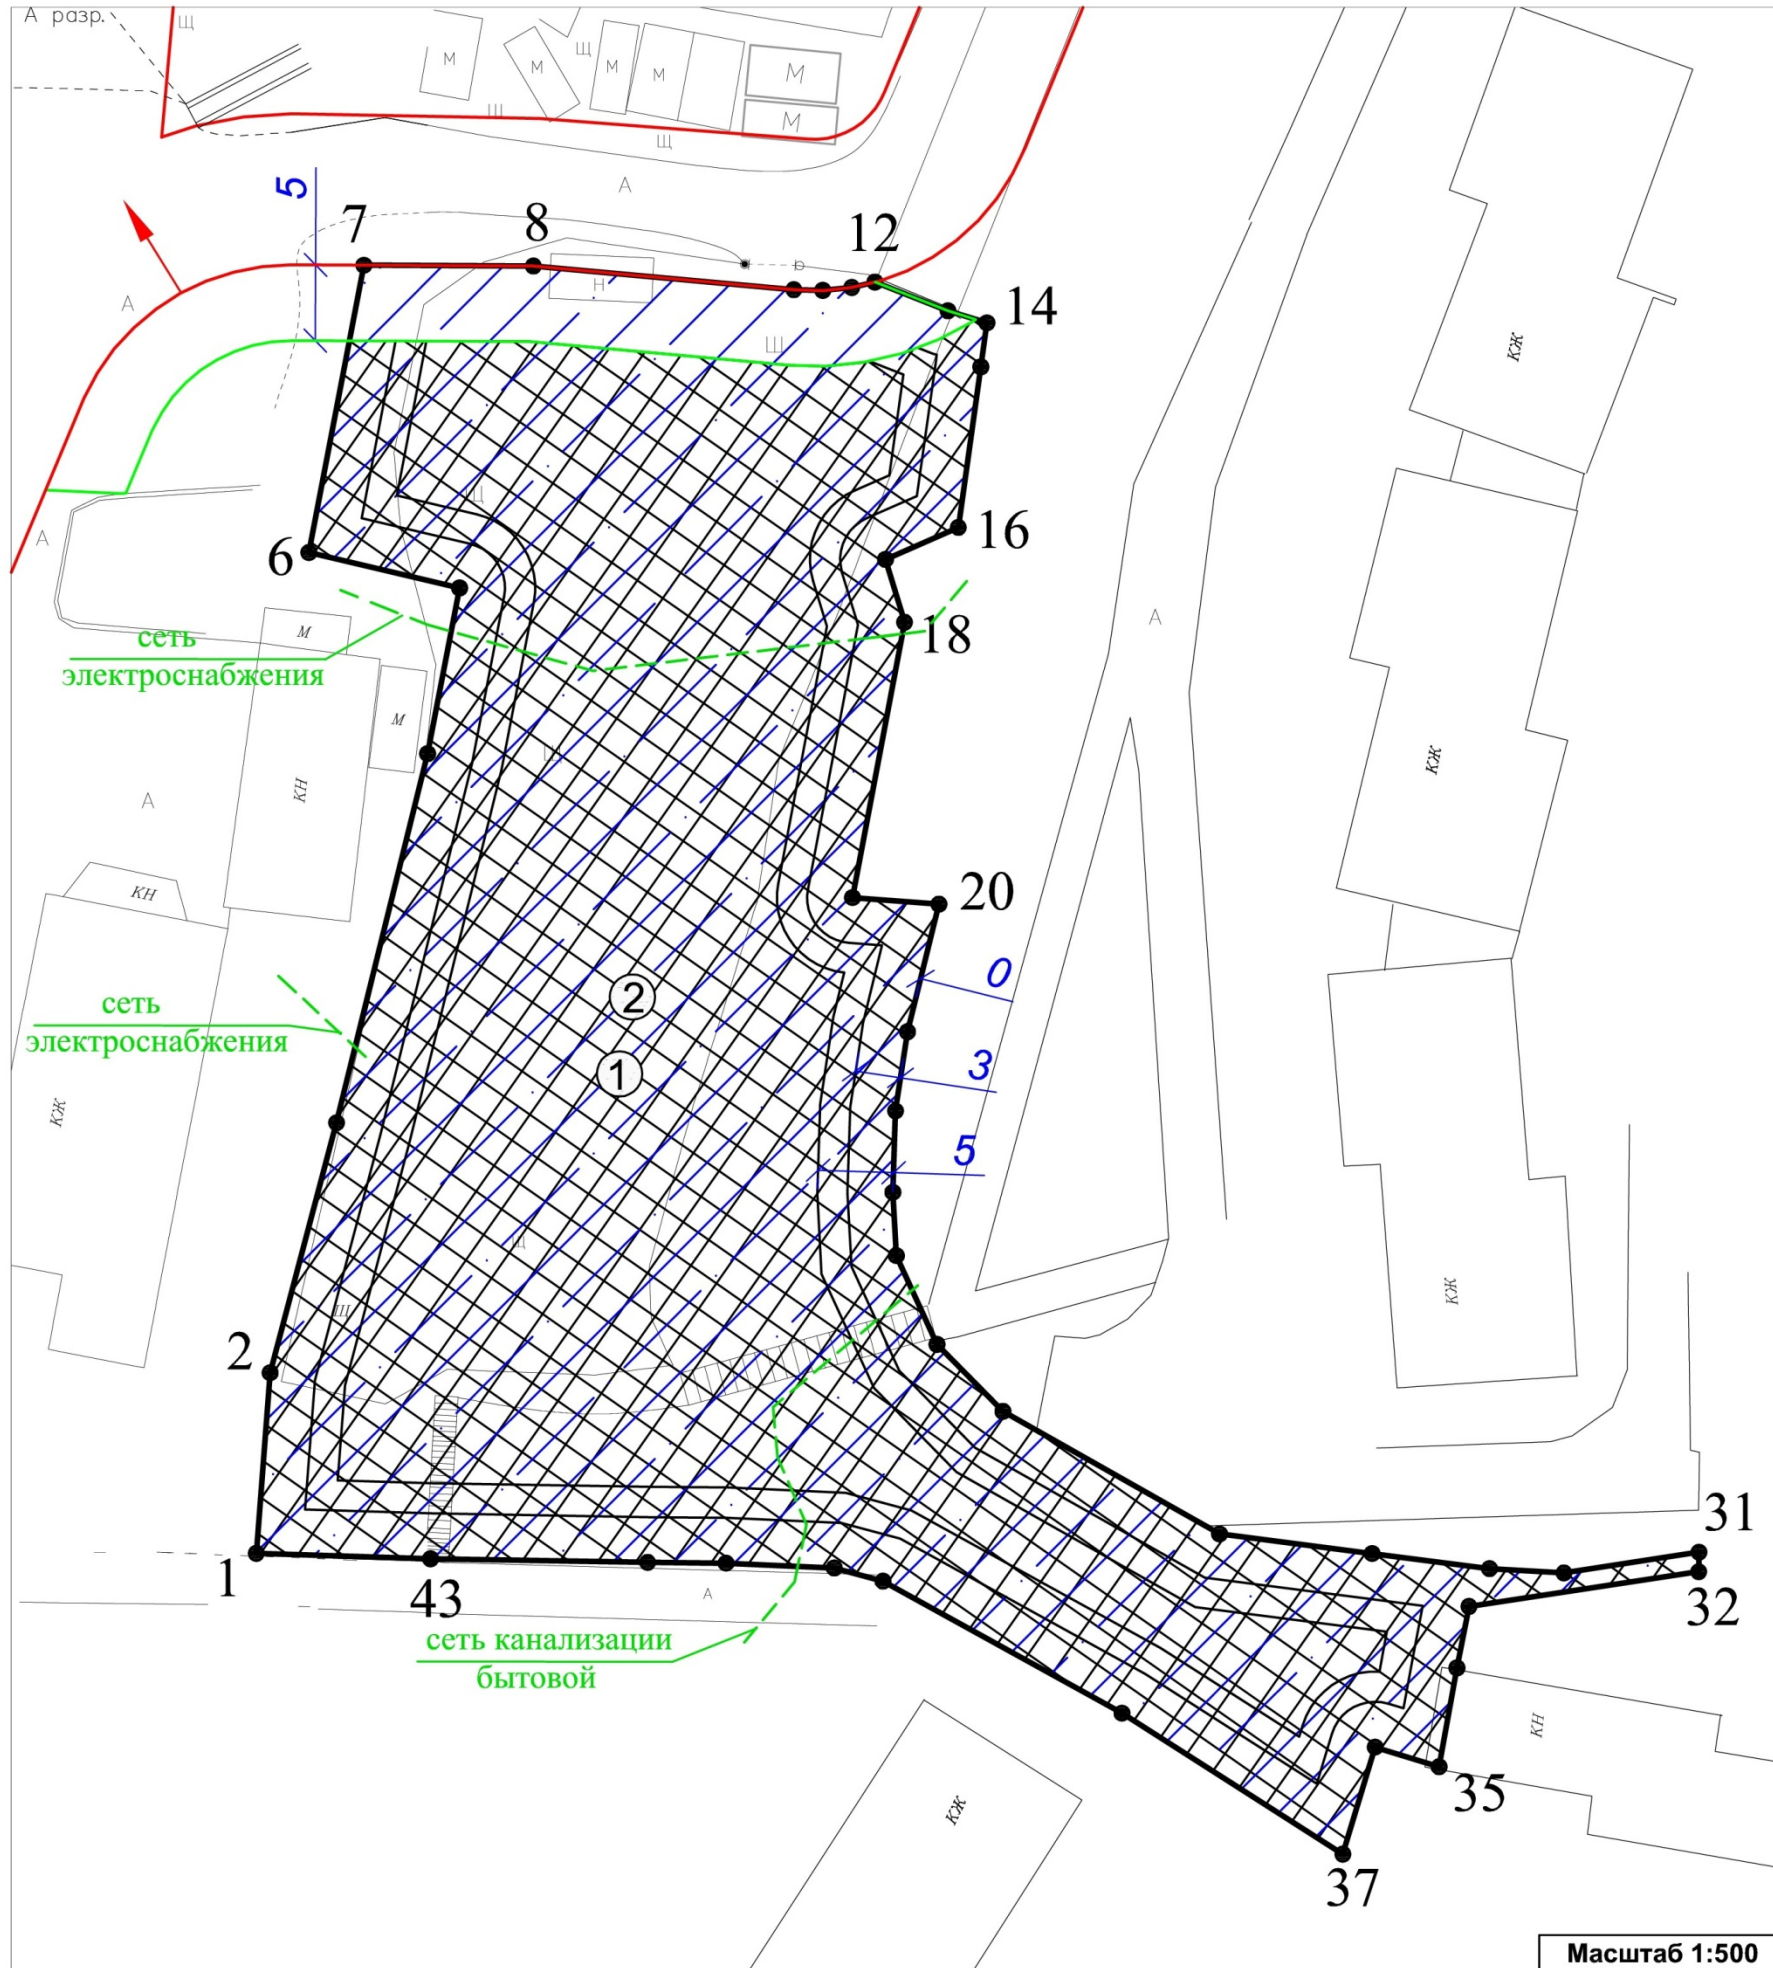

Масштаб 1:500

# Ситуационный план

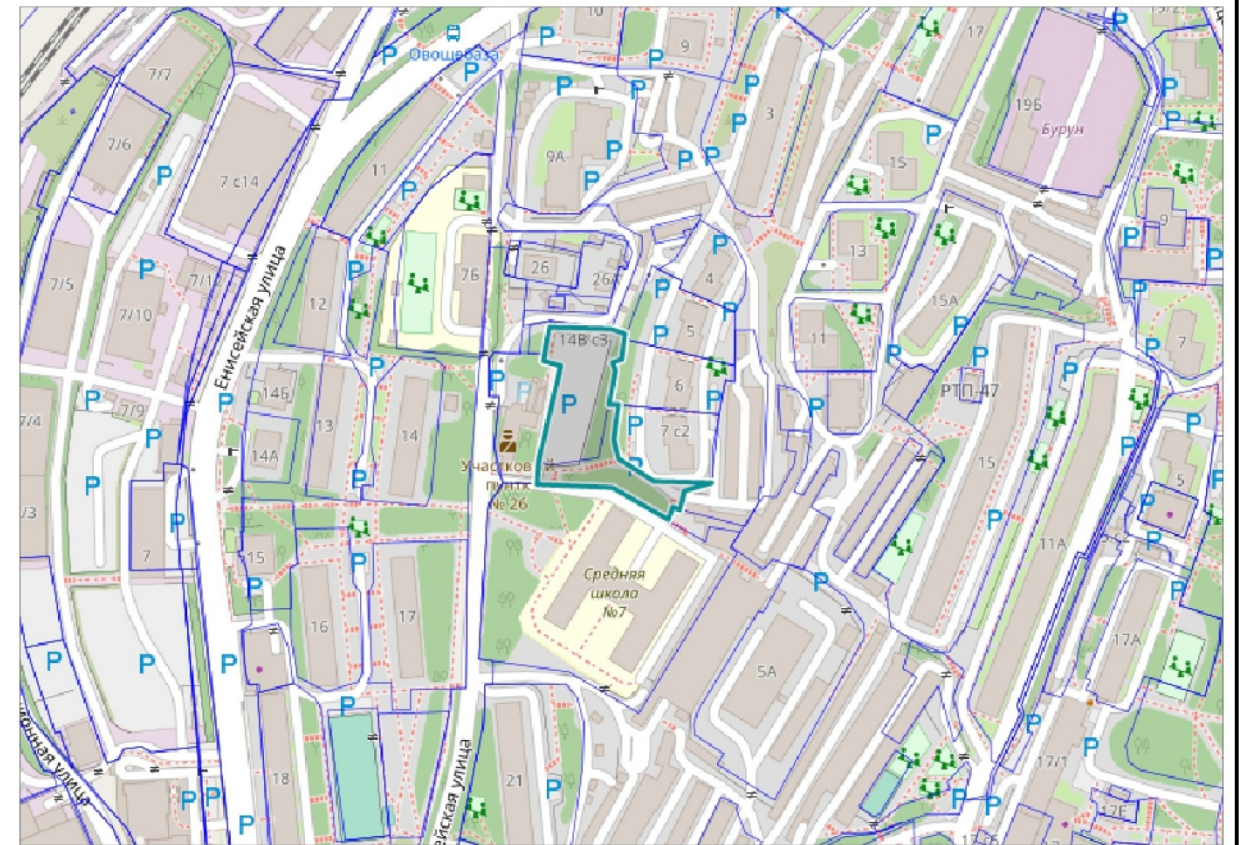

Условные обозначения:

- Границы земельного участка
- Границы, в которых разрешается строительство объектов капитального строительства
- Зона планируемого размещения объектов капитального строительства в соответствии с утвержденной документацией по планировке территории (многоэтажные многоквартирные жилые дома)
- Сети инженерно-технического обеспечения
- Красные линии
- Линия отступа от красных линий
- Отступ от красных линий
- Минимальные отступы от границ земельного участка, в пределах которого разрешается строительство объектов капитального строительства

Чертеж(и) градостроительного плана земельного участка разработан(ы) на топографической основе в масштабе 1:500, выполненной на основании архивных картографических материалов управления градостроительства администрации города Владивостока.

(дата, наименование организации, подготовившей топографическую основу)

Чертеж(и) градостроительного плана земельного участка разработан(ы) \_\_\_\_\_ - \_\_\_\_\_  
(дата, наименование организации)

**2. Информация о градостроительном регламенте либо требованиях к назначению, параметрам и размещению объекта капитального строительства на земельном участке, на который действие градостроительного регламента не распространяется или для которого градостроительный регламент не устанавливается**

Земельный участок расположен в территориальной зоне застройки многоэтажными жилыми домами (9 этажей и более) (Ж 4). Установлен градостроительный регламент.

**2.1. Реквизиты акта органа государственной власти субъекта Российской Федерации, органа местного самоуправления, содержащего градостроительный регламент либо реквизиты акта федерального органа государственной власти, органа государственной власти субъекта Российской Федерации, органа местного самоуправления, иной организации, определяющего, в соответствии с федеральными законами, порядок использования земельного участка, на который действие градостроительного регламента не распространяется или для которого градостроительный регламент не устанавливается**

Решение Думы города Владивостока от 07.04.2010 № 462 «Об утверждении Правил землепользования и застройки на территории Владивостокского городского округа» (в действующей редакции).

**2.2. Информация о видах разрешенного использования земельного участка**

**основные виды разрешенного использования земельного участка:**

- многоэтажная жилая застройка (высотная застройка) (размещение многоквартирных домов этажностью девять этажей и выше; благоустройство и озеленение придомовых территорий; обустройство спортивных и детских площадок, хозяйственных площадок и площадок для отдыха; размещение подземных гаражей и автостоянок, размещение объектов обслуживания жилой застройки во встроенных, пристроенных и встроенно-пристроенных помещениях многоквартирного дома в отдельных помещениях дома, если площадь таких помещений в многоквартирном доме не составляет более 15% от общей площади дома);

- дошкольное, начальное и среднее общее образование (размещение объектов капитального строительства, предназначенных для просвещения, дошкольного, начального и среднего общего образования (детские ясли, детские сады, школы, лицеи, гимназии, художественные, музыкальные школы, образовательные кружки и иные организации, осуществляющие деятельность по воспитанию, образованию и просвещению), в том числе зданий, спортивных сооружений, предназначенных для занятия обучающихся физической культурой и спортом).

**2.3. Предельные (минимальные и (или) максимальные) размеры земельного участка и предельные параметры разрешенного строительства, реконструкции объекта капитального строительства, установленные градостроительным регламентом для территориальной зоны, в которой расположен земельный участок:**

Предельные (минимальные и (или) максимальные) размеры земельных участков, в том числе их площадь			Минимальные отступы от границ земельного участка в целях определения мест допустимого размещения зданий, строений, сооружений, за пределами которых запрещено строительство зданий, строений, сооружений	Предельное количество этажей и (или) предельная высота зданий, строений, сооружений	Максимальный процент застройки в границах земельного участка, определяемый как отношение суммарной площади земельного участка, которая может быть застроена, ко всей площади земельного участка	Требования к архитектурным решениям объектов капитального строительства, расположенным в границах территории исторического поселения федерального или регионального значения	Иные показатели
1	2	3	4	5	6	7	8
Длина, м	Ширина, м	Площадь, м <sup>2</sup> или га					
<b>ОСНОВНЫЕ ВИДЫ И ПАРАМЕТРЫ РАЗРЕШЕННОГО ИСПОЛЬЗОВАНИЯ ЗЕМЕЛЬНЫХ УЧАСТКОВ И ОБЪЕКТОВ КАПИТАЛЬНОГО СТРОИТЕЛЬСТВА</b>							
<b>Многоэтажная жилая застройка (высотная застройка)</b>							
Без ограничений	Без ограничений	Не менее 2500 кв.м	- 3 м; - 0 м в случае размещения на смежном участке пристроенного здания; - 5 м со стороны улично-дорожной сети, за исключением проездов. В условиях реконструкции существующей застройки отступы от границ земельного участка	Предельное минимальное количество этажей – 9 надземных этажей. Предельное максимальное количество этажей – 30 надземных этажей	Максимальный процент застройки в границах земельного участка, включая здания, строения, сооружения, в том числе обеспечивающие функционирование объекта – 60% Максимальный коэффициент	Без ограничений	Минимальный процент озеленения – 30%. Минимальное количество мест для хранения автомобилей – 1 машино-место на 100 кв. м жилой площади, но не менее 0,5 машино-мест на 1 квартиру. В случае отклонения от предельно допустимых параметров в части

			формируются в соответствии со сложившейся линией застройки или по красной линии		использования земельного участка для жилищного строительства – 2,5		обеспечения местами парковки автомобилей, необходимо обоснование наличия мест хранения автомобилей, доступных для неограниченного круга лиц, в пределах пешеходной территориальной доступности – 500 м
--	--	--	---------------------------------------------------------------------------------	--	--------------------------------------------------------------------	--	---

**Дошкольное, начальное и среднее общее образование**

Без ограничений	Без ограничений	- дошкольные образовательные организации – не менее 1750 кв.м; - общеобразовательные организации – не менее 10000 кв.м; - организации дополнительного образования – не менее 450 кв.м	5 м	Предельное максимальное количество этажей – 4 надземных этажа	Максимальный процент застройки в границах земельного участка, включая здания, строения, сооружения, в том числе обеспечивающие функционирование объекта – 60%	Без ограничений	Минимальный процент озеленения – 20%
-----------------	-----------------	---	-----	---------------------------------------------------------------	---	-----------------	--------------------------------------

Плотность и параметры застройки согласно утвержденному проекту планировки.

Коэффициент застройки:

- минимальный процент застройки земельного участка - 20;
- максимальный процент застройки земельного участка - 60;
- минимальный процент озеленения земельного участка - 30.

Коэффициент плотности застройки:

- максимальная интенсивность застройки земельного участка - 25 000 кв. м/га;
- минимальная интенсивность застройки земельного участка - 18 000 кв. м/га;
- расчетная интенсивность застройки земельного участка - 20 000 кв. м/га.

Предельная высота и этажность объектов капитального строительства на земельных участках:

- максимальное (предельное) количество этажей - 17;
- предельная высота объектов капитального строительства - 60 м.

Иные параметры застройки:

- минимальное количество парковочных мест – в соответствии с Правилами землепользования и застройки на территории Владивостокского городского округа, утвержденными решением Думы города Владивостока от 07.04.2010 № 462 (далее - ПЗЗ ВГО);
- иные параметры застройки – в соответствии с градостроительными регламентами, установленными ПЗЗ ВГО.









**4. Информация о расчетных показателях минимально допустимого уровня обеспеченности территории объектами коммунальной, транспортной, социальной инфраструктур и расчетных показателях максимально допустимого уровня территориальной доступности указанных объектов для населения в случае, если земельный участок расположен в границах территории, в отношении которой предусматривается осуществление деятельности по комплексному развитию территории:**

<b>Многоэтажная жилая застройка (высотная застройка)</b>											
Информация о расчетных показателях минимально допустимого уровня обеспеченности территории											
Объекты коммунальной инфраструктуры			Объекты транспортной инфраструктуры			Объекты социальной инфраструктуры					
Наименование вида объекта	Единица измерения	Расчетный показатель	Наименование вида объекта	Единица измерения	Расчетный показатель	Наименование вида объекта	Единица измерения	Расчетный показатель			
1	2	3	4	5	6	7	8	9			
Расчетные показатели минимально-допустимого уровня обеспеченности территории объектами коммунальной инфраструктуры местного значения городского округа не устанавливаются			Автомобильные дороги местного значения в границах городского округа	1 кв. км	- 2,6 км протяженности улично-дорожной сети на 1 кв. км территории городских населенных пунктов;	Дошкольные образовательные организации	Мест на 10 га	383			
					- 1,5 км протяженности улично-дорожной сети на 1 кв. км территории сельских населенных пунктов	Общеобразовательные организации			Мест на 10 га	360	
			Гаражи и открытые стоянки для постоянного хранения индивидуальных легковых автомобилей для многоэтажной жилой застройки (высотной застройки)	1 кв. км				для территорий площадью более 15 га – не менее 20% расчетного числа индивидуальных легковых автомобилей	Организации дополнительного образования	Мест на 10 га	315
									Плоскостные спортивные сооружения		
Информация о расчетных показателях максимально допустимого уровня территориальной доступности											
Наименование вида объекта	Единица измерения	Расчетный показатель	Наименование вида объекта	Единица измерения	Расчетный показатель	Наименование вида объекта	Единица измерения	Расчетный показатель			

1	2	3	4	5	6	7	8	9
Расчетные показатели максимально допустимого уровня территориальной доступности указанных объектов для населения не нормируются			Автомобильные дороги местного значения в границах городского округа	м	Не нормируется	Дошкольные образовательные организации	мин	10 минут пешеходной доступности (500 м)
			Гаражи и открытые стоянки для постоянного хранения индивидуальных легковых автомобилей для многоэтажной жилой застройки (высотной застройки)	м	– - не более 500; - в районах реконструкции или с неблагоприятной гидрогеологической обстановкой – не более 1500	Общеобразовательные организации	мин	10 минут пешеходной доступности (750 м), за исключением населенных пунктов с численностью населения от 1 до 5 тыс. человек – 15 минут транспортной доступности
						Организации дополнительного образования	мин	
						Плоскостные спортивные сооружения	мин	20 минут пешеходной доступности в одну сторону (при средней скорости 4,5 км/час) (1500 м)

**5. Информация об ограничениях использования земельного участка, в том числе если земельный участок полностью или частично расположен в границах зон с особыми условиями использования территорий**

Информация отсутствует.

**6. Информация о границах зон с особыми условиями использования территорий, если земельный участок полностью или частично расположен в границах таких зон:**

Наименование зоны с особыми условиями использования территории с указанием объекта, в отношении которого установлена такая зона	Перечень координат характерных точек в системе координат, используемой для ведения Единого государственного реестра недвижимости		
	Обозначение (номер) характерной точки	X	Y
1	2	3	4
Отсутствует	-	-	-

**7. Информация о границах публичных сервитутов**

Информация отсутствует

Обозначение (номер) характерной точки	Перечень координат характерных точек в системе координат, используемой для ведения Единого государственного реестра недвижимости	
	X	Y
-	-	-

**8. Номер и (или) наименование элемента планировочной структуры, в границах которого расположен земельный участок**

Советский район

**9. Информация о технических условиях подключения (технологического присоединения) объектов капитального строительства к сетям инженерно-технического обеспечения, определенных с учетом программ комплексного развития систем коммунальной инфраструктуры поселения, городского округа**

КГУП «Приморский водоканал», от 16.02.2022, возможность подключения к централизованным сетям водоснабжения и водоотведения имеется.

МУПВ «ВПЭС» 16.02.2022, подключение объектов капитального строительства возможно при условии подачи заявления о заключении договора и выдаче условий подключения к системе теплоснабжения в МУПВ «ВПЭС» в установленном законом порядке.

КГУП «Примтеплоэнерго», от 16.02.2022, в соответствии с утвержденной схемой теплоснабжения отсутствует возможность подключения к центральному отоплению в виду отсутствия тепловых сетей в районе застройки, эксплуатируемых предприятием.

**10. Реквизиты нормативных правовых актов субъекта Российской Федерации, муниципальных правовых актов, устанавливающих требования к благоустройству территории**

Муниципальный правовой акт города Владивостока от 15.08.2018 № 45-МПА «Правила благоустройства территорий Владивостокского городского округа».

**11. Информация о красных линиях: Информация отсутствует**

Обозначение (номер) характерной точки	Перечень координат характерных точек в системе координат, используемой для ведения Единого государственного реестра недвижимости	
	X	Y
-	-	-