


# Схема планировочной организации земельного участка

(Чертеж М 1:500)

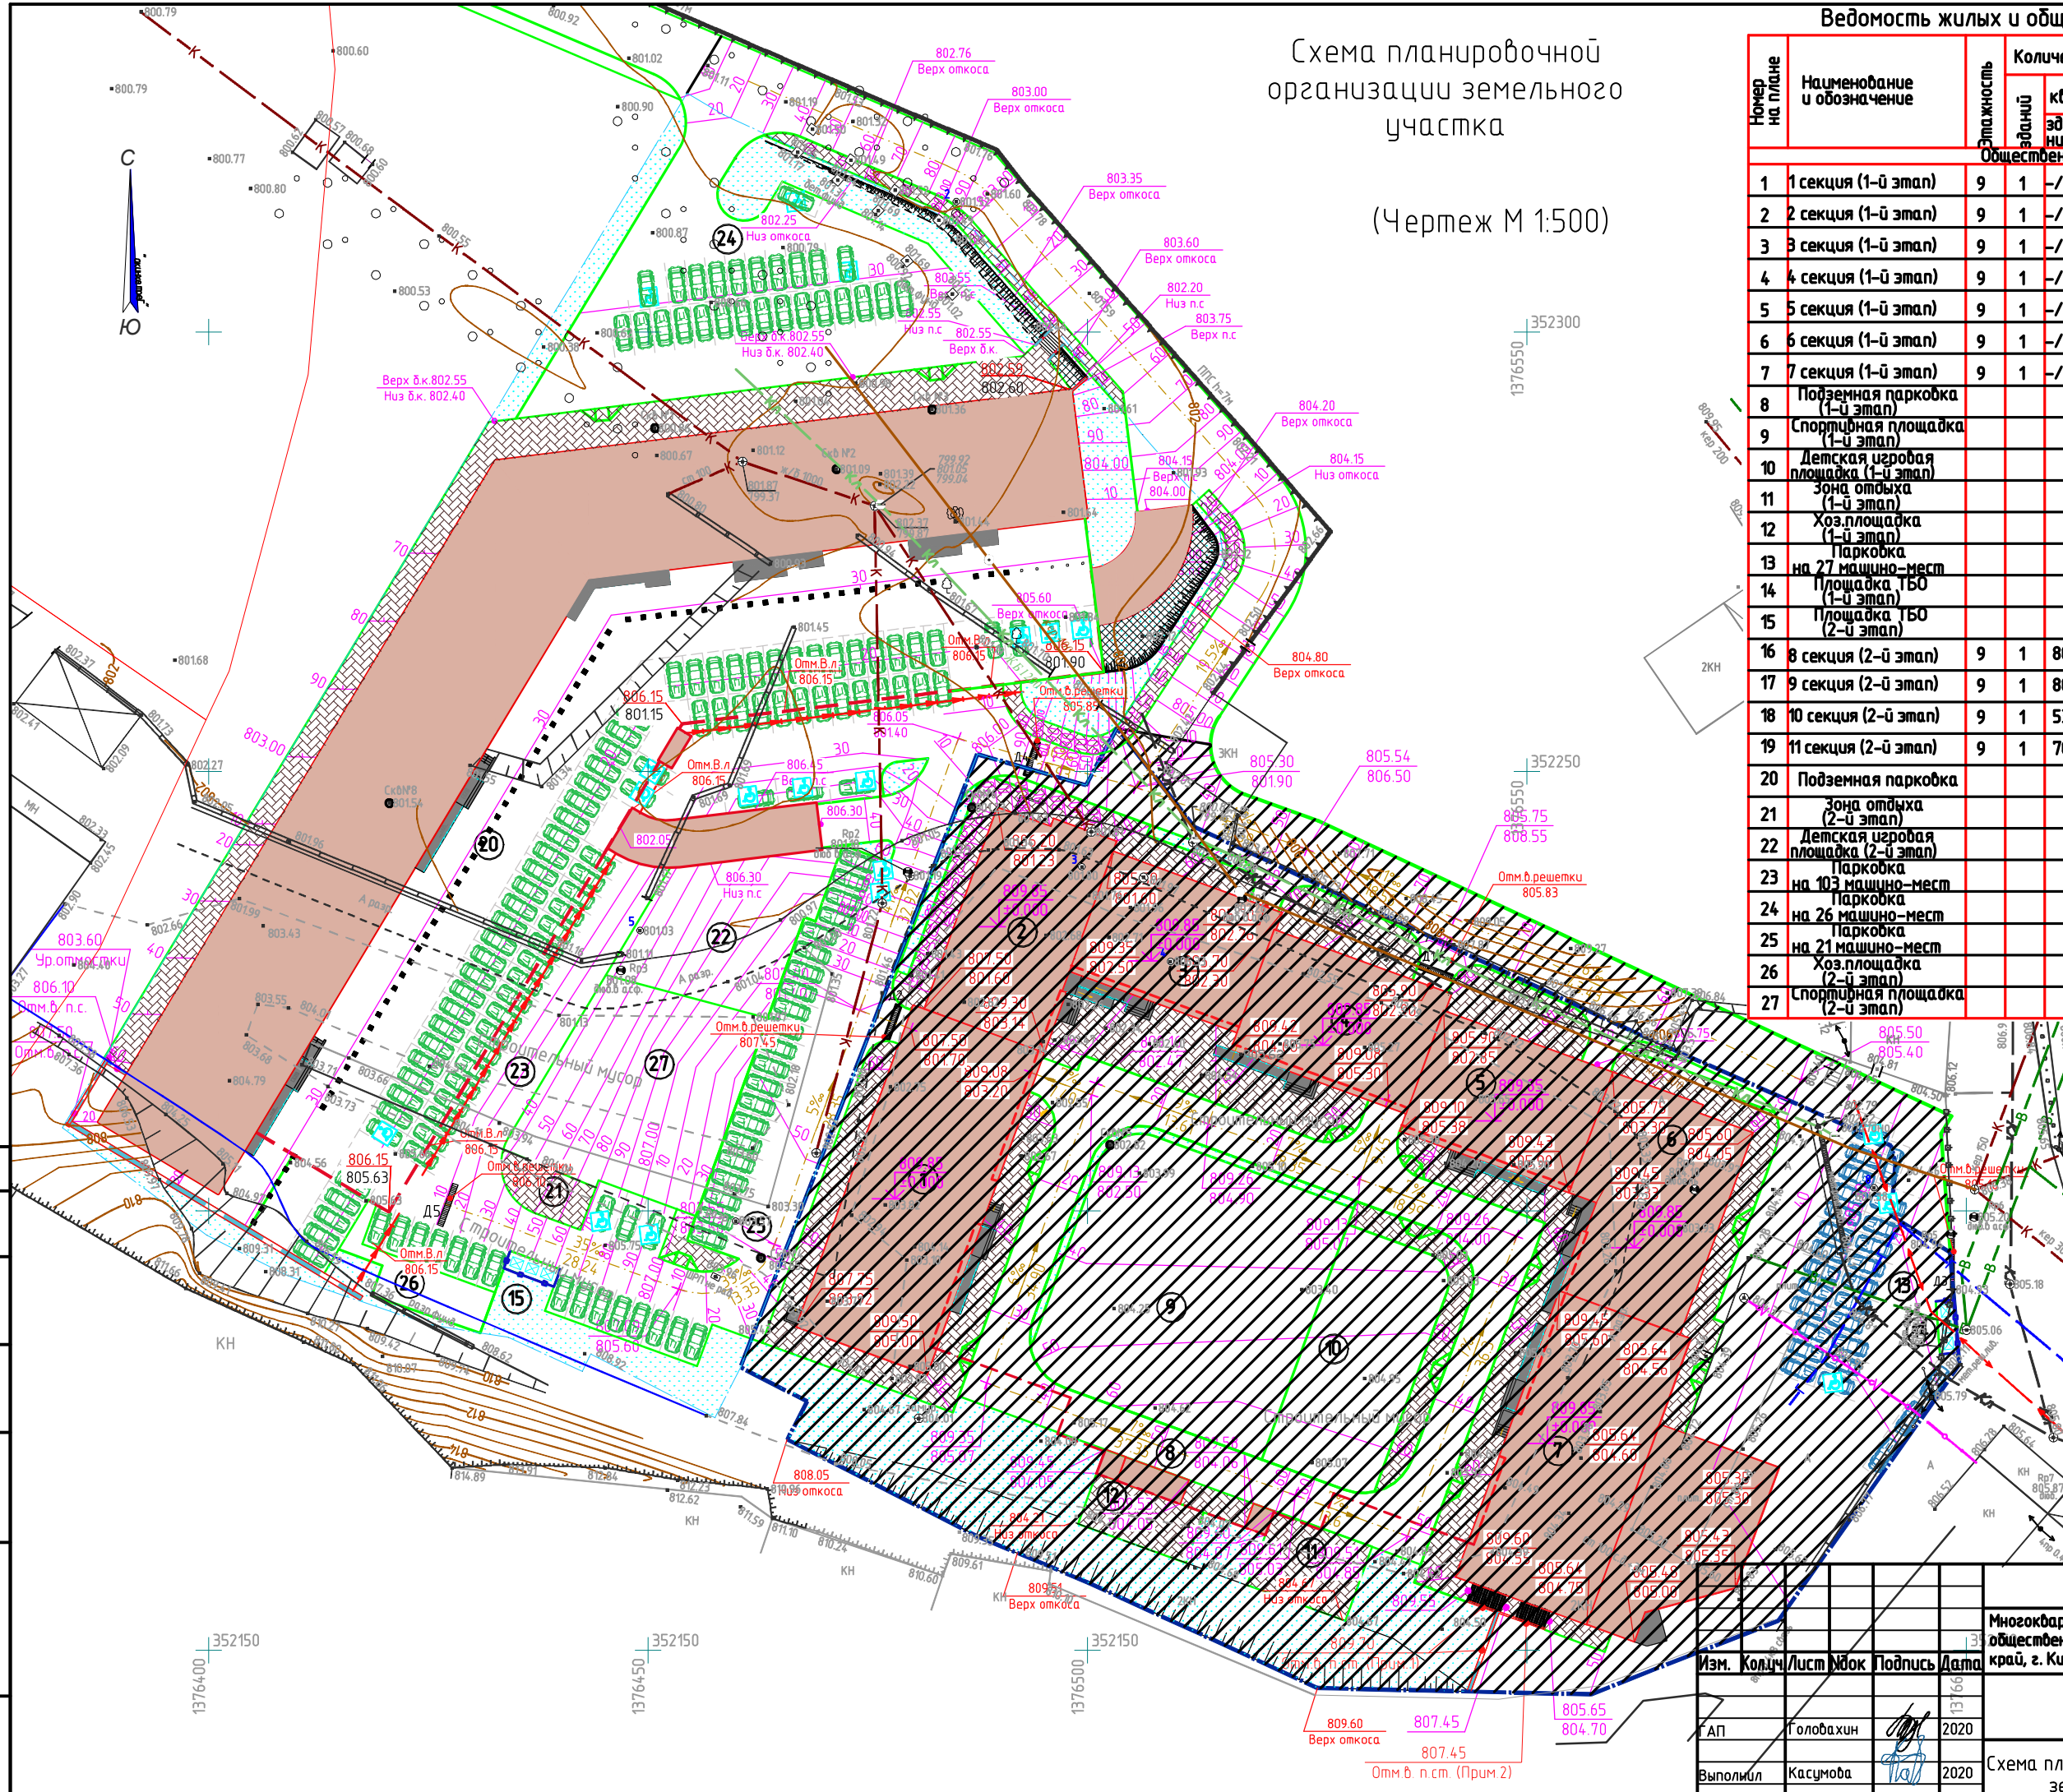

## Ведомость жилых и общественных зданий и сооружений

Номер на плане	Наименование и обозначение	Этажность	Количество		Площадь, м²		Строительный объем, м³		
			зданий	квартир	зданий	общая	зданий	всего	
<b>Общественные здания и сооружения</b>									
1	1 секция (1-й этап)	9	1	-/-	-/-	-/-	-/-	-/-	-/-
2	2 секция (1-й этап)	9	1	-/-	-/-	-/-	-/-	-/-	-/-
3	3 секция (1-й этап)	9	1	-/-	-/-	-/-	-/-	-/-	-/-
4	4 секция (1-й этап)	9	1	-/-	-/-	-/-	-/-	-/-	-/-
5	5 секция (1-й этап)	9	1	-/-	-/-	-/-	-/-	-/-	-/-
6	6 секция (1-й этап)	9	1	-/-	-/-	-/-	-/-	-/-	-/-
7	7 секция (1-й этап)	9	1	-/-	-/-	-/-	-/-	-/-	-/-
8	Подземная парковка (1-й этап)					-/-	-/-	-/-	-/-
9	Спортивная площадка (1-й этап)					-/-			
10	Детская игровая площадка (1-й этап)					-/-			
11	Зона отдыха (1-й этап)					-/-			
12	Хоз.площадка (1-й этап)					-/-			
13	Парковка на 27 машино-мест					-/-			
14	Площадка ТБО (1-й этап)					-/-			
15	Площадка ТБО (2-й этап)					13,3			
16	8 секция (2-й этап)	9	1	80	80	619,2	619,2	-/-	-/-
17	9 секция (2-й этап)	9	1	80	80	616,0	616,0	-/-	-/-
18	10 секция (2-й этап)	9	1	53	53	469,9	469,9	-/-	-/-
19	11 секция (2-й этап)	9	1	70	70	634,0	634,0	-/-	-/-
20	Подземная парковка					2441,2	2441,2	-/-	-/-
21	Зона отдыха (2-й этап)					53,3			
22	Детская игровая площадка (2-й этап)					308,9			
23	Парковка на 103 машино-мест								
24	Парковка на 26 машино-мест								
25	Парковка на 21 машино-мест								
26	Хоз.площадка (2-й этап)					65,6			
27	Спортивная площадка (2-й этап)					493,7			

- Условные обозначения:**
- Проектируемое здание
  - 1-й этап
  - Граница отведенного участка
  - Дождеприемный лоток
  - Дождеприемные решетки
  - Подпорная стена
  - Граница подземного паркинга
  - Проектная горизонталь
  - Красные и черные проектные отметки
  - Парковочный столбик

СП-165.2-2020-ПЗУ.ГЧ

Многоквартирный жилой дом со встроенными помещениями общественного назначения расположенный по адресу: Ставропольский край, г. Кисловодск, ул. 40 лет Октября, 2-й этап строительства.

Изм.	Кол-во	Лист	Друк	Подпись	Дата
1	1	1	1	Головахин	13/06/2020
2	1	1	1	Касумова	13/06/2020

Стадия	Лист	Листов
П	1	1

ООО "Стройжилсервис-проект"

Согласовано  
Инв. № подл.  
Взам. инв. №  
Подп. и дата