
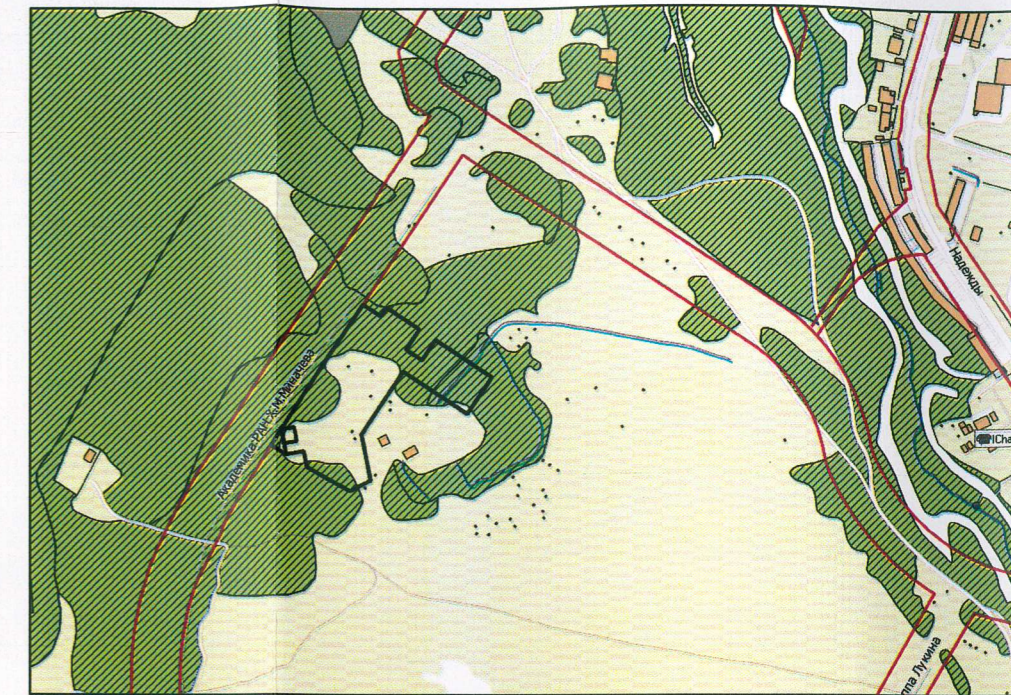


1. Чертеж градостроительного плана земельного участка

Ситуационный план М 1:10000

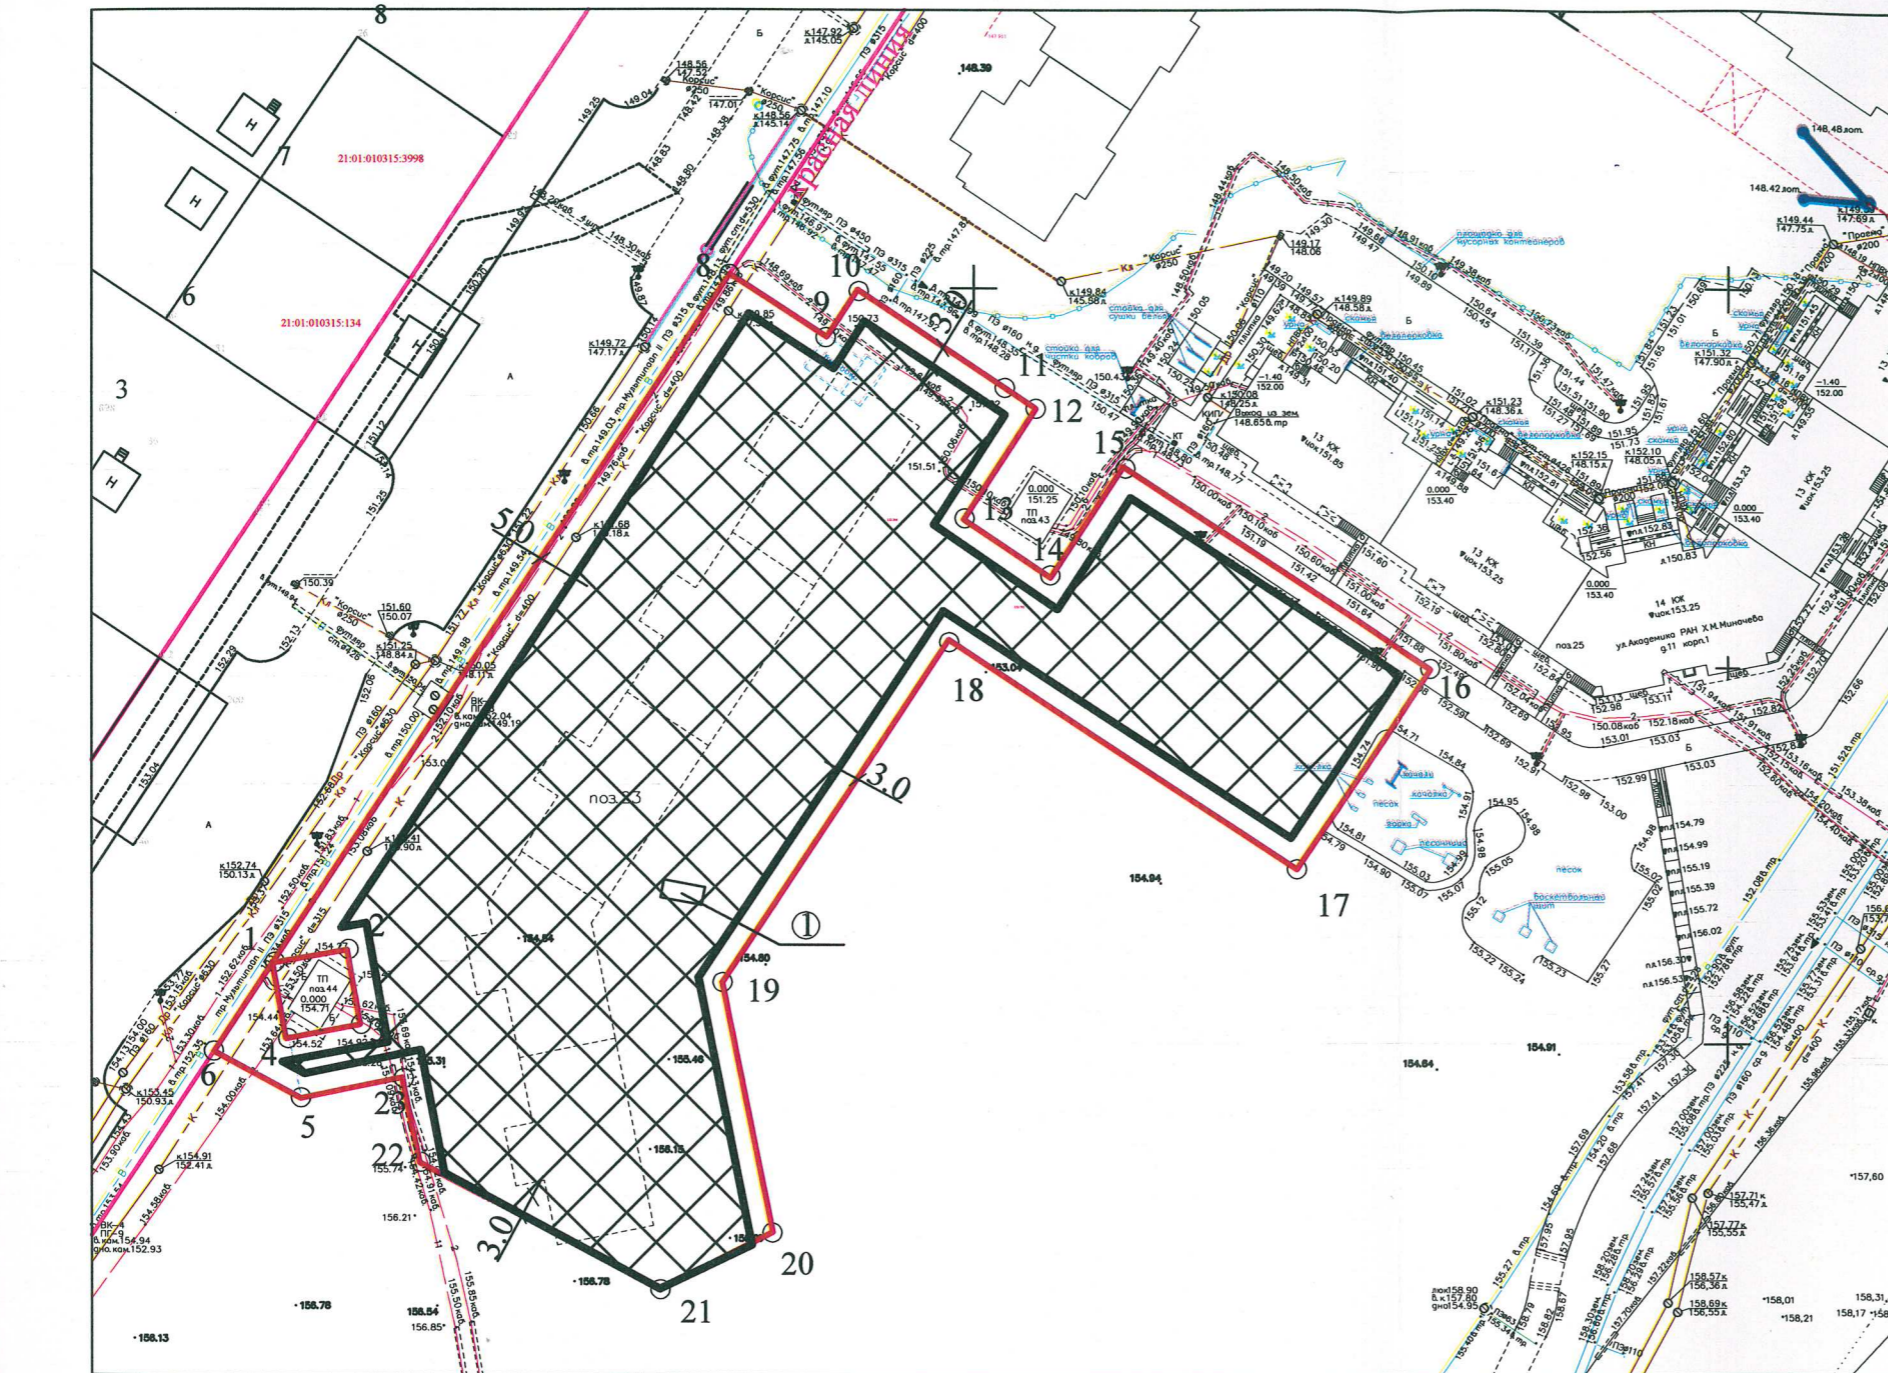

Условные обозначения

- Граница земельного участка
- Красные линии
- 1 Номера характерных точек границ земельного участка с координатами
- 3.0 Минимальный отступ от красных линий улицы и от границ земельного участка, в пределах которых разрешается строительство объектов капитального строительства (м) для вида разрешенного использования в соответствии с таблицей 2
- 1 Номера объектов капитального строительства
- 2 Границы, в пределах которых разрешается строительство объектов капитального строительства

Площадь земельного участка 8343 кв. м.

Чертеж градостроительного плана земельного участка разработан на исполнительной съемке, в масштабе М 1:1000, выполненной в 2021 году АО "СЗ "ТУС"

Чертеж градостроительного плана земельного участка разработан " 19 " января 2022 г.

						Заказчик: АО "СЗ "ТУС"				
						Адрес: Чувашская Республика-Чувашия, город Чебоксары				
Изм.	Кол.уч	Лист	№ док	Подпись	Дата	Градостроительный план земельного участка	Стадия	Лист	Листов	
Начальник		Лукин С.В.							4	
Зам. начальника		Тимофеева Н.Г.								
Нач. отдела		Степкова В.А.								
Вед.специалист		Котельникова И.Н.				Чертеж градостроительного плана земельного участка М 1:1000	МБУ "Управление территориального планирования" города Чебоксары			
Исполнитель		Соколова И.А.								