


1. Чертеж градостроительного плана земельного участка

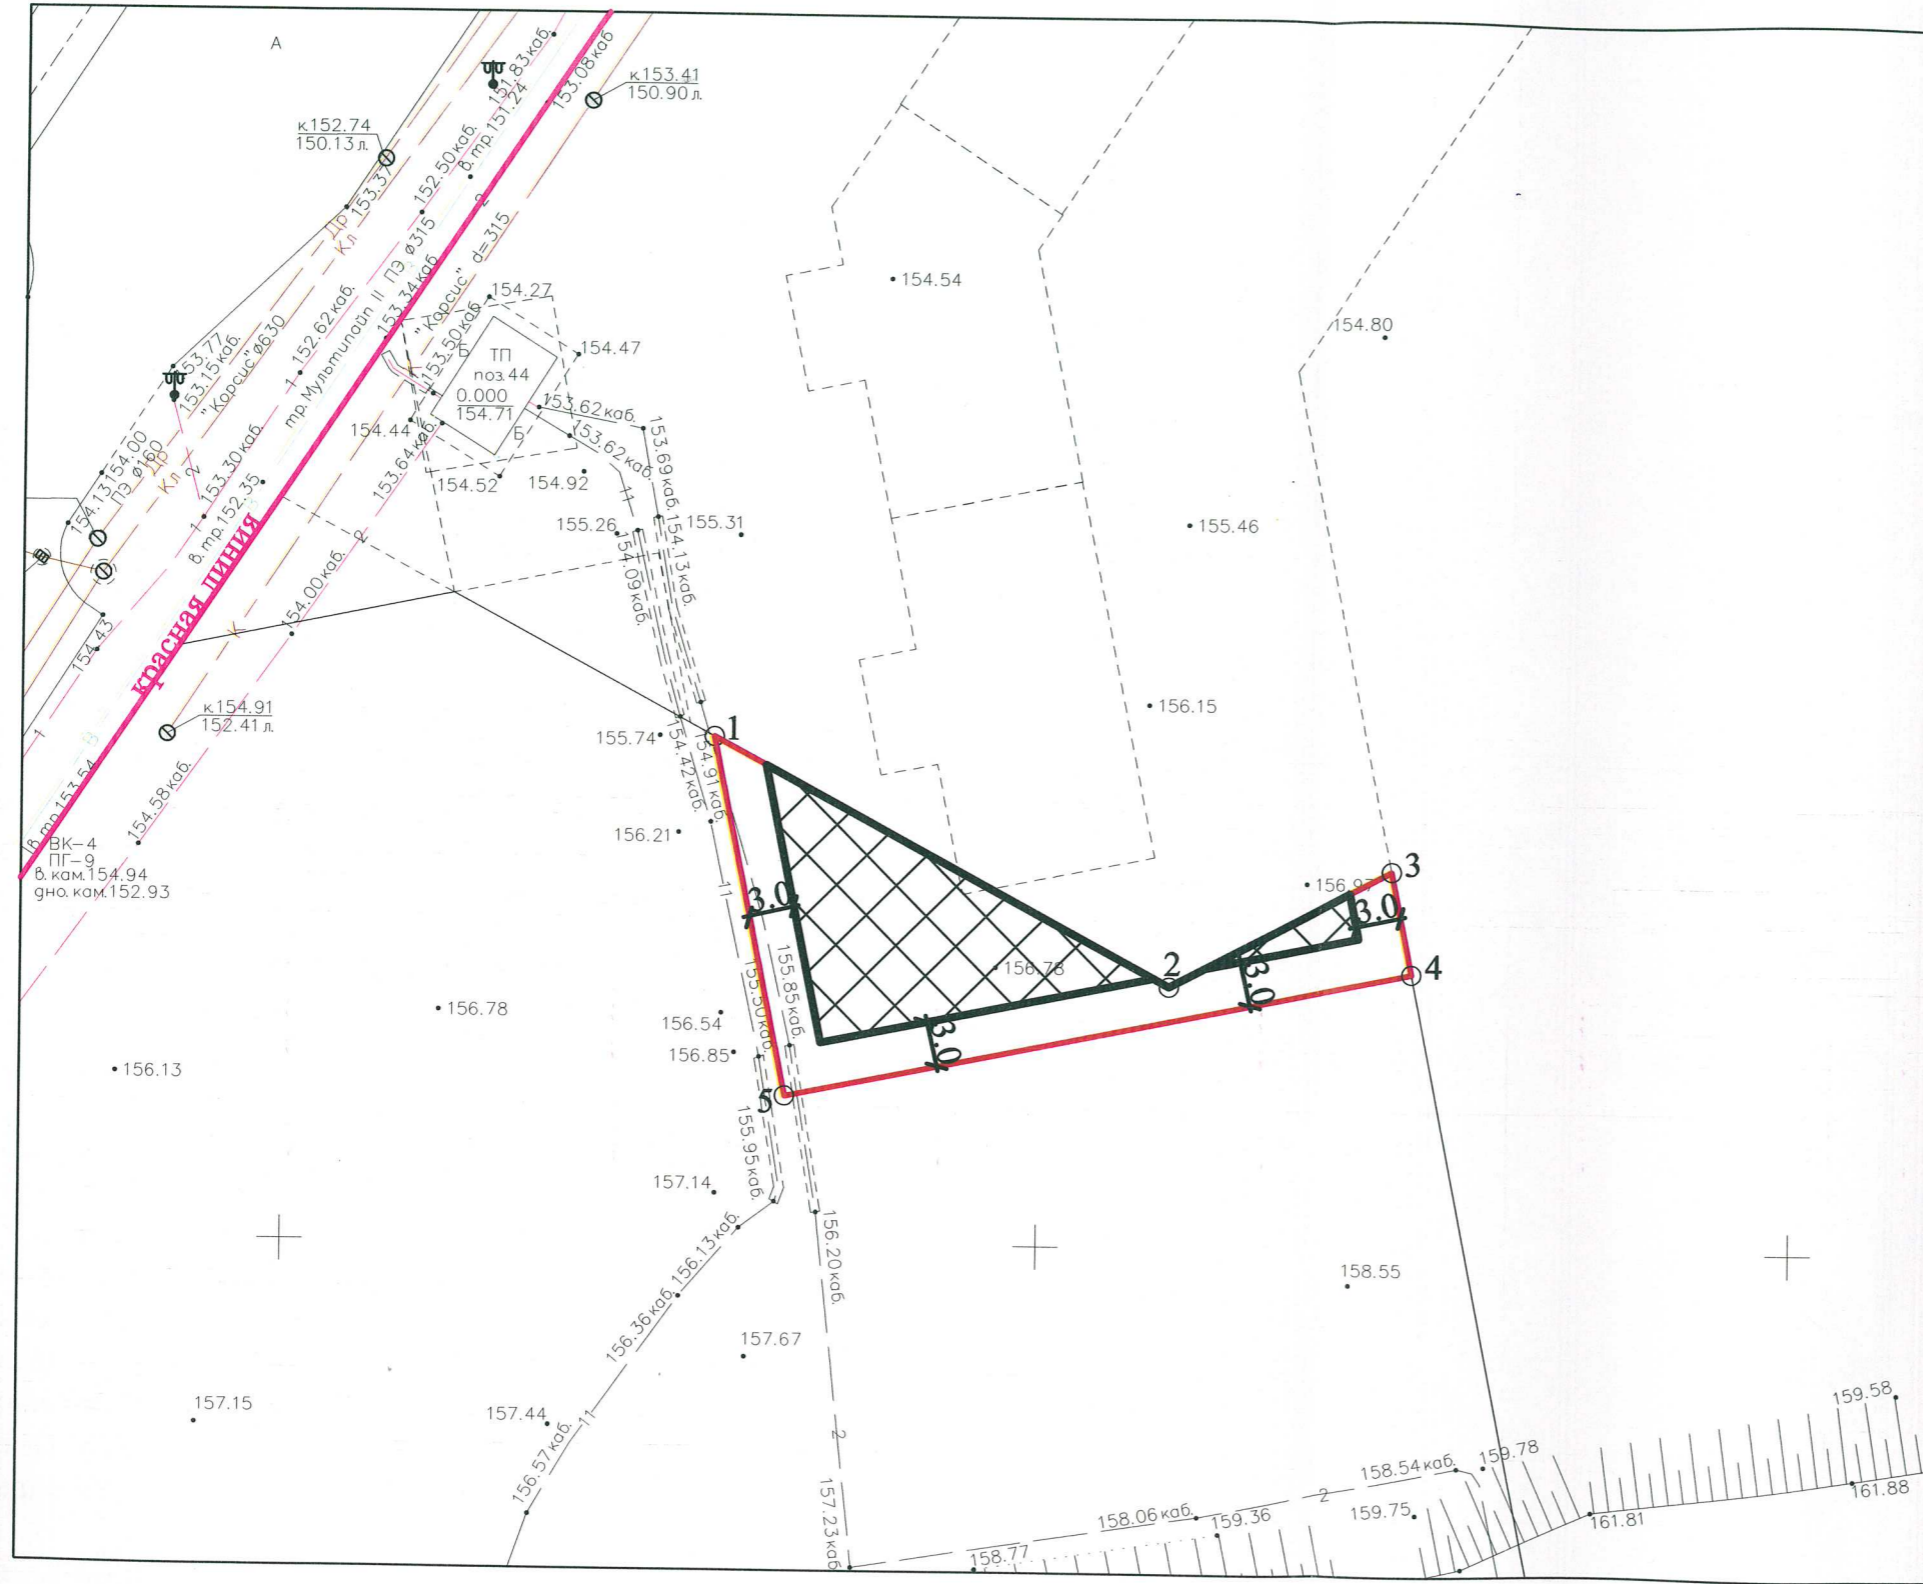

Ситуационный план М 1:10000



Условные обозначения

- Граница земельного участка
- Номера характерных точек границ земельного участка
- Красные линии
- Минимальные отступы от красных линий улицы и от границ земельного участка, в пределах которых разрешается строительство объектов капитального строительства (м) для вида разрешенного использования в соответствии с таблицей 2
- Границы, в пределах которых разрешается строительство объектов капитального строительства

Площадь земельного участка 422 кв.м.

Чертеж градостроительного плана земельного участка разработан на топографической основе в масштабе М 1:500, выполненной в 2021 году МБУ "Управление территориального планирования" города Чебоксары

Чертеж градостроительного плана земельного участка разработан " 19 " января 2022 г.

Заказчик: АО "СЗ "ТУС"					
Адрес: Чувашская Республика-Чувашия, город Чебоксары					
Изм.	Кол.уч	Лист	№ док	Подпись	Дата
Начальник	Лукин С.В.				
Зам. начальника	Тимофеева Н.Г.				
Нач. отдела	Степкова В.А.				
Исполнитель	Кольцова Л.В.				
Градостроительный план земельного участка				Стадия	Лист
					3
Чертеж градостроительного плана земельного участка М 1:500				МБУ "Управление территориального планирования" города Чебоксары	