


1. Чертеж градостроительного плана земельного участка

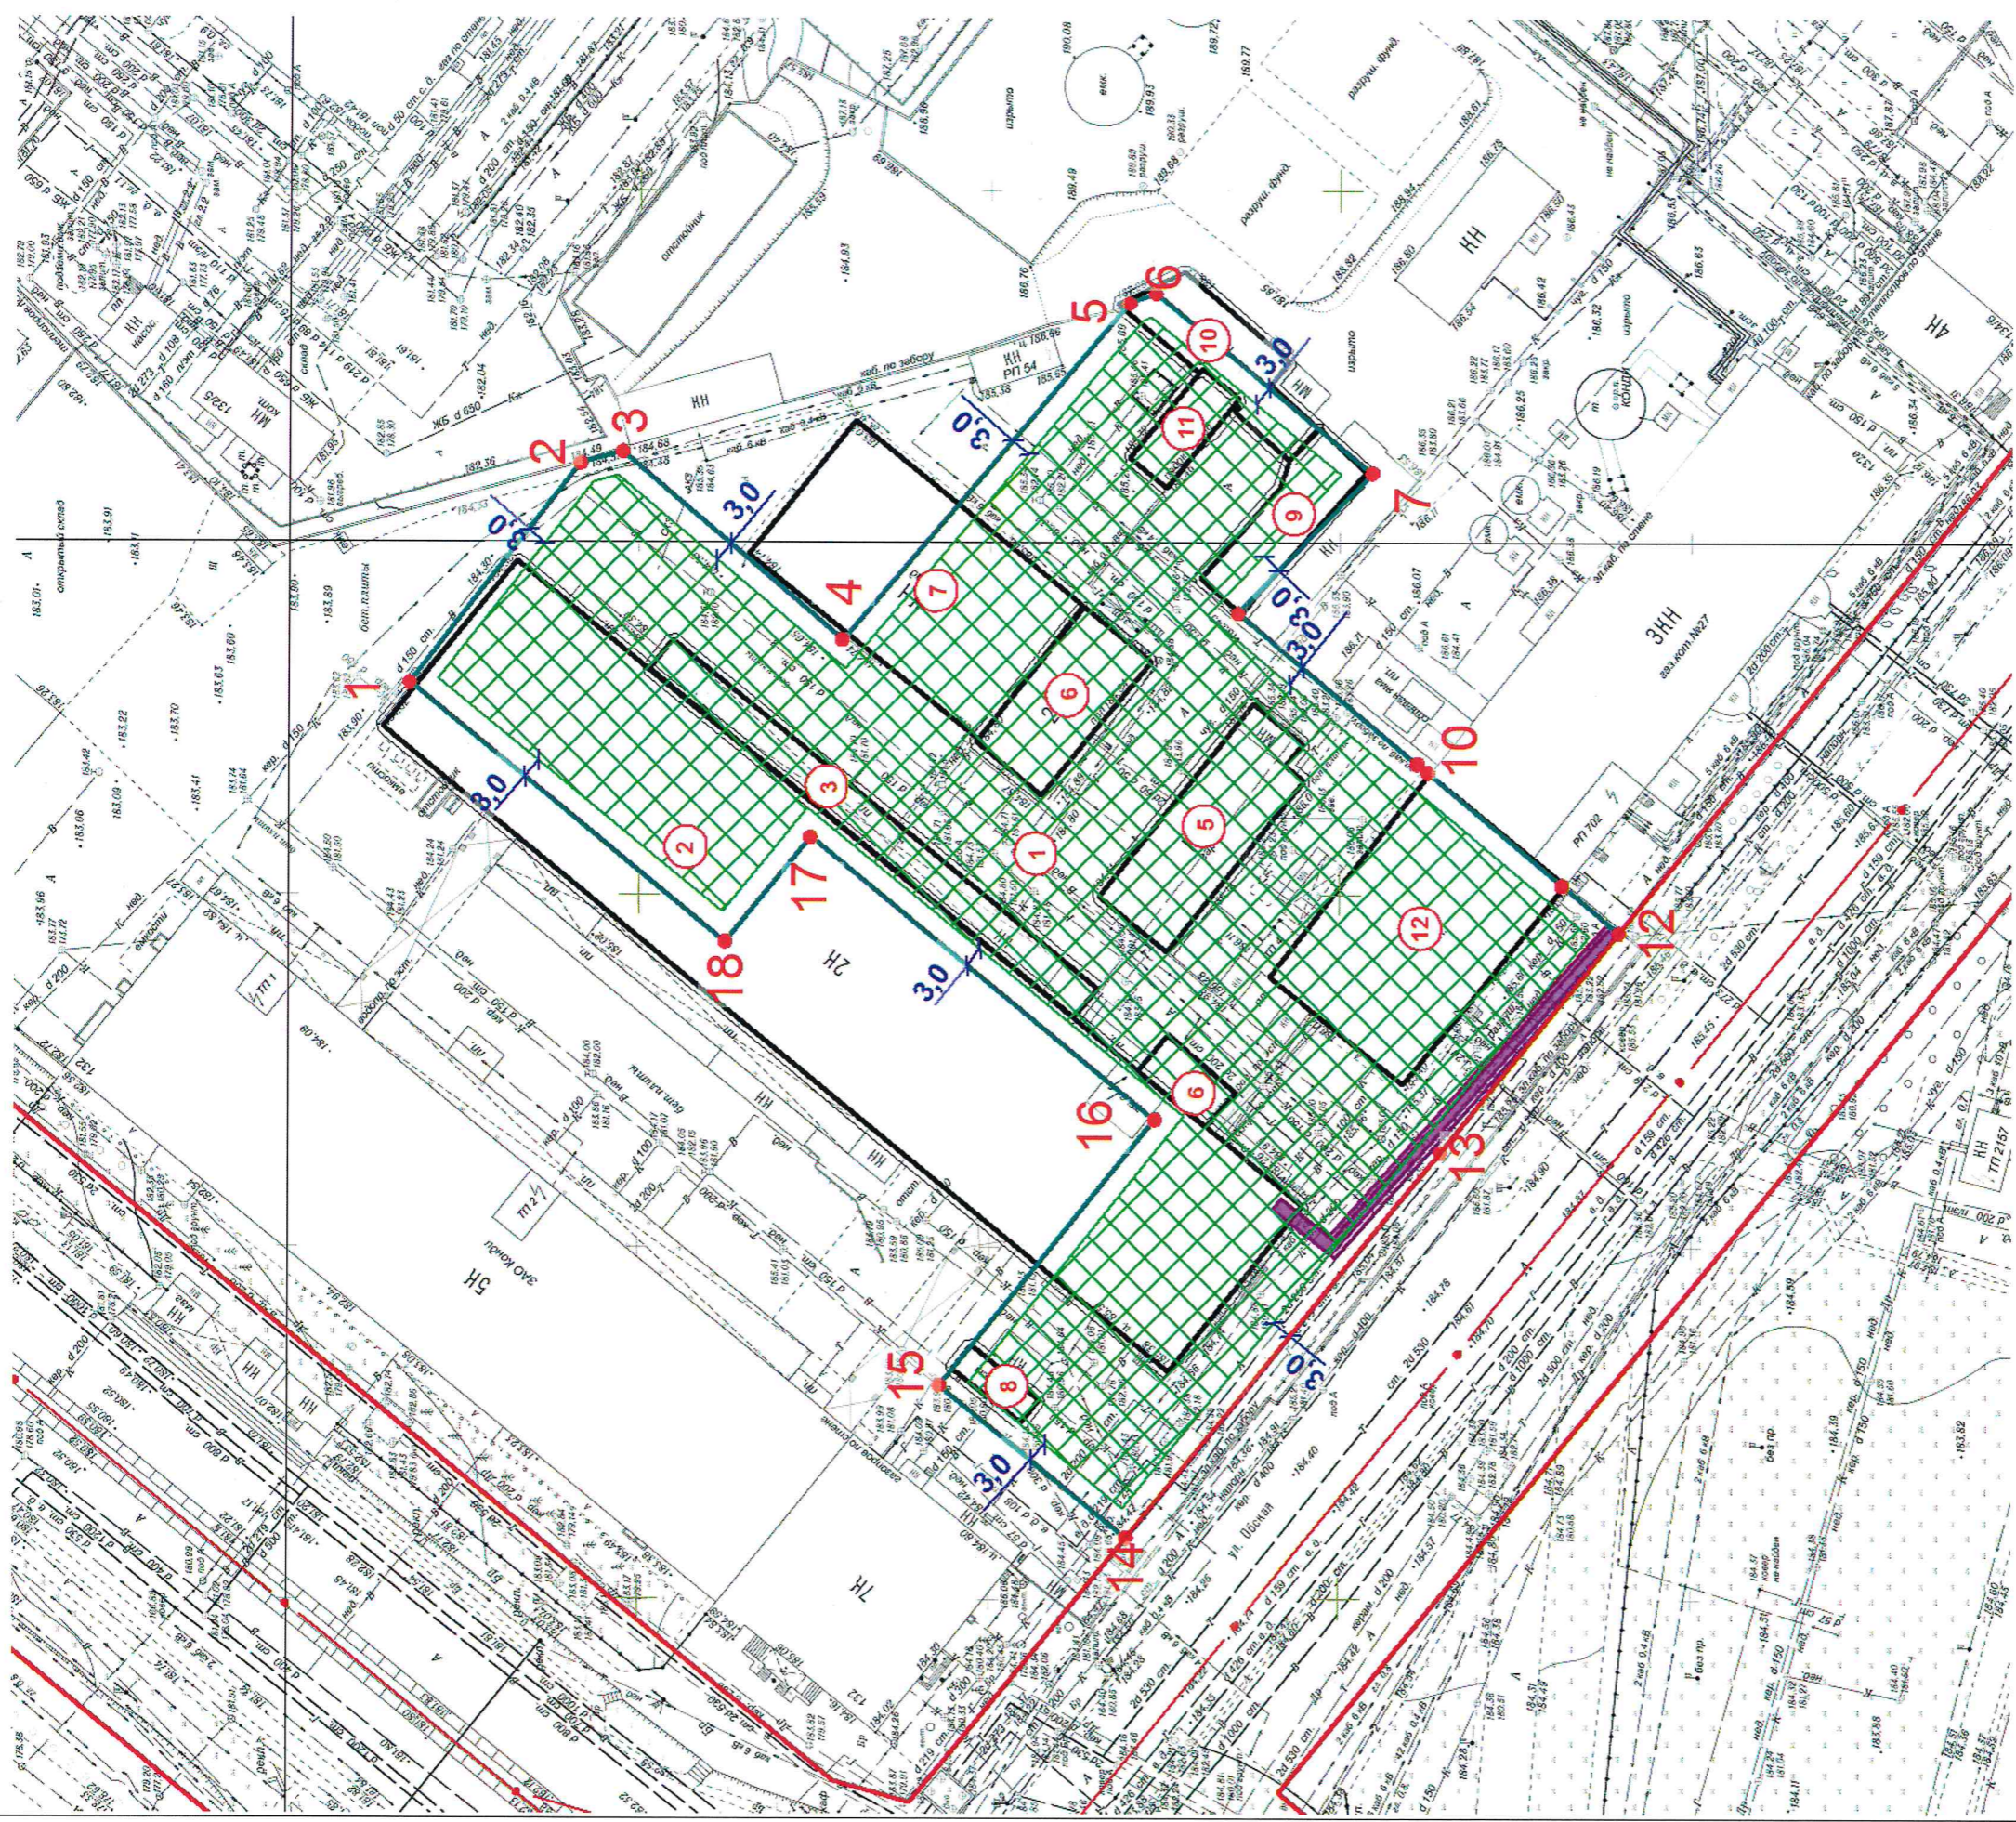

Главное управление
архитектуры и
градостроительства
Администрации
городского округа
город Уфа РБ
ПО ГИС «ИнГео»
г. Уфа

Чертеж градостроительного плана земельного участка
ООО "Талан-
Регион-12"

Должность
Зам. начальника
Г лавархитектуры

Подпись
Г. К. Хайрулова

Дата
2020

Масштаб
1: 1000

Фамилия
А.А.
Байназарова

И.о.нач. отдела
Г. К. Хайрулова

Лист
1

Исполнитель
Г. К. Хайрулова

Листов
Листов