


# Чертеж градостроительного плана земельного участка (М 1:2000)

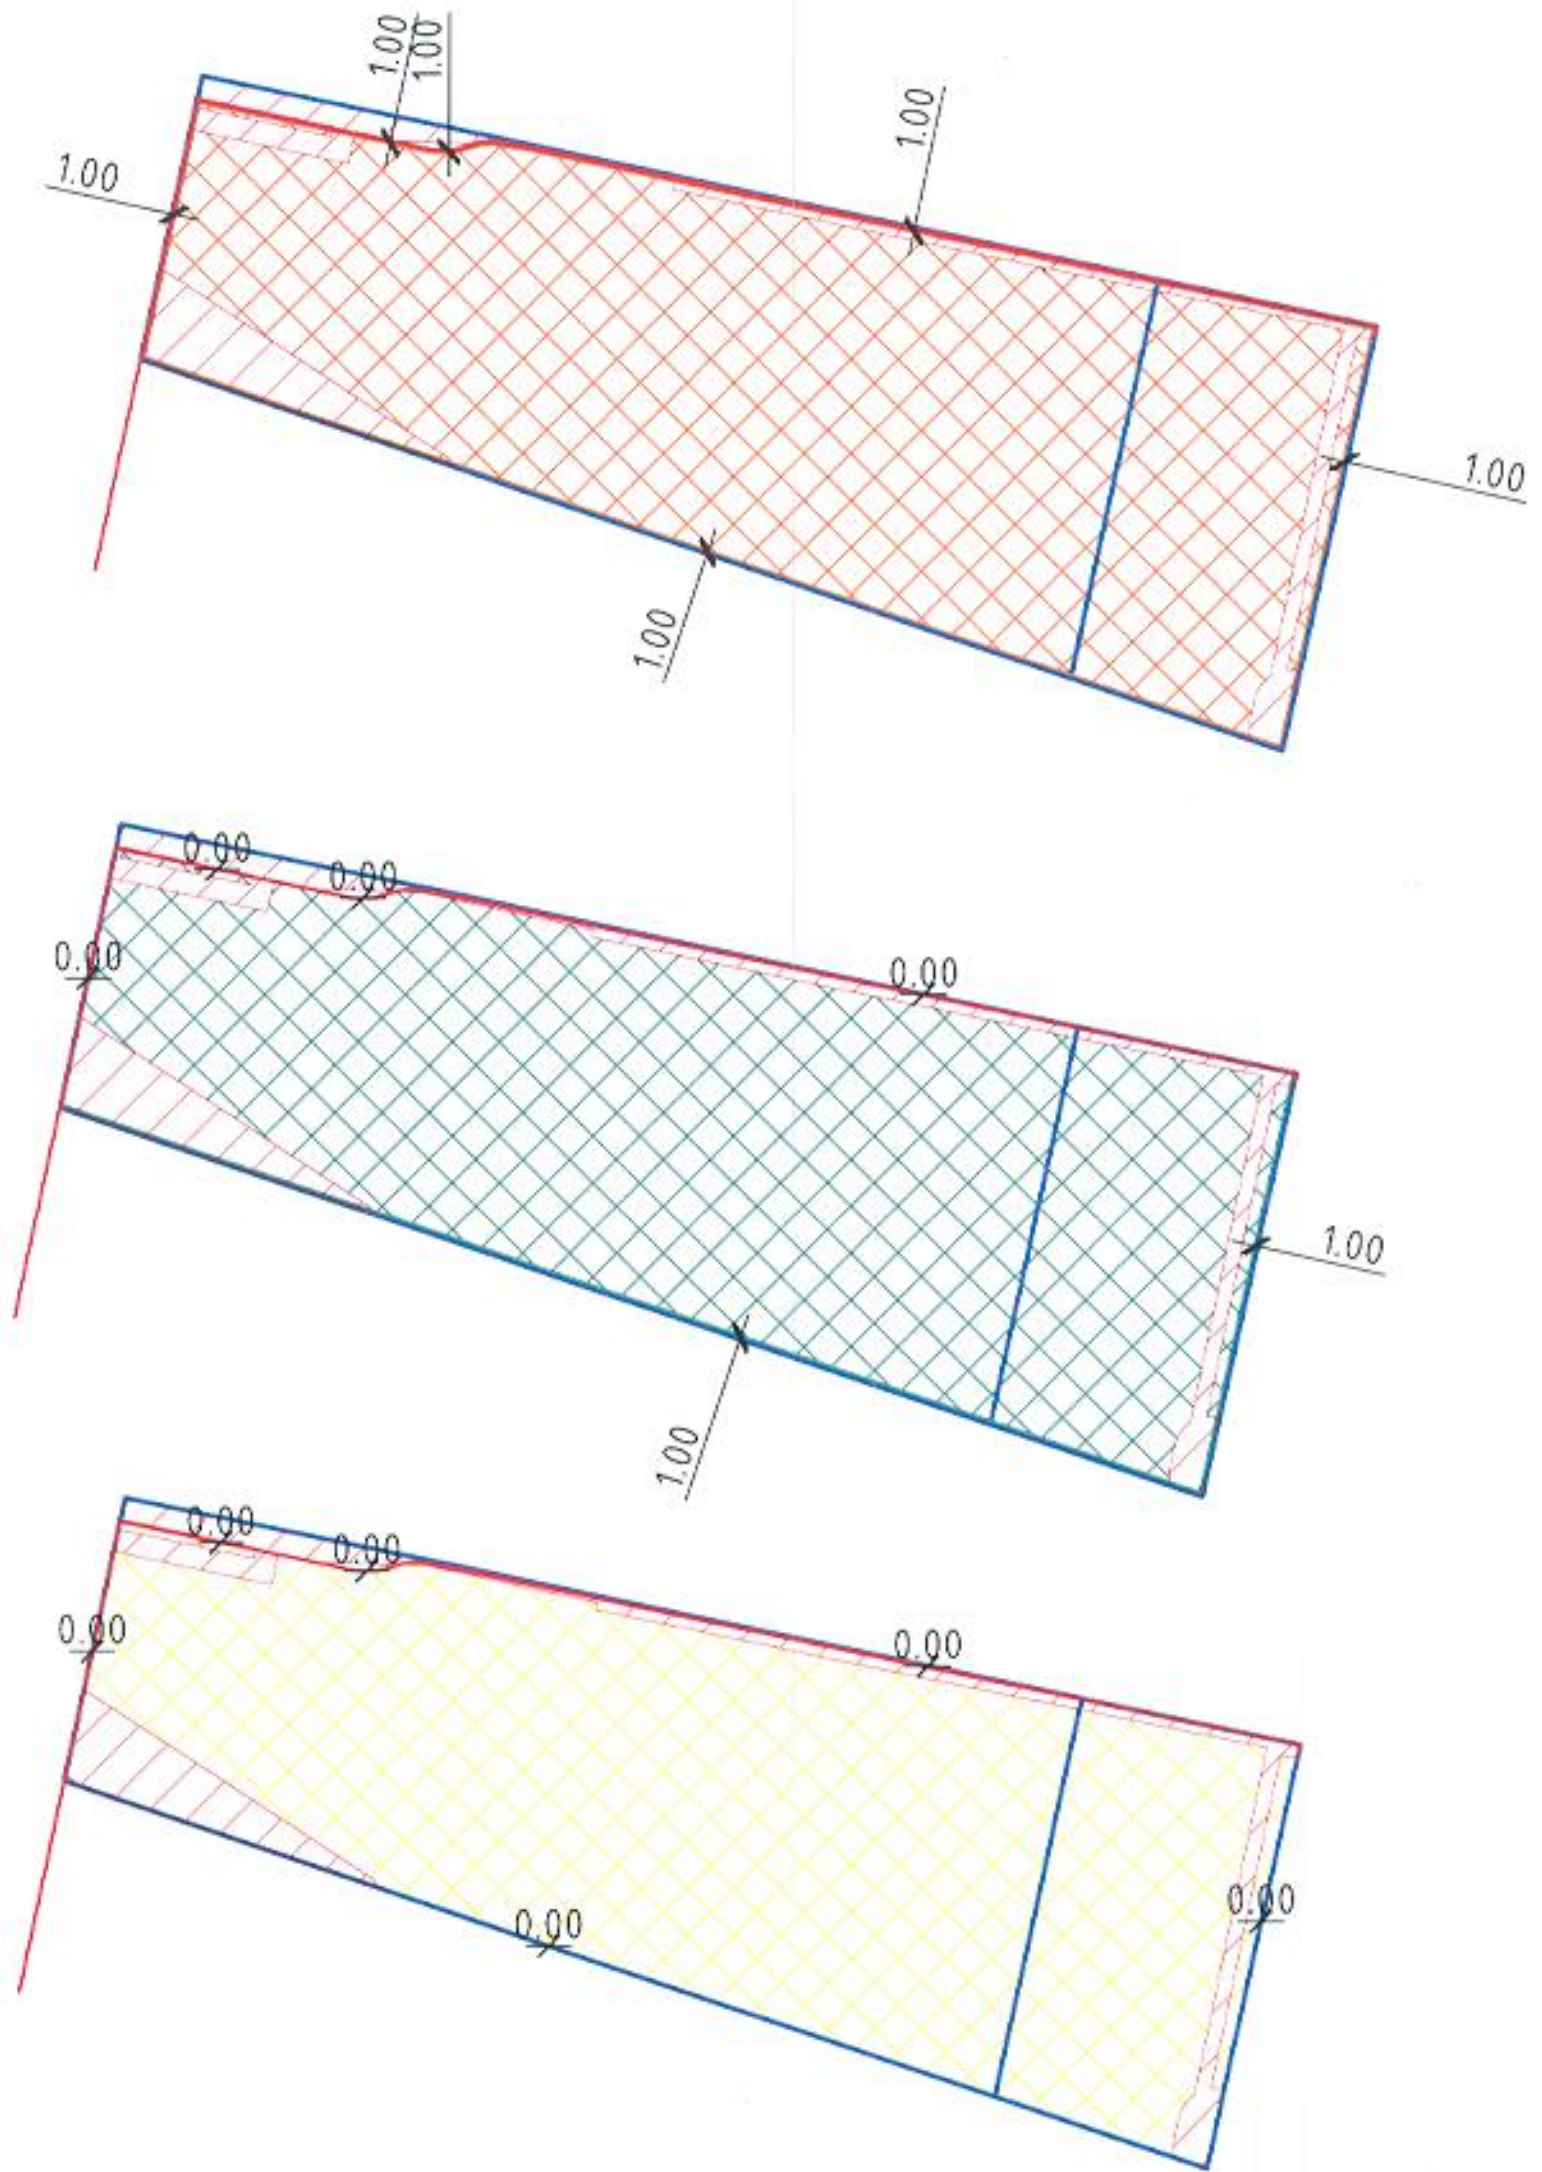

## Условные обозначения

	Красные линии
	Граница земельного участка
	Место допустимого размещения гаражей для индивидуальных нужд и иных вспомогательных сооружений
	Место допустимого размещения объектов, для которых градостроительным регламентом не устанавливаются отступы от границ земельных участков
	Место допустимого размещения объектов в границах, определенной частью объекта капитального строительства
	Место допустимого размещения объектов капитального строительства, наземных объектов
	Охранная зона инженерных коммуникаций

Изм.	Кол.	Лист № док.	Подпись	Дата	Земельный участок по адресу:	Стадия	Лист	Листов
					Ставропольский край, г.о. г. Ставрополь, г. Ставрополь, ул. 45 Параллель, №/д 48, Ставропольский край, г.о. г. Ставрополь, г. Ставрополь, ул. 45 Параллель, №/д 50	4	3	3
		Инженер 2квал	Спасенко А.А.	2022г.	Чертеж градостроительного плана земельного участка (М 1:2000)	Комитет градостроительства администрации города Ставрополя		