



Ситуационная схема М 1:2000

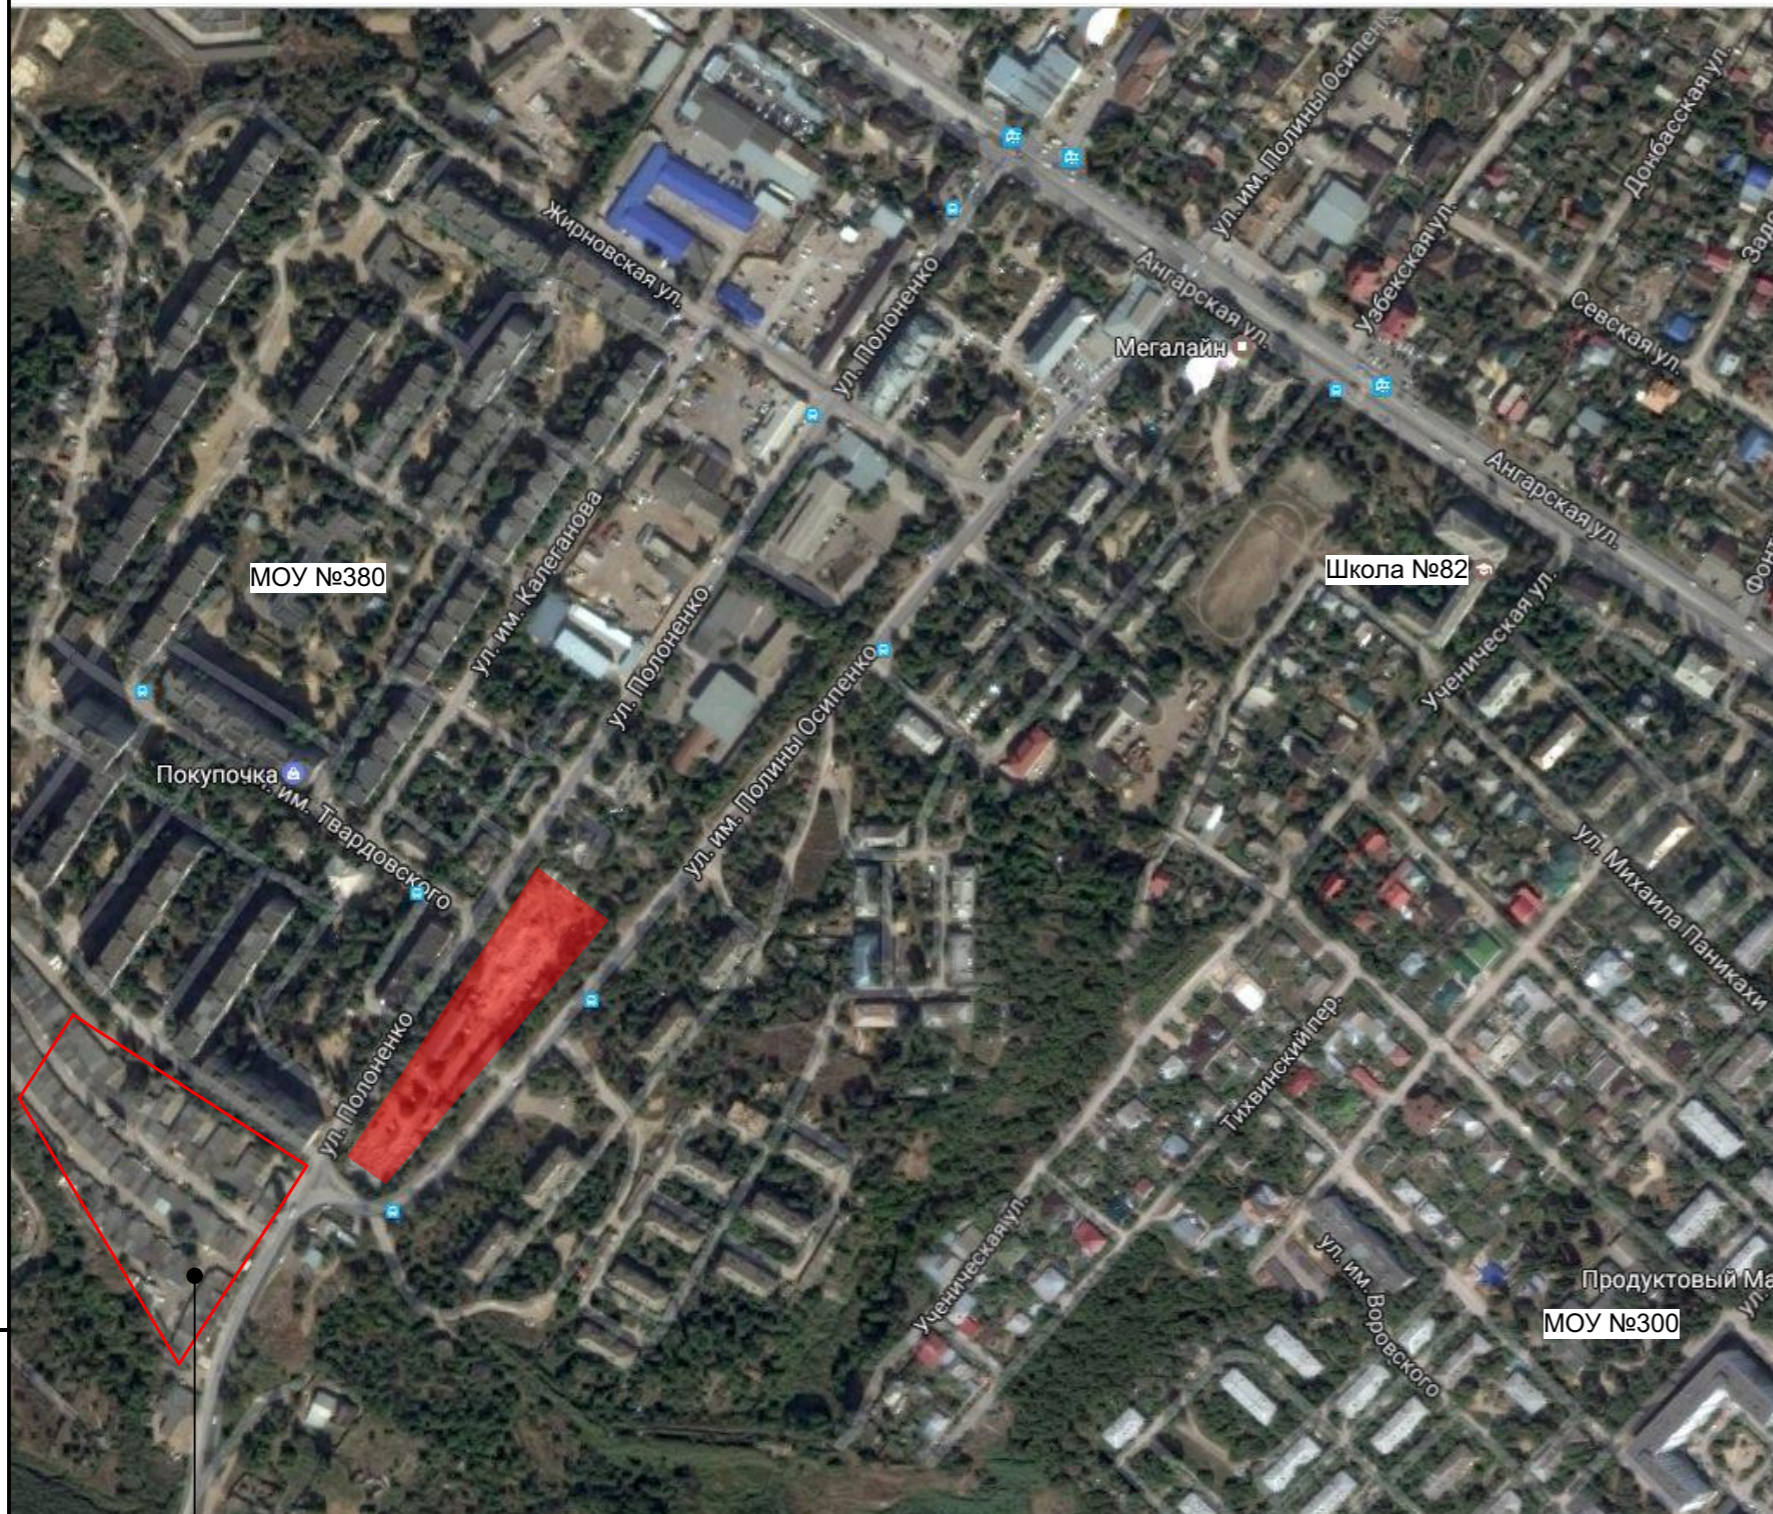

площадка для временного хранения автомашин  
"стоянка спутник на 60м/мест" на территории ГСК "Ангарский"  
ул.Полоненко 9а

Ситуационная схема М 1:10000

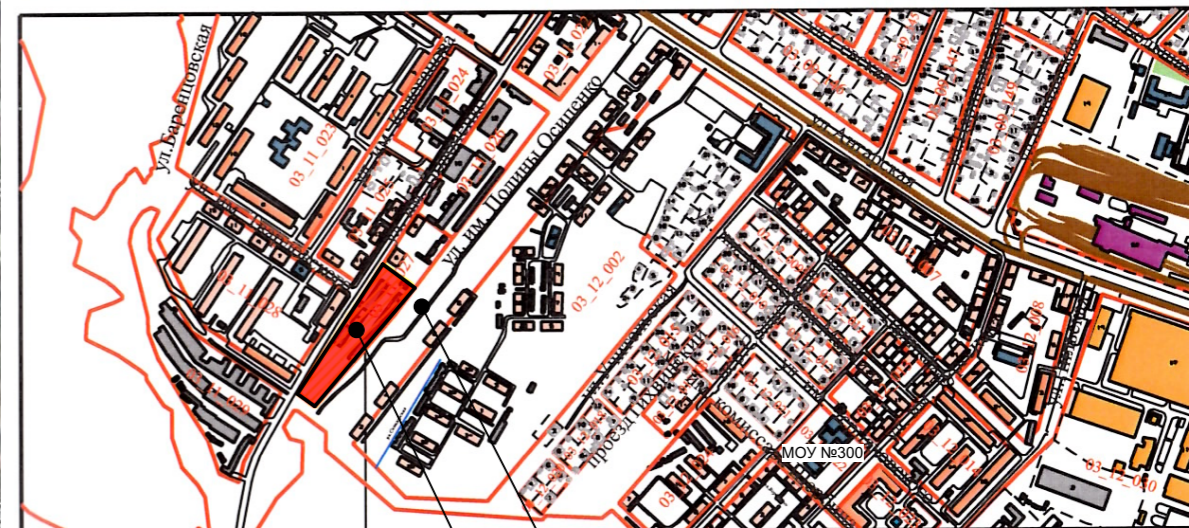

г. герой Волгоград  
ул. им. Полины Осипенко

положение земельного участка

Взамен инв. N  
Подпись и дата  
Инв. N подл.

1	Зам.				04.17
Изм. Кол.уч	Лист	N док.	Подпись	Дата	
Разраб.	Жаркова			02.17	
ГАП	Веденин				
Вед.арх	Курин				
Н. контр.	Попова				

0321-16031-ПЗУ

Административно-жилой комплекс по ул. Полоненко  
в Дзержинском районе г. Волгограда

Стадия	Лист	Листов
П	1	6

Ситуационная схема

ООО "БНК"