


Согласовано

Согласовано

Инф. № подл.

Подп. и дата

Взам. инф. №

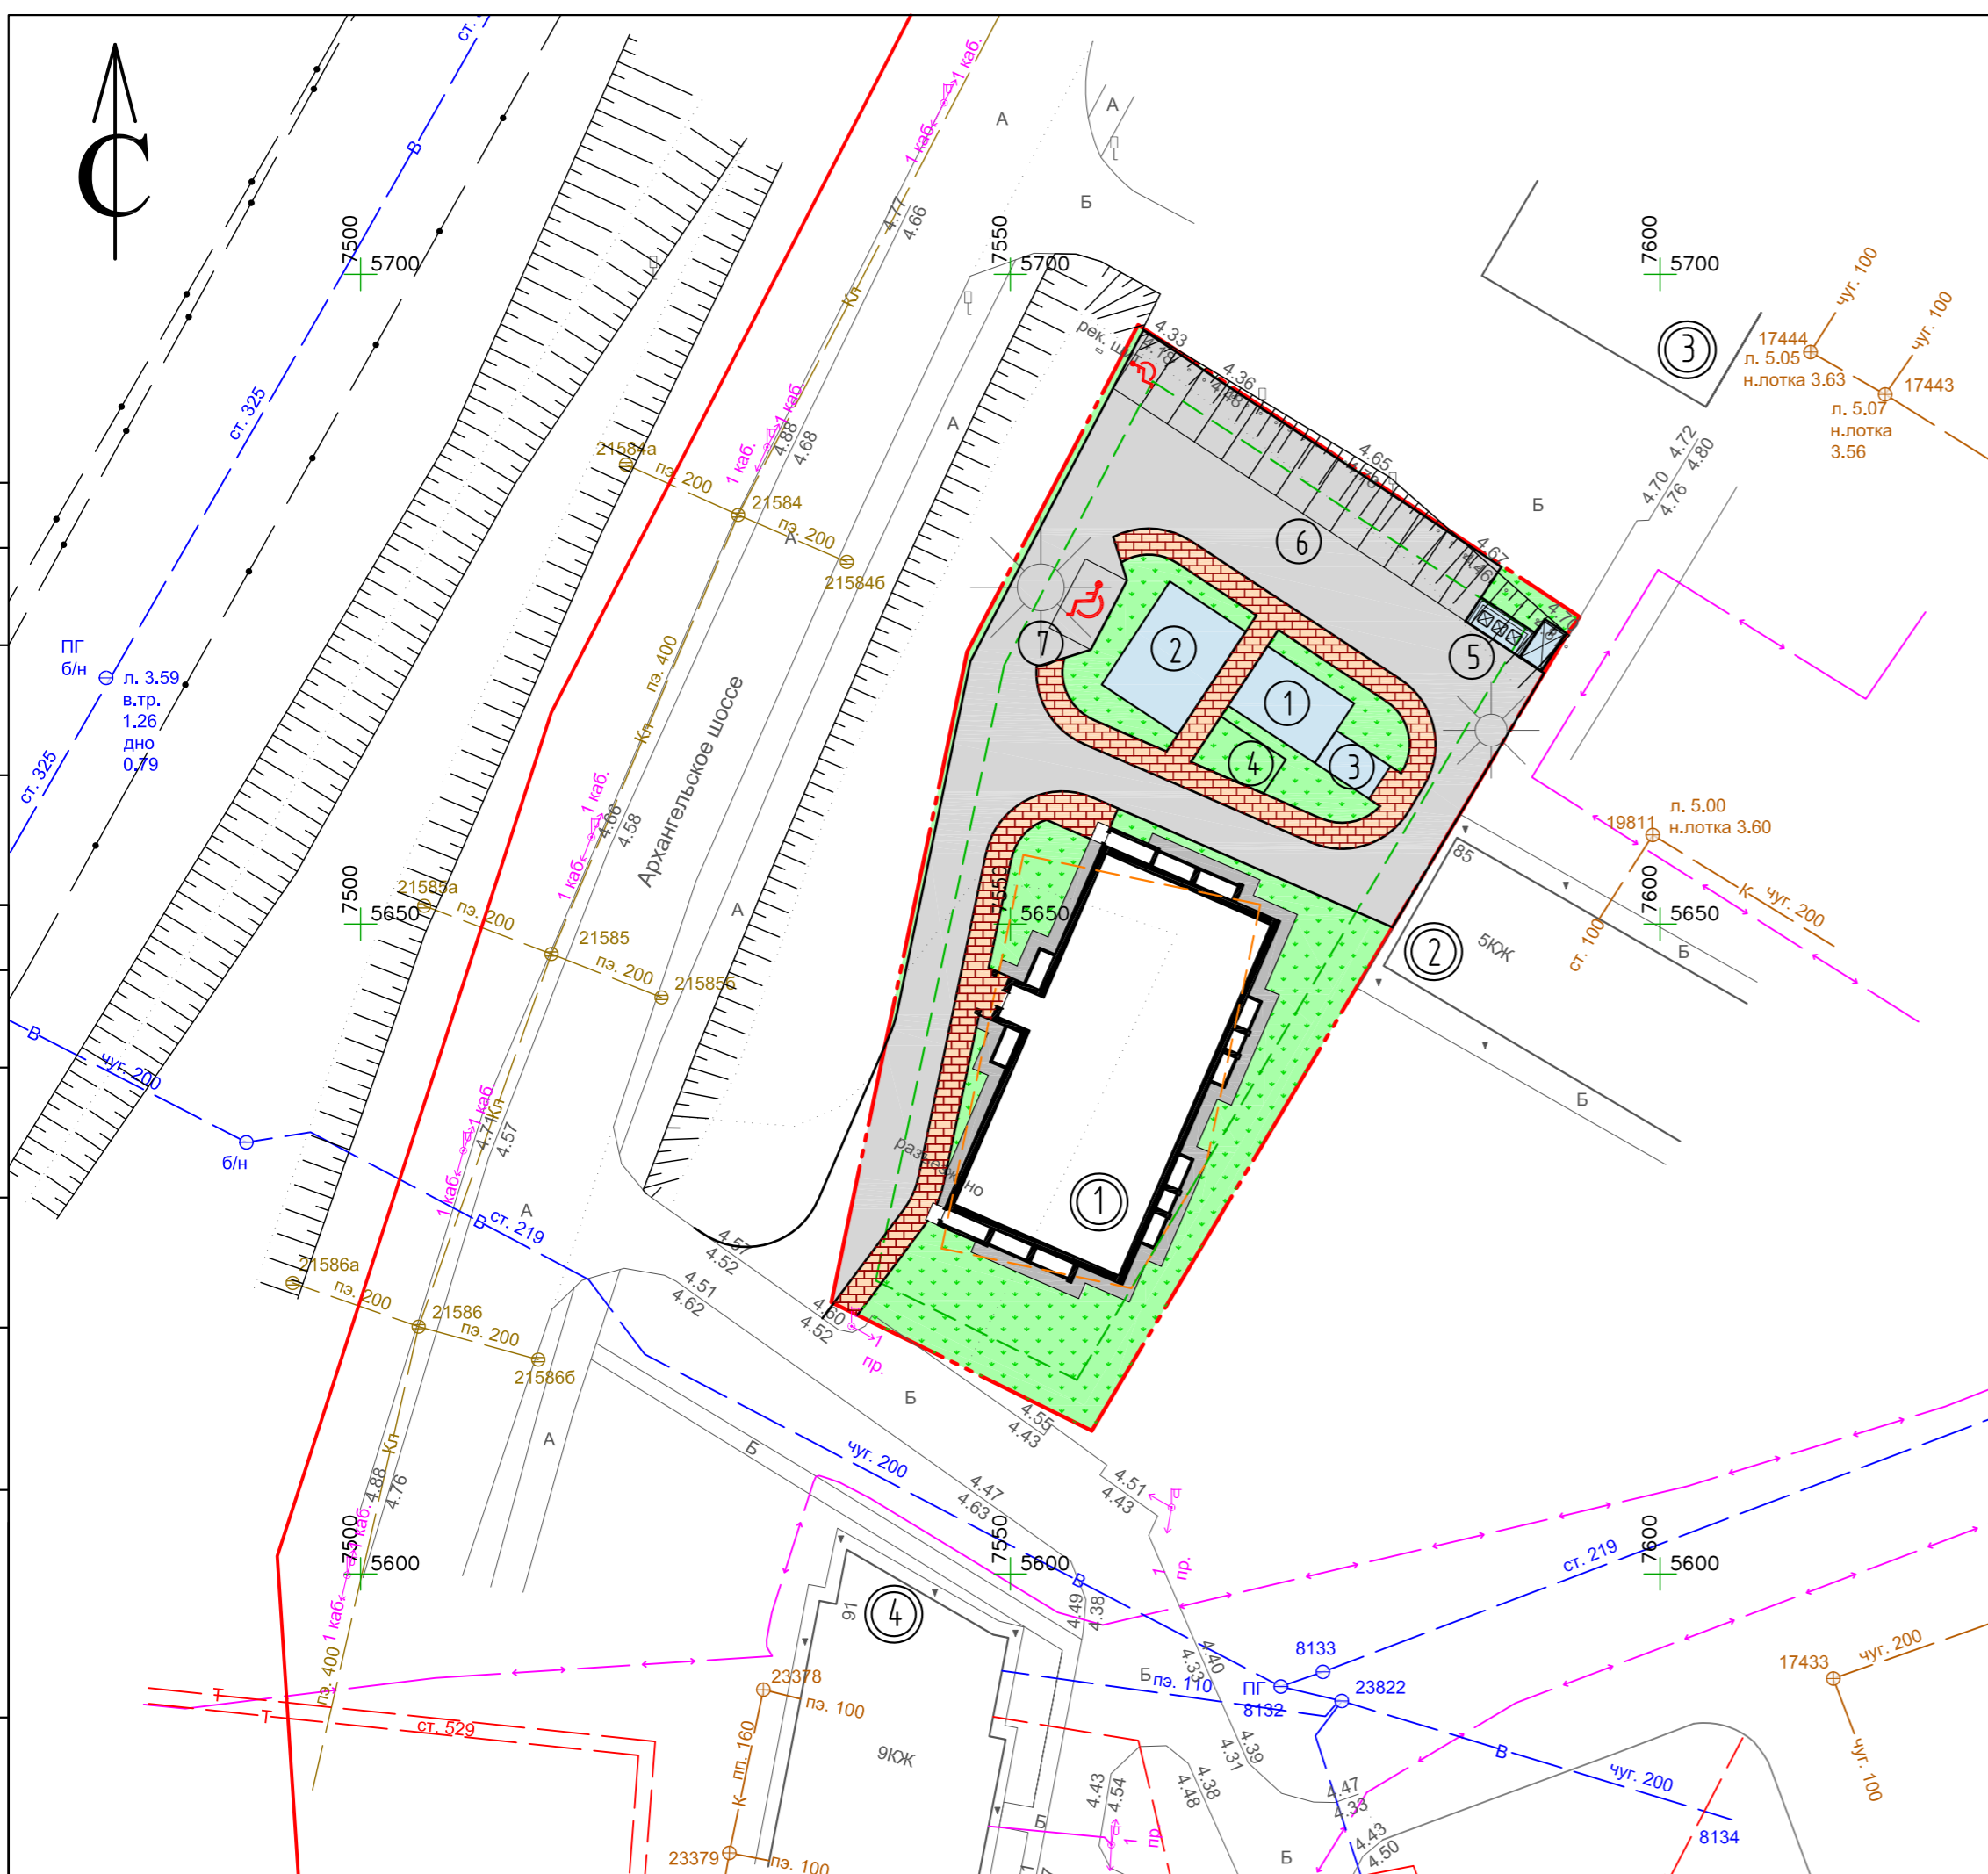

**Условные обозначения**

- Граница участка
- Граница застройки
- Граница места допустимого размещения объекта
- Покрытие проездов
- Покрытие тротуаров
- Отмостка
- Зона озеленения
- Покрытие площадок
- ① Номер здания, сооружения
- ④ Номер площадки
- Машино-место
- ♿ Машино-место для инвалидов

1. Выделяемые места для МГН обозначить знаками, принятыми в соответствии с ГОСТ Р 52289 и ПДД на поверхности покрытия стоянки и продублированными знаками на вертикальной поверхности (стойке) в соответствии с ГОСТ 12.4.026, расположенными на высоте не менее 1,5 м.

2. После производства всех строительно-монтажных работ произвести восстановление существующего благоустройства.

3. Процент озеленения с учетом детской, спортивной площадок и площадки для отдыха составляет:  $(587,74 + 44 + 66,5 + 15) / 2548 = 28\%$

**Ведомость жилых и общественных зданий и сооружений**

Номер по плану	Наименование и обозначение	Этажность	Количество		Площадь, м²				Строительный объем, м³		
			зданий	квартир	застройки		общая/приведенная или рабочая		здания	всего	
					здания	всего	здания	всего			
1	Жилой дом (проект.)	5	1			530,99	530,99				
2	Жилой дом (сущ.)	5									
3	Магазин (сущ.)	1									
4	Жилой дом (сущ.)	9									

**Экспликация площадок**

Номер на плане	Наименование	Примечание
1	Детская площадка	проектируемая
2	Спортивная площадка	проектируемая
3	Площадка для отдыха	проектируемая
4	Бельевая площадка	проектируемая
5	Контейнерная площадка для раздельного сбора мусора	проектируемая
6	Автостоянка на 13 машино-мест	проектируемая
7	Автостоянка на 1 машино-места	проектируемая

**Технико-экономические показатели**

N п/п	Наименование	Единица измерения	Количество	
			в пределах участка	за пределами участка
1	Площадь участка	м²	2548,0	
2	Площадь застройки	м²	530,99	
3	Площадь твердых покрытий	м²	1429,8	
4	Площадь озеленения	м²	587,74	
5	Процент застройки	%	20,8	
6	Процент озеленения	%	23,1	

06.22-ПЗУ

Архангельская обл., г. Северодвинск,  
Архангельское шоссе, в районе д.83

Изм.	Кол.уч.	Лист	№ док.	Подпись	Дата	Многоквартирный жилой дом	Стадия	Лист	Листов
Разработал		Матвеева		<i>Матвеева</i>	06.22		Схема планировочной организации земельного участка (М1:500)	П	2
ГИП		Сунгурова		<i>Сунгурова</i>	06.22	ООО "РЭДЛАЙН"			
Н.контр.		Сунгурова		<i>Сунгурова</i>	06.22				