

### Ведомость малых архитектурных форм

Поз.	Условное изображение	Наименование	Обозначение	Кол-во	Примечание
1		Скамья	2104	23	каталог продукции компании "КСИЛ"
2		Урна	1312	22	каталог продукции компании "КСИЛ"
3		Мусорный контейнер	-	4	-
4		Детский игровой комплекс «Маяк»	5624	1	каталог продукции компании "КСИЛ"
5		Сетка "Пирамида" малая	7002	1	каталог продукции компании "КСИЛ"
6		Тренажер	7520	1	каталог продукции компании "КСИЛ"
7		Качалка на пружине "Петушок"	4116	1	каталог продукции компании "КСИЛ"
8		Комплекс из 3 турников, 2 скамеек для пресса, шведской стенки, каната и гимнастических колец (для детей от 14 лет)	6453	1	каталог продукции компании "КСИЛ"

### Ведомость жилых и общественных зданий и сооружений

№ по ПЗУ	Наименование и обозначение	Этап	Этажность	Здания	Количество	Площадь, м²			Строительный объем, м³	
						Квартир	Застройки	Общая	Здания	Всего
3.1	Многоквартирный многоквартирный дом №3, секция 1	3	26	1	319	319				
3.2	Многоквартирный многоквартирный дом №3, секция 2	3	26	1	318	318	2675,0	2675,0	161640,5	161640,5
3.3	Объект обслуживания жилой застройки	3	1	1	-	-			47 022,7	12611,1   26843,3
3.4	Подземная автостоянка	3	1	1	-	-	141,4	141,4		1066,5   2 957,8
5.1	Многоквартирный многоквартирный дом №5	5	25	1	-	-	-	-	-	2 957,8   12542
5.2	Подземная автостоянка	5	1	1	-	-	-	-	-	-
9	Трансформаторная подстанция	3	1	1	-	-	24,5	24,5	-	-




### Ведомость (расчет) площадок благоустройства

№№ по ПЗУ	Наименование	Удельный размер	Ед. изм.	По нормам	По проекту
A	Площадка для игр детей дошкольного и младшего школьного возраста	14 м² на 100 чел. дошкольного возраста	м²		
B	Площадка для отдыха взрослого населения		м²	3254,4м² / 100чел	2301
B	Спортивная площадка		м²		3535,6
Г	Хозяйственная площадка для мусоросборников		м²		
	Озеленение придомовой территории		м²		2600
	ИТОГО:		м²	3535,6	4901
ЗР	Площадка для стоянки индивидуальных автотранспортных средств для жилых домов	на 105м² общ. кв. квартал 1 м/мест на менее 0,5 м/мест "Принято - 637 кв. * 0,5 м/мест = 319 м/мест"	м/мест	319	227
ЗР-гостев	Площадка для стоянки индивидуальных автотранспортных средств для жилых домов - гостевые	319м/мест * 100% * 15% = 48	м/мест	48	32
Р0	Площадка для стоянки индивидуальных автотранспортных средств для служебных помещений по обслуживанию населения	на 60м² общ. кв. квартал 1 м/мест"	м/мест	18	18
	ИТОГО:		м/мест	337	338

### Ведомость элементов озеленения

Условное изображение	Наименование	Кол-во шт, м2	Добавление плодородной почвы	Возраст (лет)	Размер кома	Размер ямы
<b>Деревья хвойные</b>						
	Ель сибирская	2	100%	10	0,8x0,8x0,6	1,2x1,0
<b>Деревья лиственные</b>						
	Вяз, Клен Гиннала 2-4 м	26	100%	5	1,0x1,0x0,6	1,2x1,0
<b>Кустарники в рядовой посадке</b>						
	Боярышник (2года), спирея 1 шт на 1 пм	95 шт пм	100%	5	без кома	0,5x0,5
<b>Газон</b>						
	Газон обыкновенный (смесь мятлика лугового, овсяницы красной, полевицы белой, райграса пастбищного, 40 г/м²)	1 2020 2 485 3 680	0,15м			
	Расход семян в кг	1 81 2 20 3 28				
	откос (площадь дана в проекции)	3 485				

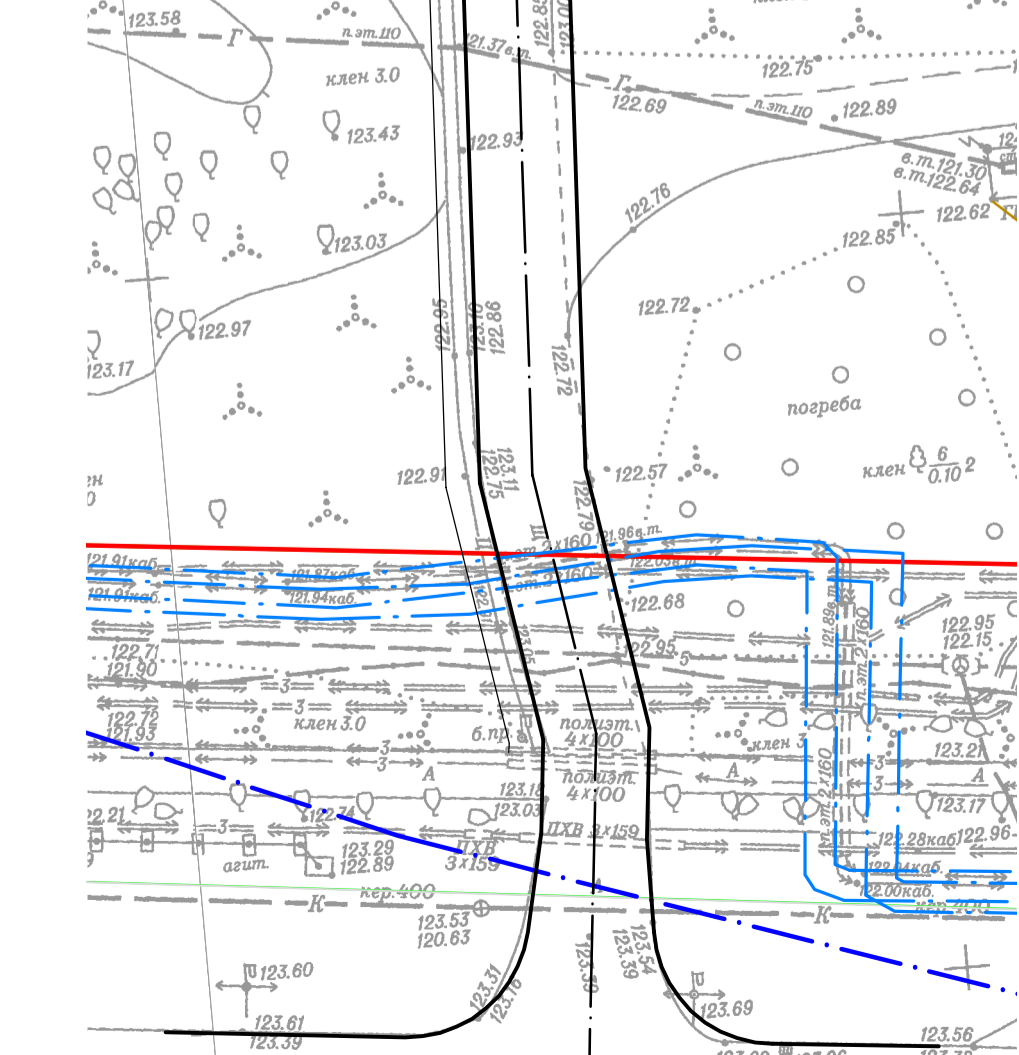

### Конструкции кровли над подземной автостоянкой

#### Тип 2 (тротуары усиленные под пожарную машину)

плитка бетонная тротуарная  
песчано-цементная смесь  
Геотекстиль (GRK : 105 г/м.кв)  
(для составов более 550 мм)  
щебень (фр 20-40)  
(для составов более 550 мм)  
щебень (фр 40-70)  
(для составов более 550 мм)  
Керамзитовый гравий  
Геотекстиль (GRK : 105 г/м.кв)  
Дренажный слой - щебень (фр. 20-40)  
Кровельная мембрана Planter Geo  
Гидроизоляционная кровельная наплавляемая  
Технониколь мост Б  
Пескобетон В12.5 сетка стальная дорожная 150x150м  
d=4 мм, Вр-I  
уклонообразующий слой из керамзита фракции 10-20 по уклону  
экструдированный пенополистирол  
Пароизоляция Бикрост ЭПП

-60мм  
-50мм  
-2мм  
-0,50мм  
-0,250мм  
-0,250мм  
-2мм  
-50,230 мм  
-20 мм  
-20мм  
-60мм  
-20,200мм  
-100 мм

#### Тип 1 - проезды, парковки

мелкозернистый асфальтобетон тип Б,  
крупнозернистый асфальтобетон тип Б  
щебень (фр 20-40)  
Геотекстиль (GRK : 105 г/м.кв)  
Гидроизоляционная кровельная наплавляемая  
Технониколь мост Б  
Пескобетон В12.5 сетка стальная дорожная 150x150м  
d=4 мм, Вр-I  
уклонообразующий слой из керамзита фракции 10-20 по уклону  
экструдированный пенополистирол  
Пароизоляция Бикрост ЭПП

-40мм  
-40мм  
-50,300мм  
-2мм  
-20мм  
-20мм  
-60мм  
-20,200мм  
-100 мм

### Ведомость типов покрытий

Условное изображение	Наименование	Кол-во	Борт.п.м.	
			Тип	Кол-во.п.м.
	Проезды и площадки с покрытием из асфальтобетона	1 7000 2 710	БР100.30.15	
	Площадки и тротуары с покрытием из асфальтобетона	1 610	БР100.20.8	
	Площадки и тротуары с покрытием из тротуарной плитки	1 1005/320 2 15	БР100.20.8	
	Площадки и тротуары с покрытием из тротуарной плитки, с возможностью проезда	1 630 2 645	БР100.20.8	
	Отмостка бетонная	1 25	БР100.20.8	
	Отмостка с покрытием из тротуарной плитки	1 180 2 105	БР100.20.8	
	Площадки с синтетическим покрытием из резиновой крошки	1 1235	БР100.20.8	
	Газон укрепленный георешеткой	2 95		

1 - в границе земельного участка в этапе по грунту, 2 - в границе земельного участка в этапе по кровле автостоянки

Фрагмент выполнения тротуарного пандуса для маломобильного пешехода

№	Изм.	Кол.уч.	Лист	Модок.	Подпись	Дата
1			177-22			05.22
2						05.22
3						05.22
4						05.22
5						05.22

Многоквартирные многоквартирные дома с объектами обслуживания жилой застройки во встроено-привязанных помещениях, с подземными автостоянками по улице Сибиряков-Гвардейцев в Кировском районе г. Новосибирска

Многоквартирный неополненный дом №3 (по ПЗУ) с объектами обслуживания жилой застройки во встроено-привязанных помещениях, с подземными автостоянками по улице Сибиряков-Гвардейцев в Кировском районе г. Новосибирска

П54-177-01-3-22-ПЗУ.ГЧ

Стадия Лист Листов

П 6

План благоустройства территории

М 1:500

ПРОЕКТАРЬ АРТЕЛЬ

М.в.в. №1  
Подпись и дата  
М.в.в. №1