


# Схема планировочной организации земельного участка

М1:500

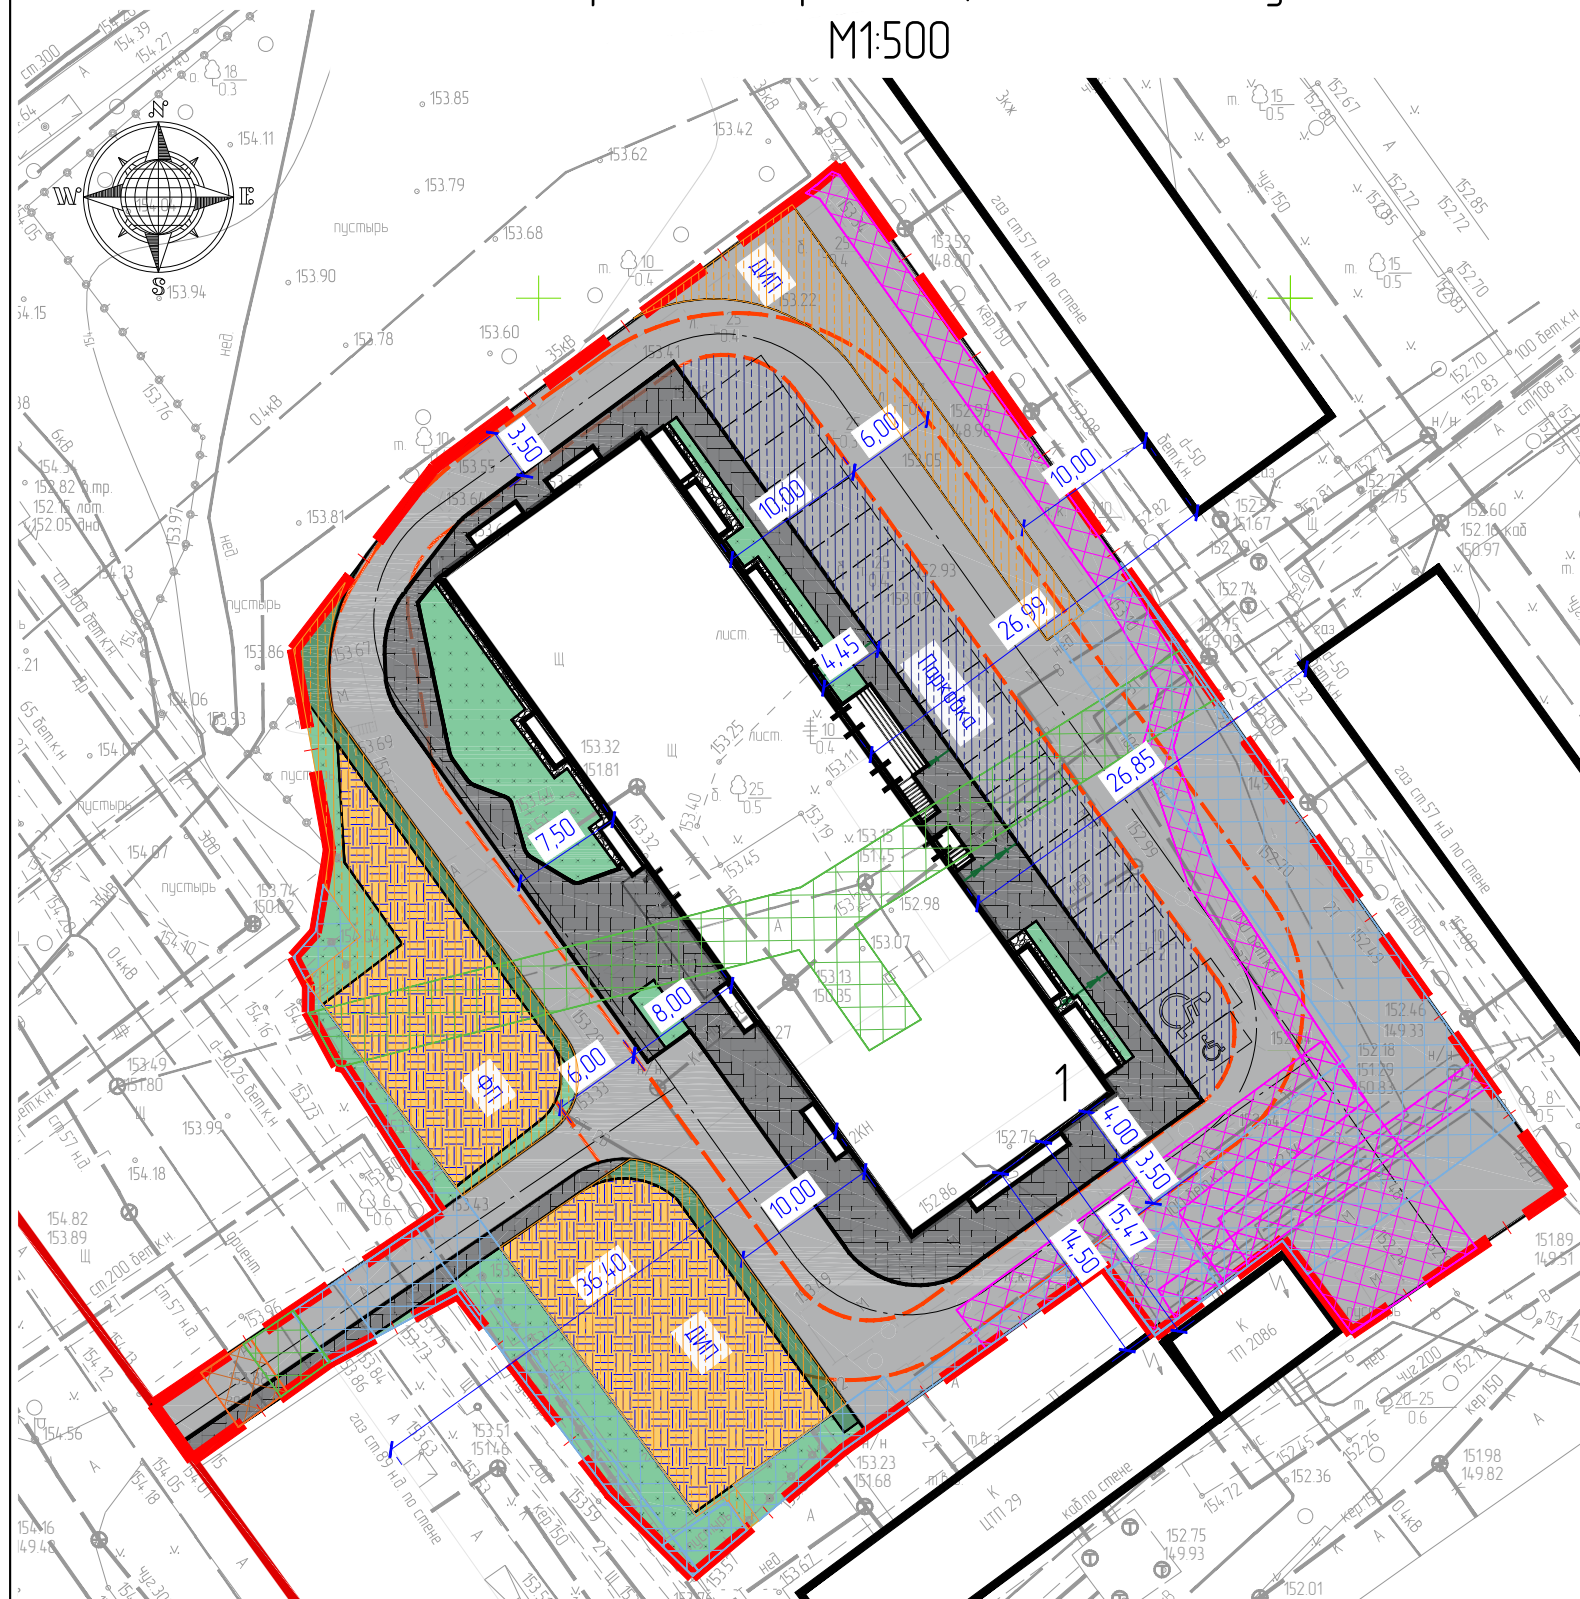

# Ведомость жилых и общественных зданий и сооружений

Номер на плане	Наименование и обозначение	Этажность	Количество		Площадь, м <sup>2</sup>				Строительный объем, м <sup>3</sup>		
			Зданий	Квартир	Застройки		Общая		Здания	Всего	
					Здания	Всего	Здания	Всего			
1	Жилой дом (проект)	16	1	222	222	998.2	998.2	14164.8	14164.8	45629.8	45629.8

## Условные обозначения

- Граница земельного участка;
- Красная линия;
- Место допустимого размещения зданий, строений, сооружений;
- Охранные зоны тепловых сетей;
- Охранные зоны электрических сетей;
- Охранные зоны сетей связи;
- Охранные зоны газораспределительных сетей;
- Пожарный проезд;
- Площадь, занятая детскими, спортивными и площадками для отдыха (S=690.65 м<sup>2</sup>);
- Площадь под временные парковки (S=367.8 м<sup>2</sup>);
- Асфальтобетонное покрытие;
- Покрытие из бетонной плитки;
- Покрытие из резиновой крошки;
- Покрытие из декоративного щебня;
- Усиленный газон (для проезда пожарных машин) (S=72.36 м<sup>2</sup>);
- Газон (S=321.61 м<sup>2</sup>).

## Примечания

- Площадь озелененной территории квартала составляет не менее 25% площади территории квартала (с учетом прилегающих территорий земельного участка).
- Земельный участок полностью расположен в зоне с особыми условиями использования - приаэродромная территория аэродрома Большое Савино.

22-21-ПЗУ

1	-	Зам.	90-22	<i>Семькин</i>	10.22	Многоквартирный жилой дом по ул. Ким, 57а в городе Перми	Стадия	Лист	Листов
Изм.	Кол.уч.	Лист	№ док.	Подп.	Дата				
Разраб.		Истомина		<i>Семькин</i>	04.22		П	2	
ГИП		Соколов		<i>Сев</i>	04.22				
Н.контр.		Козлов		<i>Козлов</i>	04.22	Схема планировочной организации земельного участка			ООО "ЖБК-Проект"