
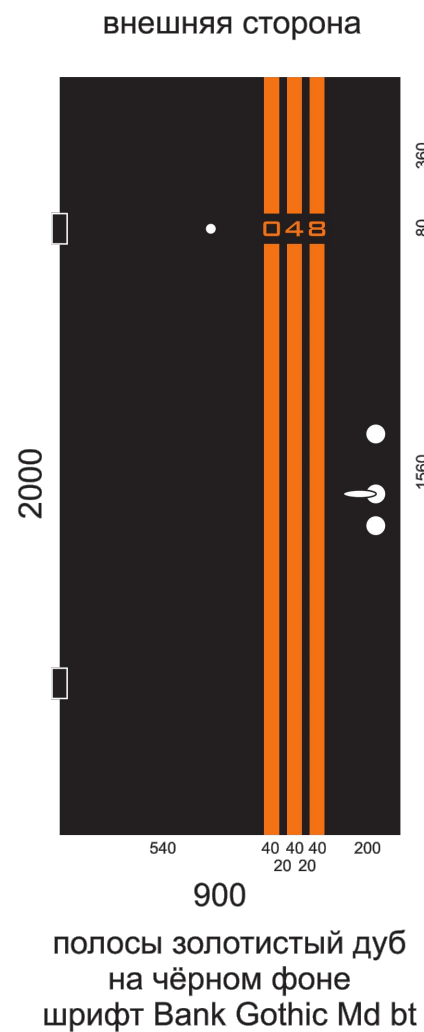
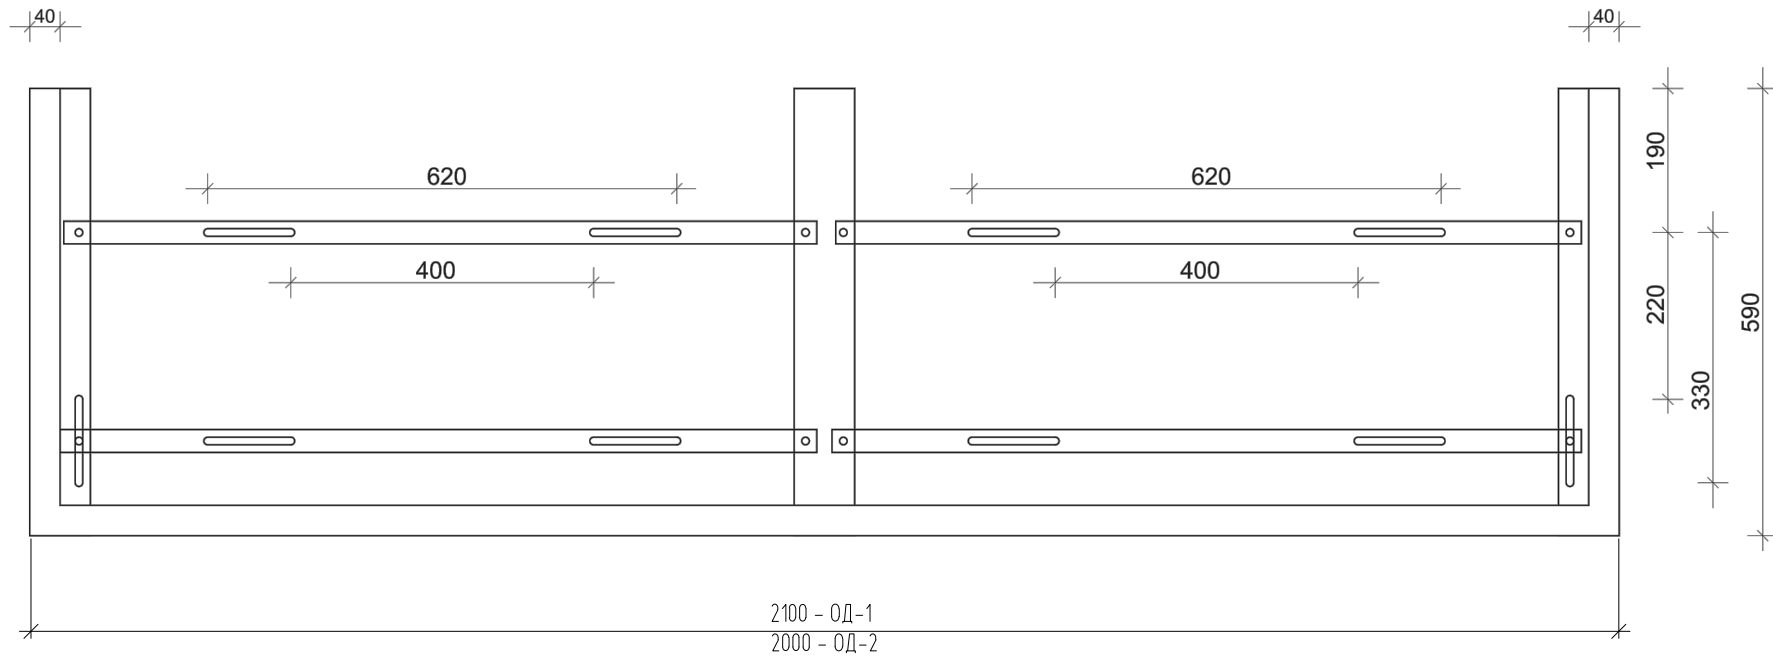


предварительная схема корзины для кондиционера м 1:10

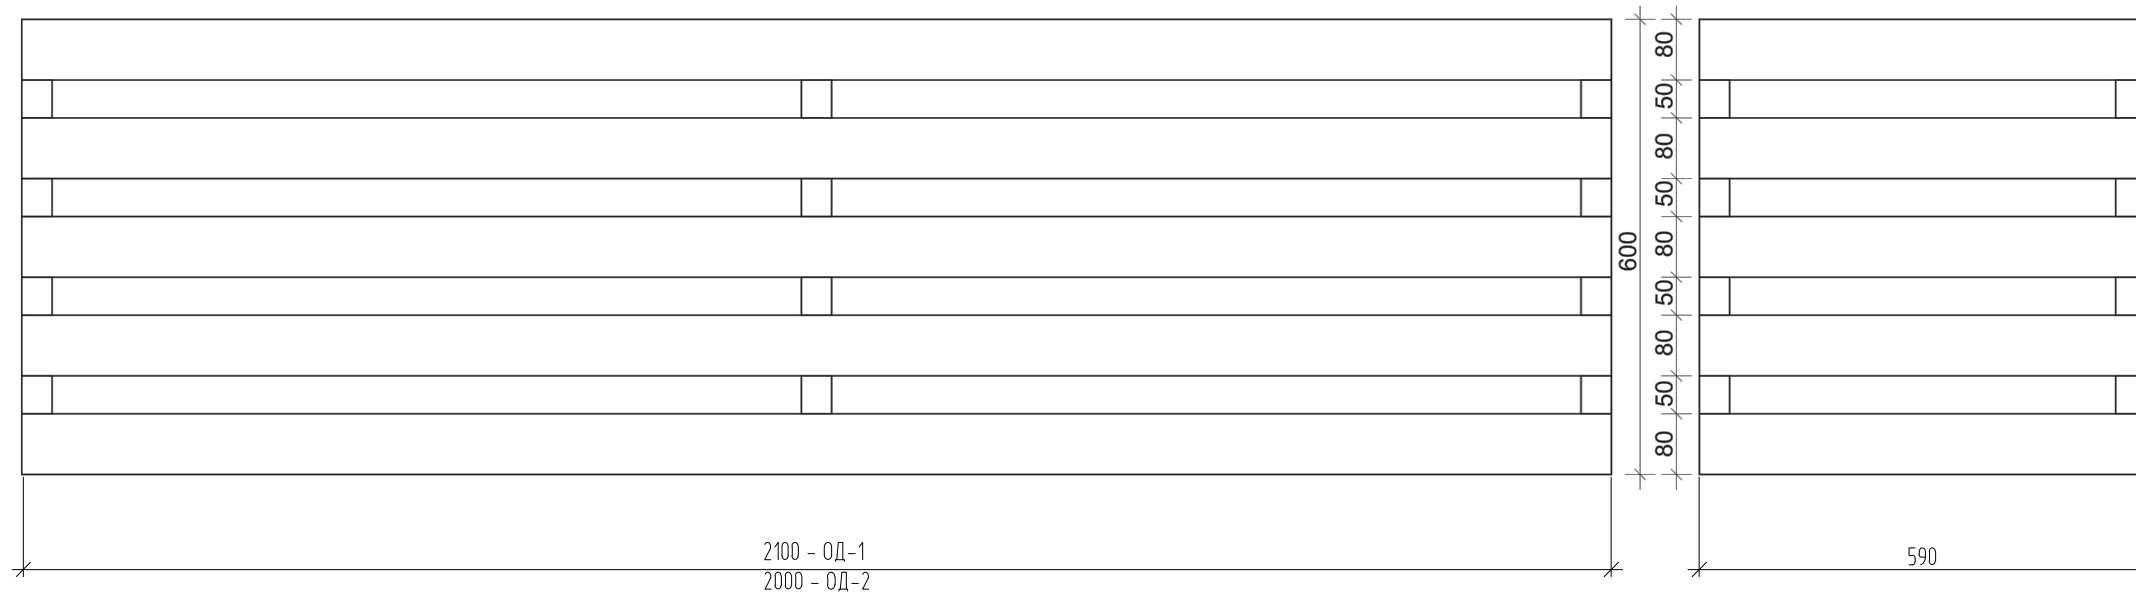

1. Установка внешних блоков сплит-систем кондиционирования воздуха допускается только в местах размещения декоративных корзин ОД1, ОД2, ОД3, ОД4, ОД5, ОД6, ОД7, ОД8.
2. Отвод дренажа внешних блоков систем кондиционирования воздуха допускается только по каналам, предусмотренным настоящим проектом.
3. Замена входной двери в квартиры допускается только в случае выхода из строя в аналогичном дизайнерском решении.

						50-20 П АР		
						Многоквартирный жилой дом выше 5 этажей с встроенными (первый, второй этажи) и/или пристроенными объектами социально- бытового обслуживания, административными и торговыми помещениями по ул. Тимирязева		
Изм.	Кол.уч.	Лист	N	Подп.	Дата	стадия	лист	листов
Выполнил		Селиванов				Р	26	
Проверил		Полишко						
ГАП		Селиванов				Дизайнерское решение входной квартирной двери и корзин под кондиционеры ОД-1 и ОД-2		
Н.контр		Полишко						