



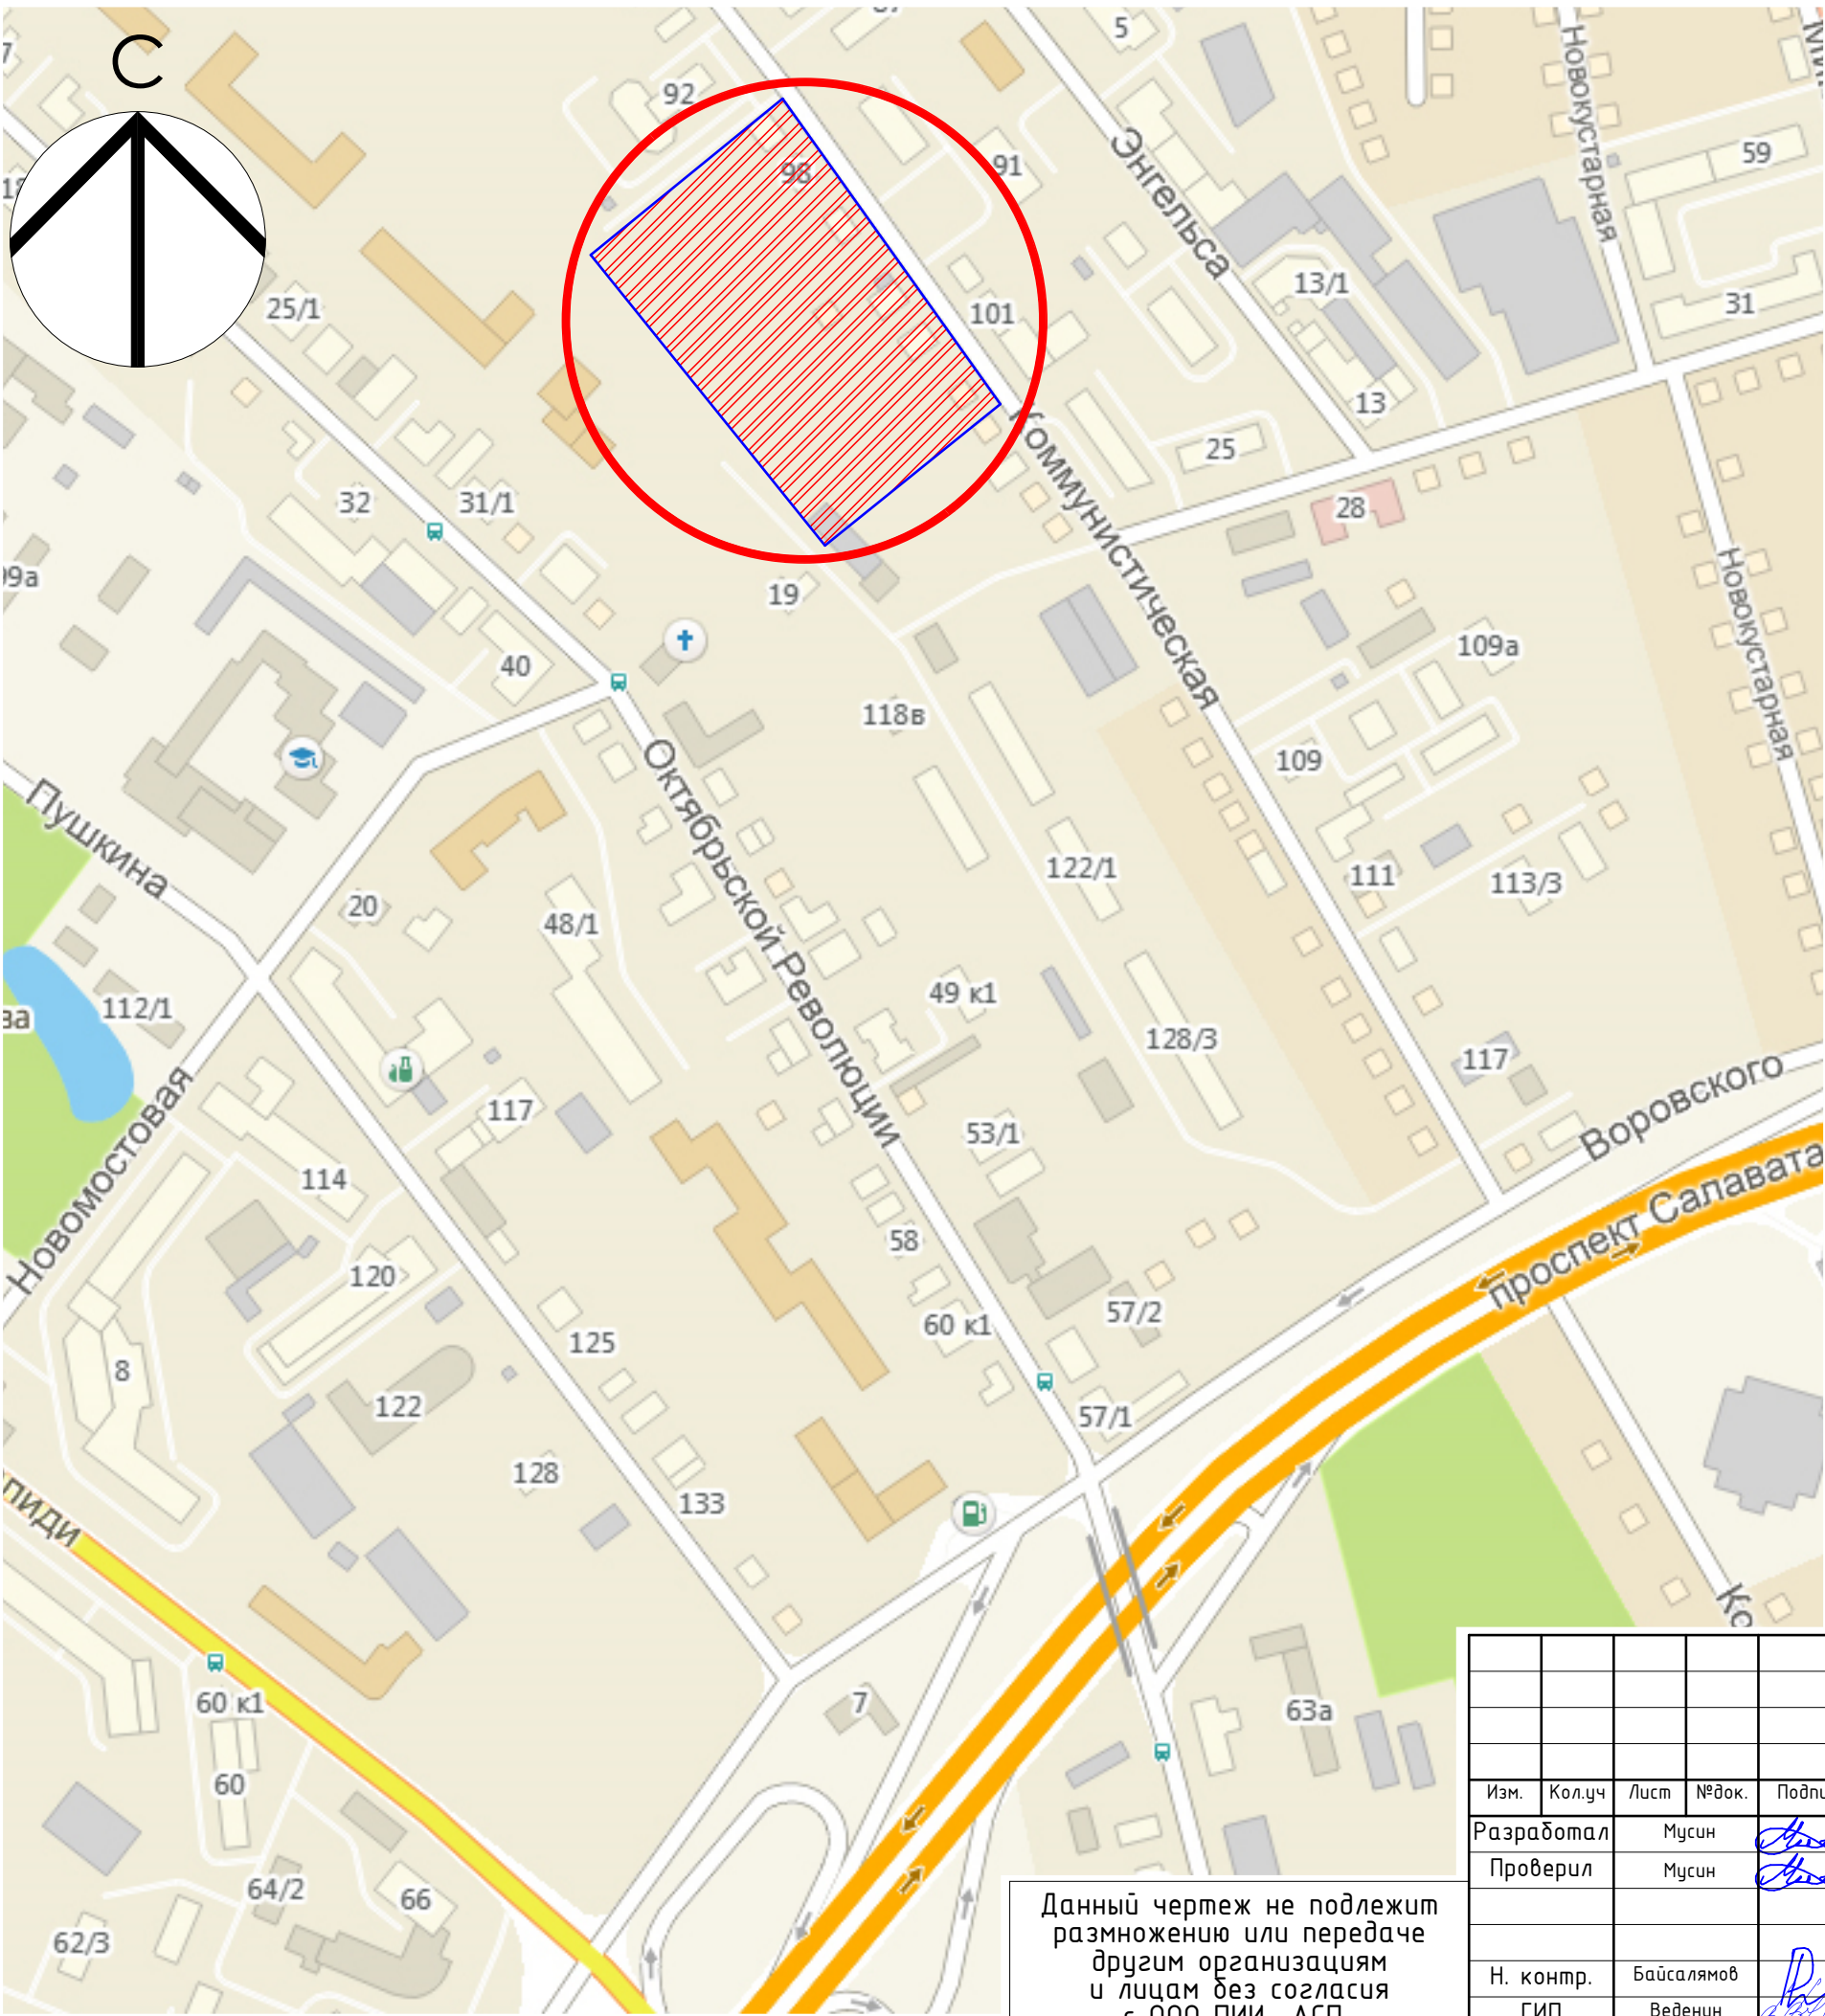

- место расположения объекта в городе

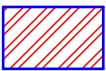

- граница территории разработки проекта

СОГЛАСОВАНО:			
Инв. N подл.	Подпись и дата	Взамен инв. N	

Данный чертеж не подлежит
размножению или передаче
другим организациям
и лицам без согласия
с ООО ПИИ АСП

						2017.1831.2-ПЗУ		
						Жилые дома (лит 17,22) со встроенно-пристроенными предприятиями обслуживания и пристроенными подземными автостоянками по ул. Коммунистической в квартале 531 Кировского района го город Чфа Республики Башкортостан. Литер 22, блок-секция А,Б,В,Г,Е,Ж		
Изм.	Кол.уч	Лист	№ док.	Подпись	Дата		Стадия	Лист
Разработал		Мусин			06.18			Листов
Проверил		Мусин			06.18		П	2
						Ситуационный план. М 1:2000.		
Н. контр.		Байсалиямов			06.18			
ГИП		Веденин			06.18		ПИИ АСП	