

Схема размещения площадки проектирования в структуре г. Верхняя Пышма



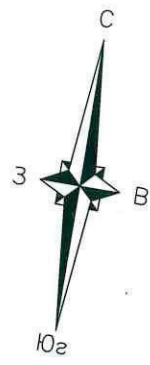


Схема планировочных ограничений

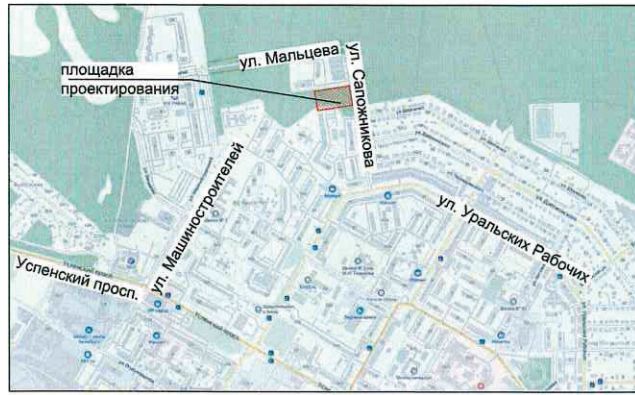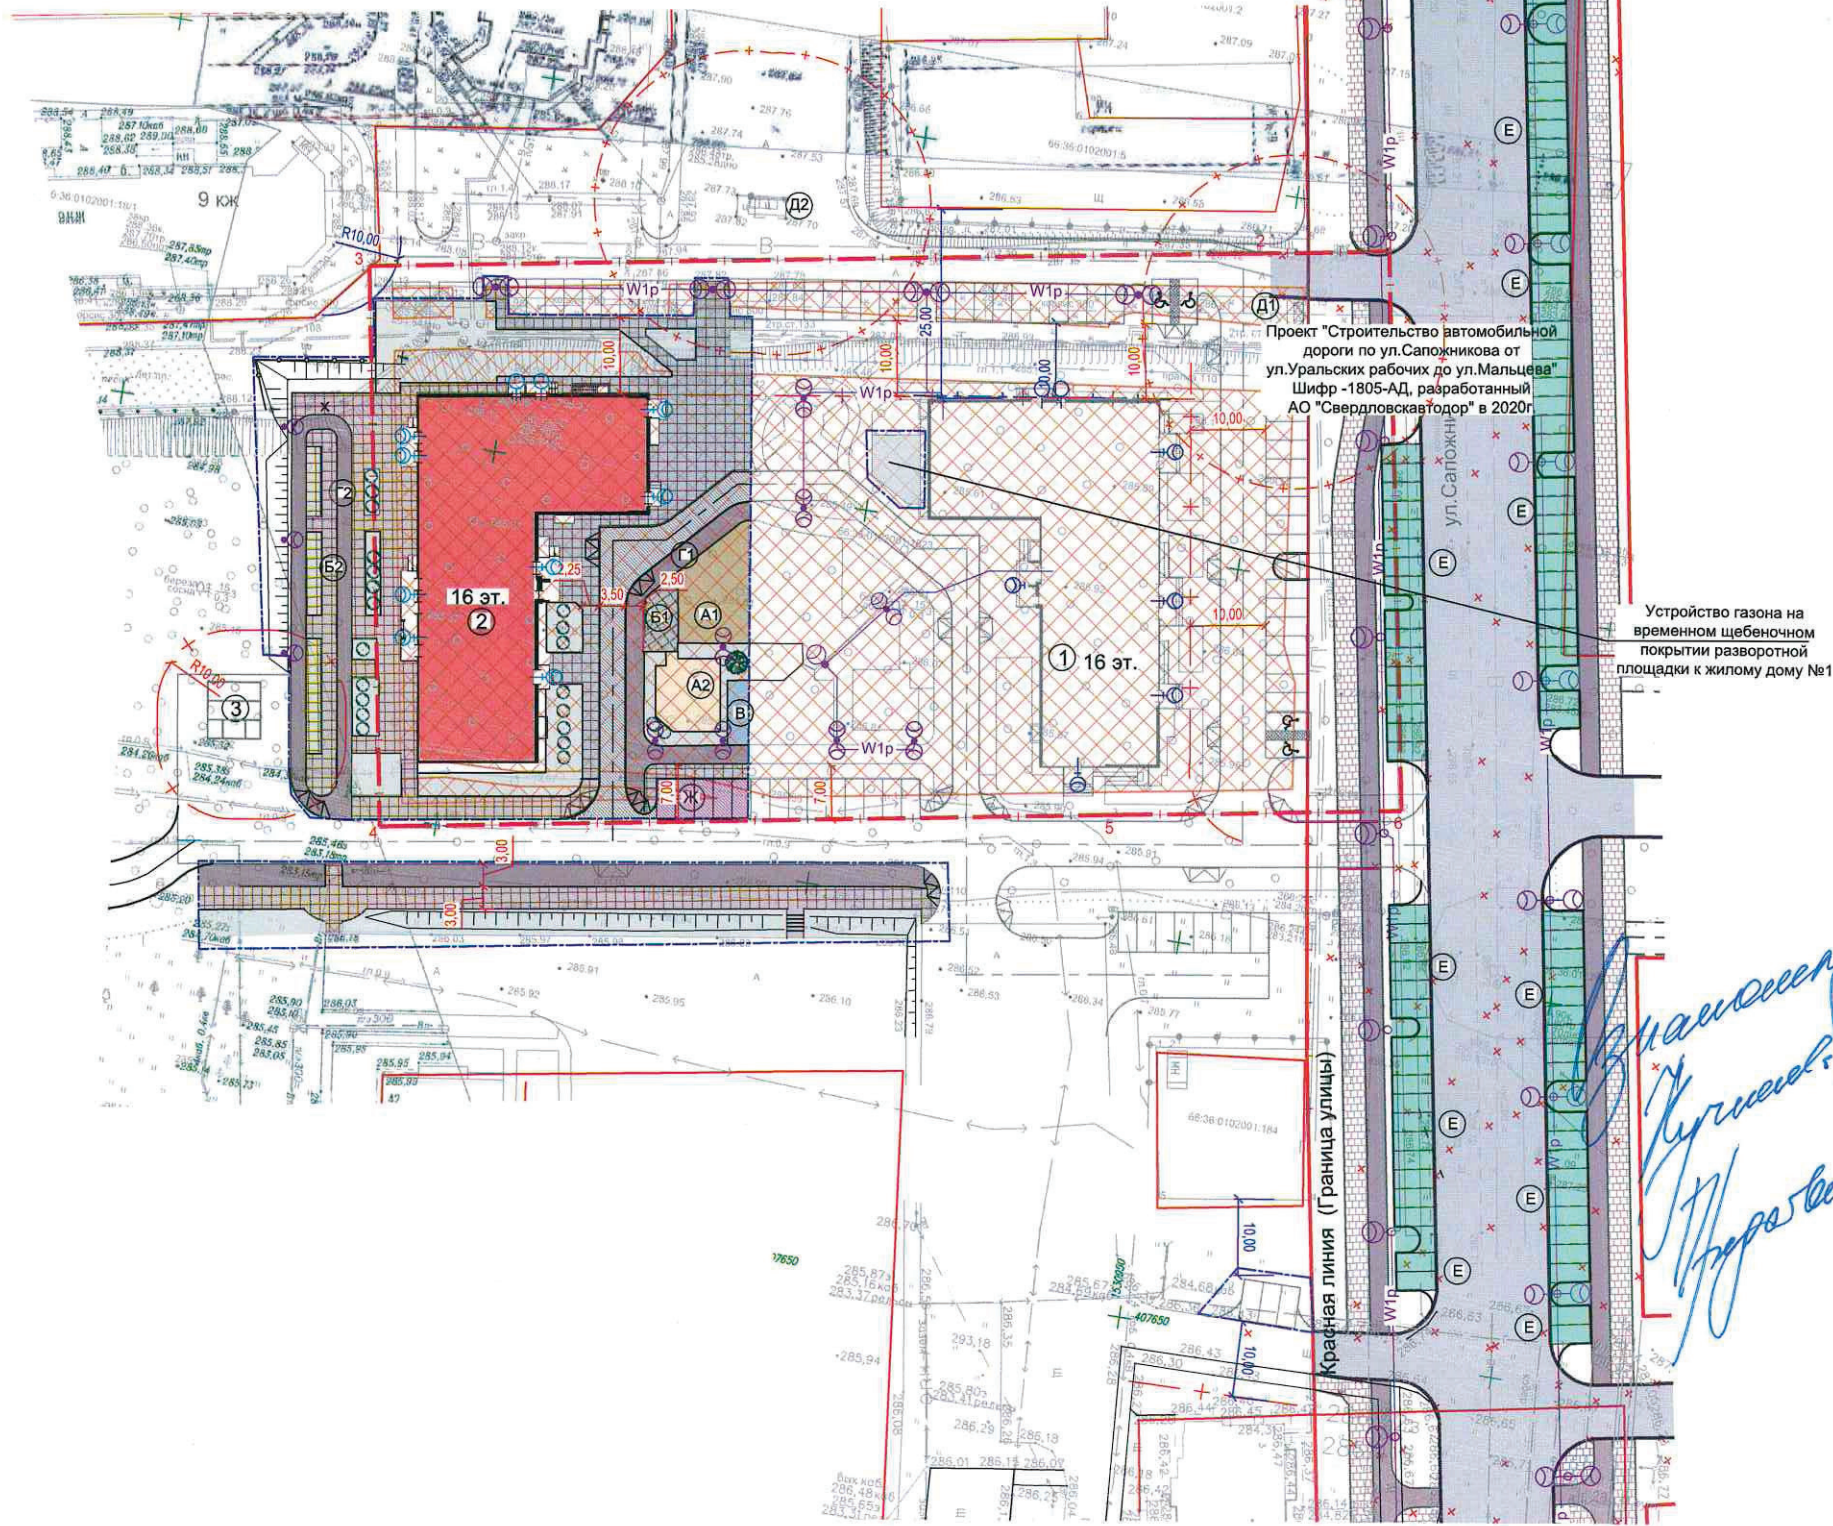

Экспликация зданий и сооружений

Номер по г.пл.	Наименование зданий и сооружений	Примечания
1	Многоэтажный жилой дом	1 этап строительства Ранее запроектированный ПКМ.04-2021-1- ГП
2	Многоэтажный жилой дом	2 этап строительства Проектируемый
3	Трансформаторная подстанция	Ранее запроектированная

Экспликация площадок

Номер по г.пл.	Наименование площадок	Примечания
A1, A2	Площадки для игр детей (младшего, среднего возраста)	Проектируемые
B1, B2	Площадки для отдыха взрослых	Проектируемые
B1, B2	Физкультурная площадка	Проектируемая
Г1, Г2	Велодорожки	Проектируемые
D1	Площадка для сбора ТКО	Ранее запроектированная ПКМ.04-2021-1-ГП
D2	Площадка для сбора ТКО	Существующая
E	Автостоянки	
Ж	Гостевая автостоянка на 5 машиномест	Проектируемая

Условные графические обозначения

- - - - - Граница отводимого участка
- - - - - Граница благоустройства территории
- + - - - Санитарный разрыв
- + - - - Противопожарный разрыв
- ☒ - Место допустимого размещения объектов капитального строительства
- - Проектируемый жилой дом - 2 этап строительства
- - Ранее запроектированный жилой дом - 1 этап строительства
- - Проектируемая трансформаторная подстанция
- - Асфальтобетонное покрытие проездов и автостоянок
- - Тротуары, дорожки
- - Велодорожка
- - Газонная решетка с возможностью проезда спец. техники
- - Газон
- - Деревянное покрытие детских игровых площадок
- - Резиновое покрытие спортивных площадок
- - Кустарник
- - Деталь пониженного бортового камня
- - Автостоянка для постоянного хранения автомобилей
- - Автостоянка для временного хранения автомобилей
- - Гостевая автостоянка

*Ванюшев Р.А.
Труфанов В.В. Косов Д.В.*

ПКМ.04 - 2021-2-ПЗУ				
2	-	Зам	189-21	12.21
1	-	Зам	176-21	11.21
Изм.	Коп.уч.	Лист	№ док	Подпись
Разработал	Васина			11.21
Проверил	Тутубалина			11.21
Н.контроль	Романова			11.21
ГИП	Никулина			11.21

Микрорайон "А" жилой район "Свердловский". Многоэтажные жилые дома с общественными помещениями в квартале улиц Уральских рабочих - Сапожникова - Мальцева в г. Верхняя Пышма. 2 этап строительства

Стадия	Лист	Листов
П	1	

Ситуационный план