


Экспликация зданий и сооружений

Номер по г.пл.	Наименование зданий и сооружений	Примечания
1	Многоэтажный жилой дом	1 этап строительства Ранее запроектированный ПКМ.04-2021-1- ГП
2	Многоэтажный жилой дом	2 этап строительства Проектируемый
3	Трансформаторная подстанция	Ранее запроектированная

Экспликация площадок

Номер по г.пл.	Наименование площадок	Примечания
A1, A2	Площадки для игр детей (младшего, среднего возраста)	Проектируемые
B1, B2	Площадки для отдыха взрослых	Проектируемые
B1, B2	Физкультурная площадка	Проектируемая
Г1, Г2	Велодорожки	Проектируемые
Д1	Площадка для сбора ТКО	Ранее запроектированная ПКМ.04-2021-1-ГП
Д2	Площадка для сбора ТКО	Существующая
Ж	Гостевая автостоянка на 5 машиномест	Проектируемая

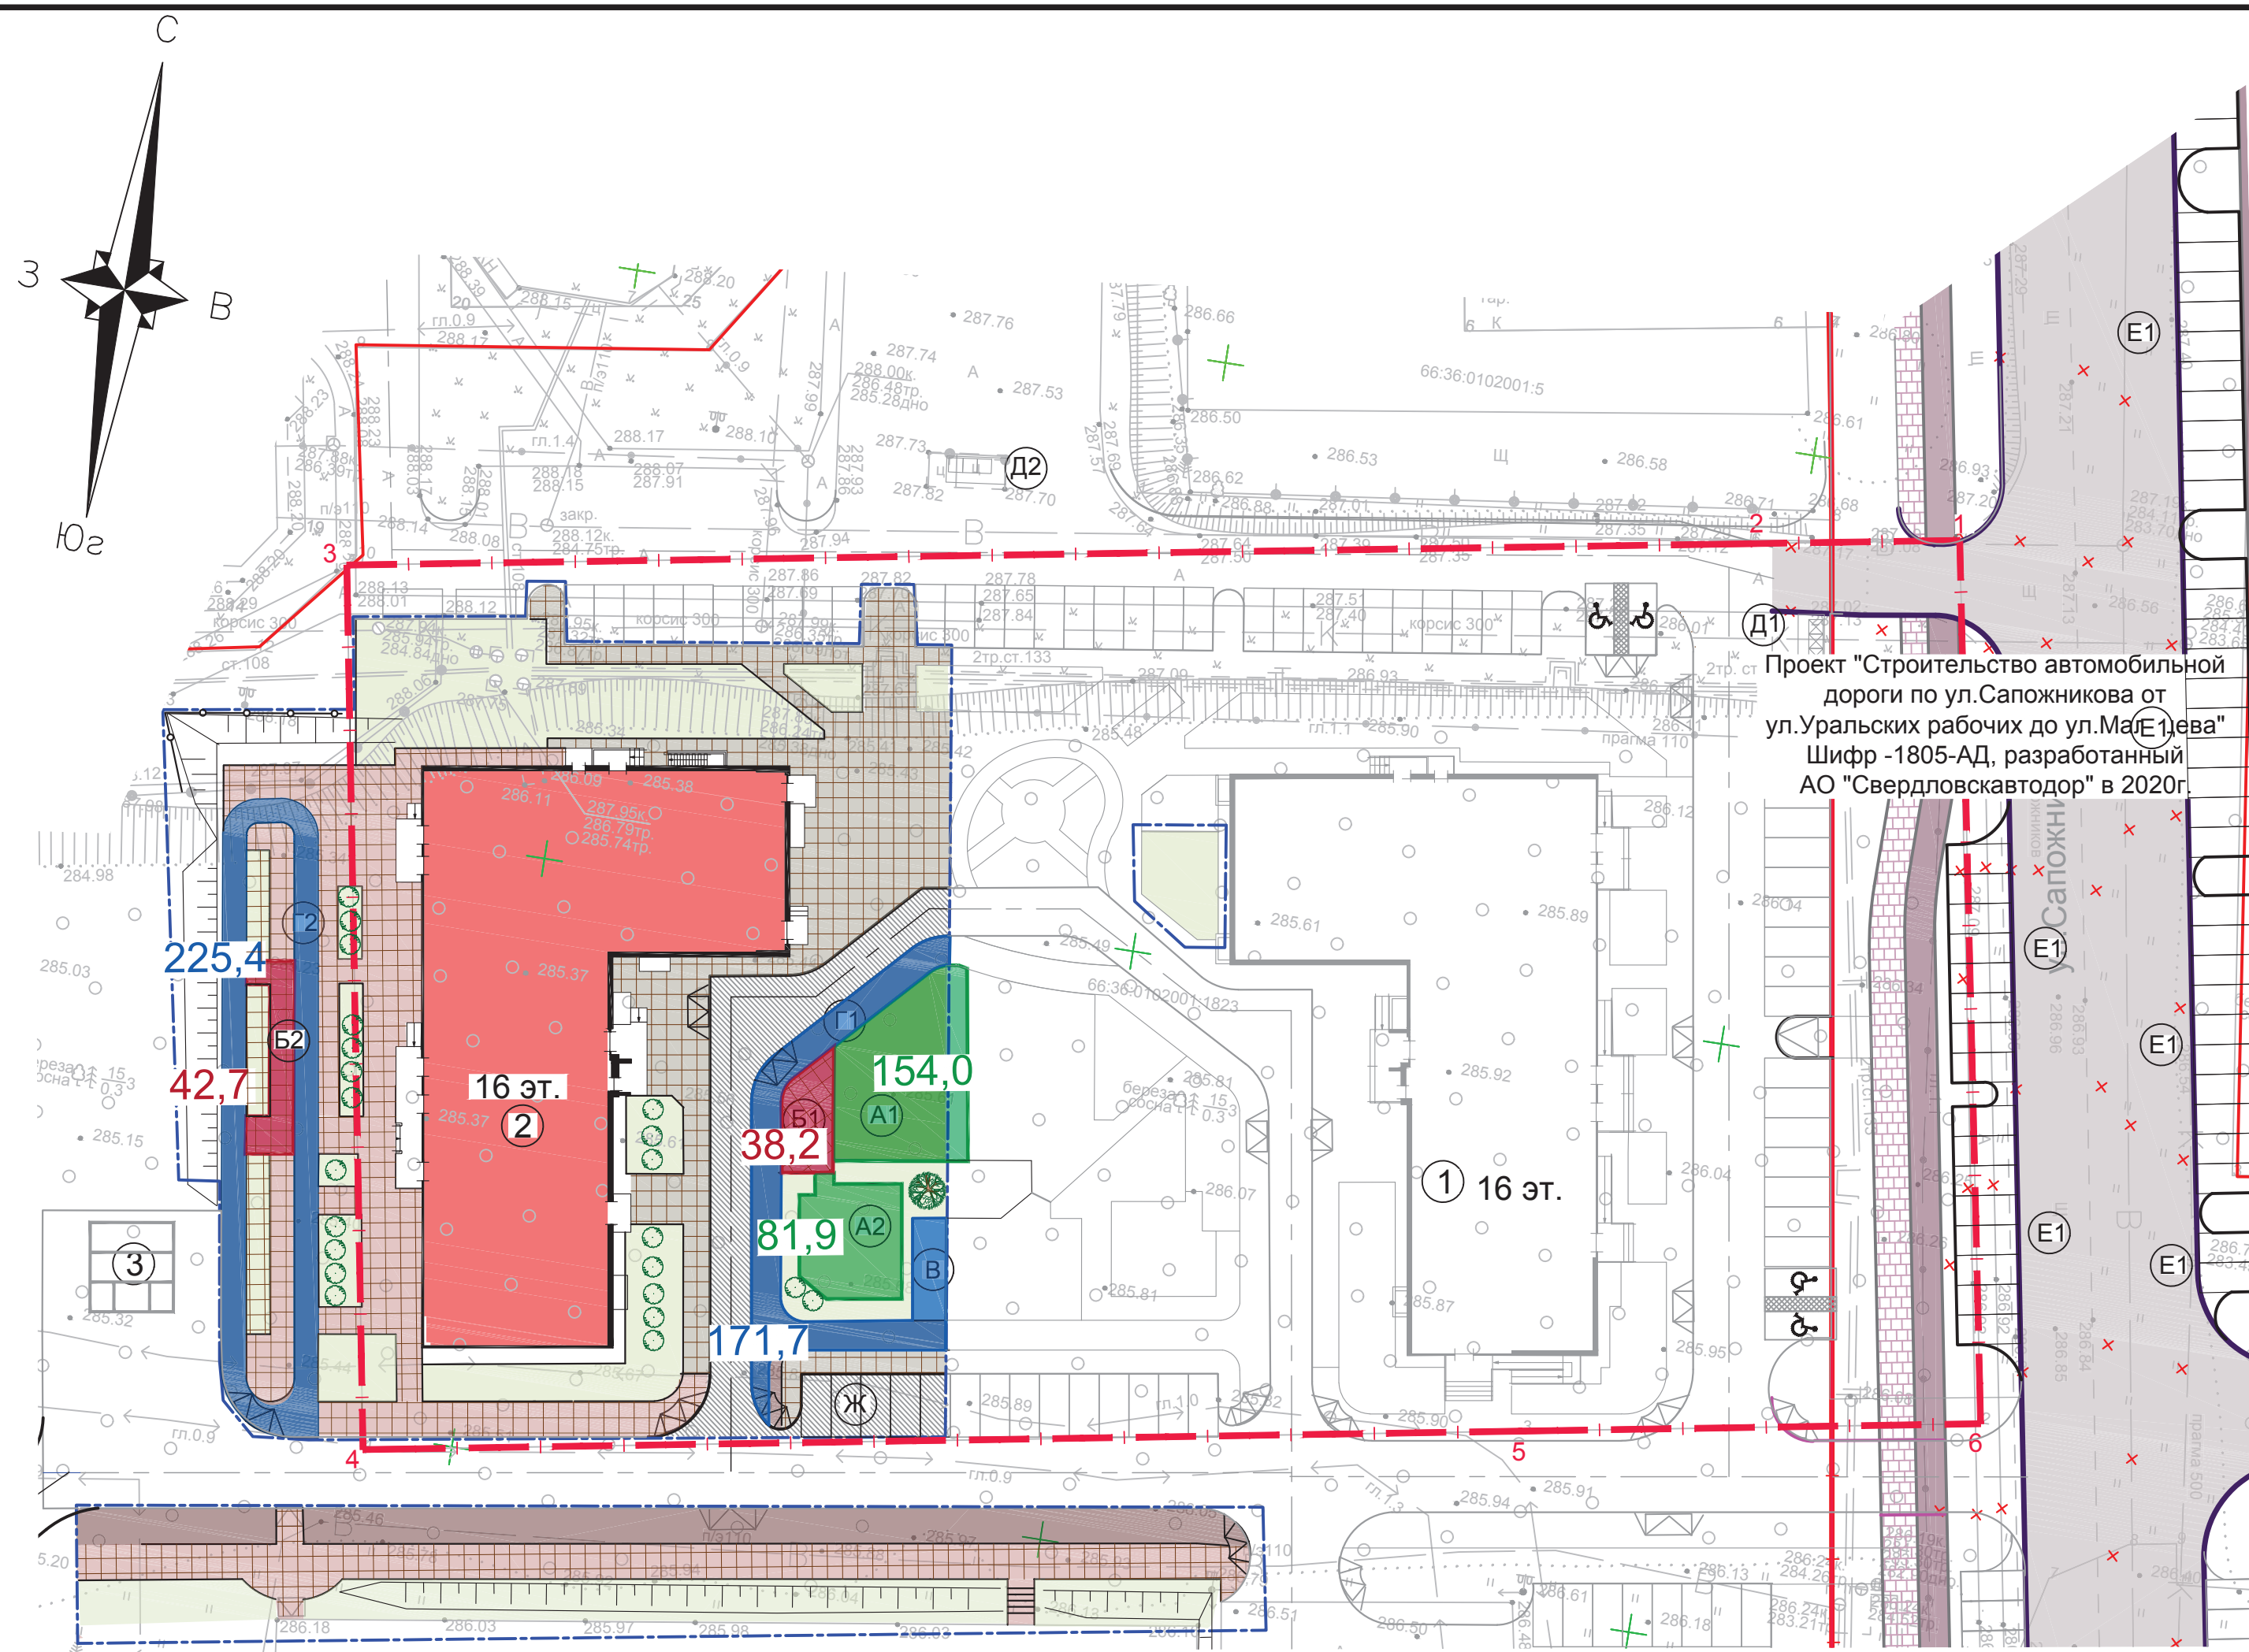

Проект "Строительство автомобильной дороги по ул.Сапожникова от ул.Уральских рабочих до ул.Мальцева" Шифр -1805-АД, разработанный АО "Свердловскавтодор" в 2020г.

Условные графические обозначения

- Граница отводимого участка
- Граница благоустройства территории
- Проектируемый жилой дом - 2 этап строительства
- Ранее запроектированный жилой дом - 1 этап строительства
- Проектируемая трансформаторная подстанция
- Асфальтобетонное покрытие проездов и автостоянок
- Тротуары, дорожки
- Велодорожка
- Деревянное покрытие детских игровых площадок
- Резиновое покрытие спортивных площадок
- Газонная решетка с возможностью проезда спец. техники
- Газон
- Кустарник
- Деталь пониженного бортового камня

Условные обозначения расчета территорий дворовых площадок

- Территория детских игровых площадок
- Территория физкультурных площадок
- Территория площадок отдыха

Инв. N подл. Подпись и дата. Взам. инв. N

ПКМ.04 - 2021-2-ПЗУ					
2	-	Зам	189-21		12.21
Изм.	Кол.уч	Лист	№ док	Подпись	Дата
		Разработал	Васина		11.21
		Проверил	Тутубалина		11.21
		Н.контроль	Романова		11.21
		ГИП	Никулин		11.21
Микрорайон "А" жилой район "Северный". Многоэтажные жилые дома с общественными помещениями в квартале улиц Уральских рабочих - Сапожникова - Мальцева в г.Верхняя Пышма. 2 этап строительства					
			Стадия	Лист	Листов
			П	2	
Схема планировочной организации земельного участка М 1:500					

