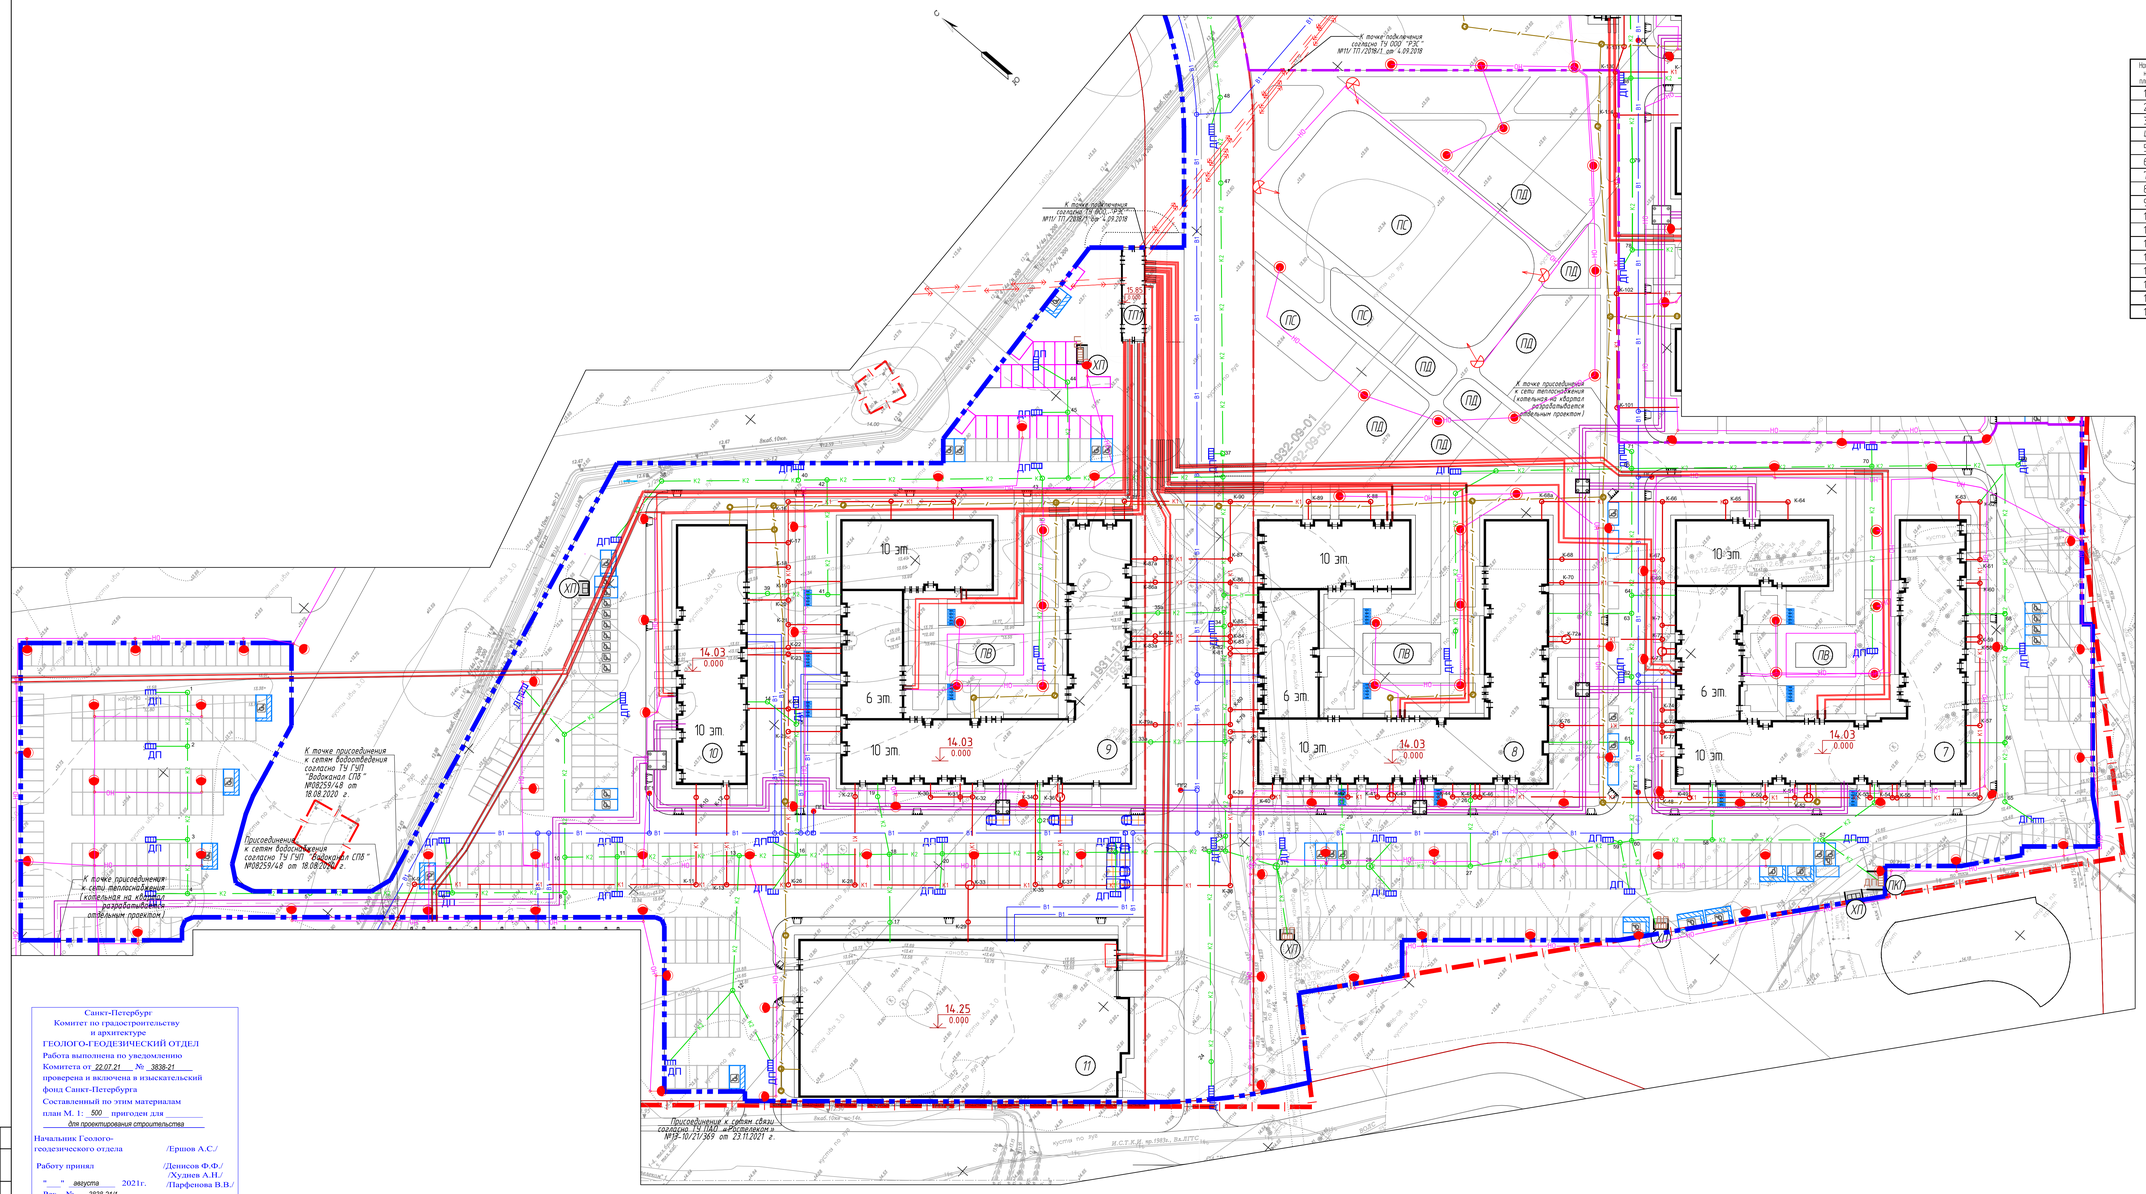

Экспликация зданий и сооружений

Номер на плане	Наименование	Примечание
1	Корпус 1 со встроенным медицинским кабинетом	Проектируемый (2 этап)
2	Корпус 2	Проектируемый (2 этап)
3	Корпус 3	Проектируемый (2 этап)
4	Корпус 4	Проектируемый (3 этап)
5	Корпус 5	Проектируемый (3 этап)
6	Корпус 6	Проектируемый (3 этап)
7	Корпус 7 со встроенными коммерческими помещениями	Проектируемый (1 этап)
8	Корпус 8 со встроенными коммерческими помещениями	Проектируемый (1 этап)
9	Корпус 9 со встроенными коммерческими помещениями	Проектируемый (1 этап)
10	Корпус 10 со встроенными коммерческими помещениями	Проектируемый (1 этап)
11	Закрытая автостоянка	Проектируемая (1 этап)
12	Физкультурно-оздоровительный комплекс	Проектируется отдельно
13	Место под размещение котельной	Проектируется отдельно
14	Школа	Проектируется отдельно
15	Дошкольная образовательная организация	Проектируется отдельно
16.1	Локальные очистные сооружения	Проектируемые (1 этап)
16.2	Емкости накопительные локальных очистных сооружений	Проектируемые (1 этап)

Условные обозначения

- граница земельного участка;
- "красная линия";
- граница 1-го этапа строительства
- граница 4-го этапа строительства
- граница 5-го этапа строительства
- территория жилого комплекса;
- территория ДОО (2-й этап строительства)
- территория школы (3-й этап строительства)
- здание проектируемое;
- автостоянка;
- автостоянка для инвалидов на кресле-коляске;
- места стоянки для размещения электро- и гибридных автомобилей;
- ПВ площадки для отдыха взрослых
- ПС площадки спортивные
- ПД площадки детские
- ПХ площадки хозяйственные
- ПК площадка для сбора крупногабаритных отходов
- ТП трансформаторная подстанция
- лоток дождеприемный
- кустарник высаживаемый
- ограда спортплощадки (h=4 м)
- ограда металлическая (h=2 м)
- ворота/калитка
- В1 проектируемые инженерные сети водопровода
- К1 проектируемые инженерные сети хозбытовой канализации
- К2 проектируемые инженерные сети ливневой канализации
- ПГ 1 проектируемые пожарные гидранты
- W1 проектируемые инженерные сети электроснабжения 0.4 кВ
- проектируемые инженерные сети электроснабжения 10 кВ
- НО проектируемые инженерные сети наружного освещения
- светильники наружного освещения, установленные на опоре
- проектируемые инженерные сети теплоснабжения
- проектируемая кабельная канализация сетей связи
- демонтируемые инженерные сети

Санкт-Петербург
Комитет по градостроительству и архитектуре
ГЕОЛОГО-ГЕОДЕЗИЧЕСКИЙ ОТДЕЛ
Работа выполнена по уведомлению Комитета от 22.07.21 № 3838-21
проверена и включена в изыскательский фонд Санкт-Петербурга
Составленный по этим материалам план М. 1: 500 пригоден для для проектирования строительства

Начальник Геолого-геодезического отдела /Ершов А.С./
Работу принял /Денисов Ф.Ф./ /Худяев А.Н./ /Парфенова В.В./
"___" августа 2021г.
Рег. № 3838-21/1

Исполнитель ООО "РЭСТА"	Заказчик: ООО "ЮНИТИС"
Адрес: С-ПБ, Пушкинский район, Московское шоссе, уч. 179,(северо-западное пересечение с Колпинским шоссе)	Уведомление ГГО КГА N 3838-21 от 22.07.21г. Масштаб 1:500
Составлено по материалам съемки м-ба 1:500 Площадь: 29.0 га	Плановой части Высотной части Подземных сооружений на июль 2021 г.
Назначение: для проектирования строительства	
Изготовлено - 1 экз.	Листов-1 Лист-1

Ген. директор:	Мудло Т.И.	Исполнитель:	Кириллов В.В.
Гл. инженер:	Седов Б.М.	План вычертил:	Мигунова Т.В.
		Корректор:	Васильева Ф.И.

Согласовано

Взам. инв. №

Подп. и дата

Инв. № подл.

Изм.	Кол. уч.	Лист	№ док.	Подп.	Дата
Разраб.		Веселов			11/21
Проверил		Андреева			11/21
ГАП		Андреева			11/21
ГИП		Янков			11/21
Н. контр.		Вайнер			11/21

1722-2021 -ПЗУ

Жилой комплекс со встроенно-пристроенными помещениями, отдельно стоящим многоэтажным паркингом, общеобразовательным учреждением на 550 мест и дошкольным образовательным учреждением на 280 мест, расположенного по адресу: г. Санкт-Петербург, Московское шоссе, участок 179 (северо-западное пересечение с Колпинским шоссе) (земельный участок с кадастровым номером 78:42:0019115:1063)

Стадия	Лист	Листов
П	5.1	

1-й этап строительства

Сводный план сетей инженерно-технического обеспечения. М 1:500

АБ ПРОИЗВОДСТВЕННОЕ ОБЪЕДИНЕНИЕ

г.САНКТ-ПЕТЕРБУРГ, ул.КОРОЛЕНКО,д.7
тел. 273-36-20 379-05-61

Копировал

А0