


Условные обозначения

- Парковочное место для инвалидов
- Примыкание тротуара с учетом потребности МГН
- ПД Площадка для игр детей
- ПО Площадка для отдыха взрослых
- ПС Площадка для отдыха взрослых
- ПМ Площадка для мусороконтейнера
- А Гостевая парковка
- Граница отвода земельного участка

Обзорная схема

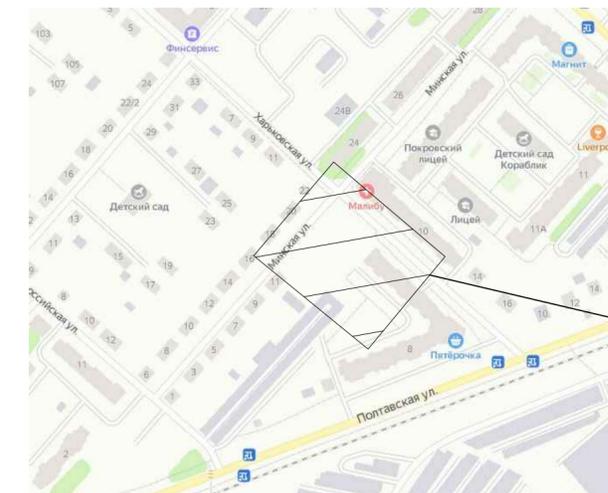

Место расположения проектируемого объекта

Ведомость жилых и общественных зданий и сооружений

Номер на плане	Наименование и обозначение	Этажность	Количество		Площадь, м ²				Строительный объем, м ³		
			зданий		застройки		общая нормируемая		здания	всего	
			здания	все-го	здания	всего	здания	всего			
Жилые здания и сооружения :											
1А	Жилой дом	14	1	125	125	716,9	716,9	8750,0	8750,0	31237,6	31237,6
1Б	Жилой дом	14	1	97	97	745,6	745,6	9380,0	9380,0	32298,5	32298,5

Баланс территории

Наименование	Ед. изм.	Количество
1. Площадь участка в границе землепользования	м ²	2978,0
2. Площадь участка в условной границе благоустройства	м ²	4450,0
в том числе:		
а) застройки	м ²	1462,5
б) проездов, тротуаров, отстоков	м ²	1677,0
в) детских и спортивных площадок	м ²	69,0
г) озеленения	м ²	942,0

1. При проведении работ по устройству фундамента, уточнить местоположение существующей канализационной трубы. В случае, если расстояние от края трубы до фундамента проектируемого здания менее 3 м, взять участок трубы в обойму.

						2/П-22 - 0 - ПЗУ	Заказчик: АО "Специализированный застройщик "Шэлдом"				
						«14 - ти этажный каркасно - монолитный секционный жилой многоквартирный дом по ул. Харьковской в г. Энгельсе Саратовской области. 3 очередь. Корректировка»					
Изм.	Кол.уч.	Лист.	№ док.	Подпись	Дата	Схема планировочной организации земельного участка Разбивочный план			Стадия	Лист	Листов
ГАП	Милашечкина								П	2	
Архитектор	Прошкина								ООО АСМ "Модуль"		