

Выписка из Единого государственного реестра недвижимости об основных характеристиках и зарегистрированных правах на объект недвижимости

Сведения об основных характеристиках объекта недвижимости

На основании запроса от 23.05.2022, поступившего на рассмотрение 23.05.2022, сообщаем, что согласно записям Единого государственного реестра недвижимости:

Раздел 1 Лист 1

Земельный участок			
вид объекта недвижимости			
Лист № 1 раздела 1	Всего листов раздела 1: 1	Всего разделов: 2	Всего листов выписки: 2
23.05.2022г. № КУВИ-999/2022-537882			
Кадастровый номер:	54:35:072820:15		
Номер кадастрового квартала:	54:35:072820		
Дата присвоения кадастрового номера:	02.08.2002		
Ранее присвоенный государственный учетный номер:	54:35:07 2820:15		
Местоположение:	Местоположение установлено относительно ориентира, расположенного в границах участка. Ориентир жилой дом. Почтовый адрес ориентира: обл. Новосибирская, г. Новосибирск, ул. 2-я Воинская, дом 55.		
Площадь, м2:	1133		
Кадастровая стоимость, руб:	725927.6		
Кадастровые номера расположенных в пределах земельного участка объектов недвижимости:	54:35:000000:26100		
Категория земель:	Земли населенных пунктов		
Виды разрешенного использования:	занимаемый жилым домом		
Статус записи об объекте недвижимости:	Сведения об объекте недвижимости имеют статус "актуальные, ранее учтенные"		
Особые отметки:	Граница земельного участка не установлена в соответствии с требованиями земельного законодательства. Сведения, необходимые для заполнения раздела: 2 - Сведения о зарегистрированных правах, отсутствуют.		
Получатель выписки:	Казанцева Екатерина Валерьевна		

полное наименование должности		инициалы, фамилия
-------------------------------	--	-------------------


М.П.  
: 810490158440644165935972892464908511266  
:  
: 23.03.2021 23.06.2022

Выписка из Единого государственного реестра недвижимости об основных характеристиках и зарегистрированных правах на объект недвижимости

Описание местоположения земельного участка

Земельный участок			
вид объекта недвижимости			
Лист № 1 раздела 3	Всего листов раздела 3: 1	Всего разделов: 2	Всего листов выписки: 2
23.05.2022г. № КУВИ-999/2022-537882			
Кадастровый номер:		54:35:072820:15	

План (чертеж, схема) земельного участка

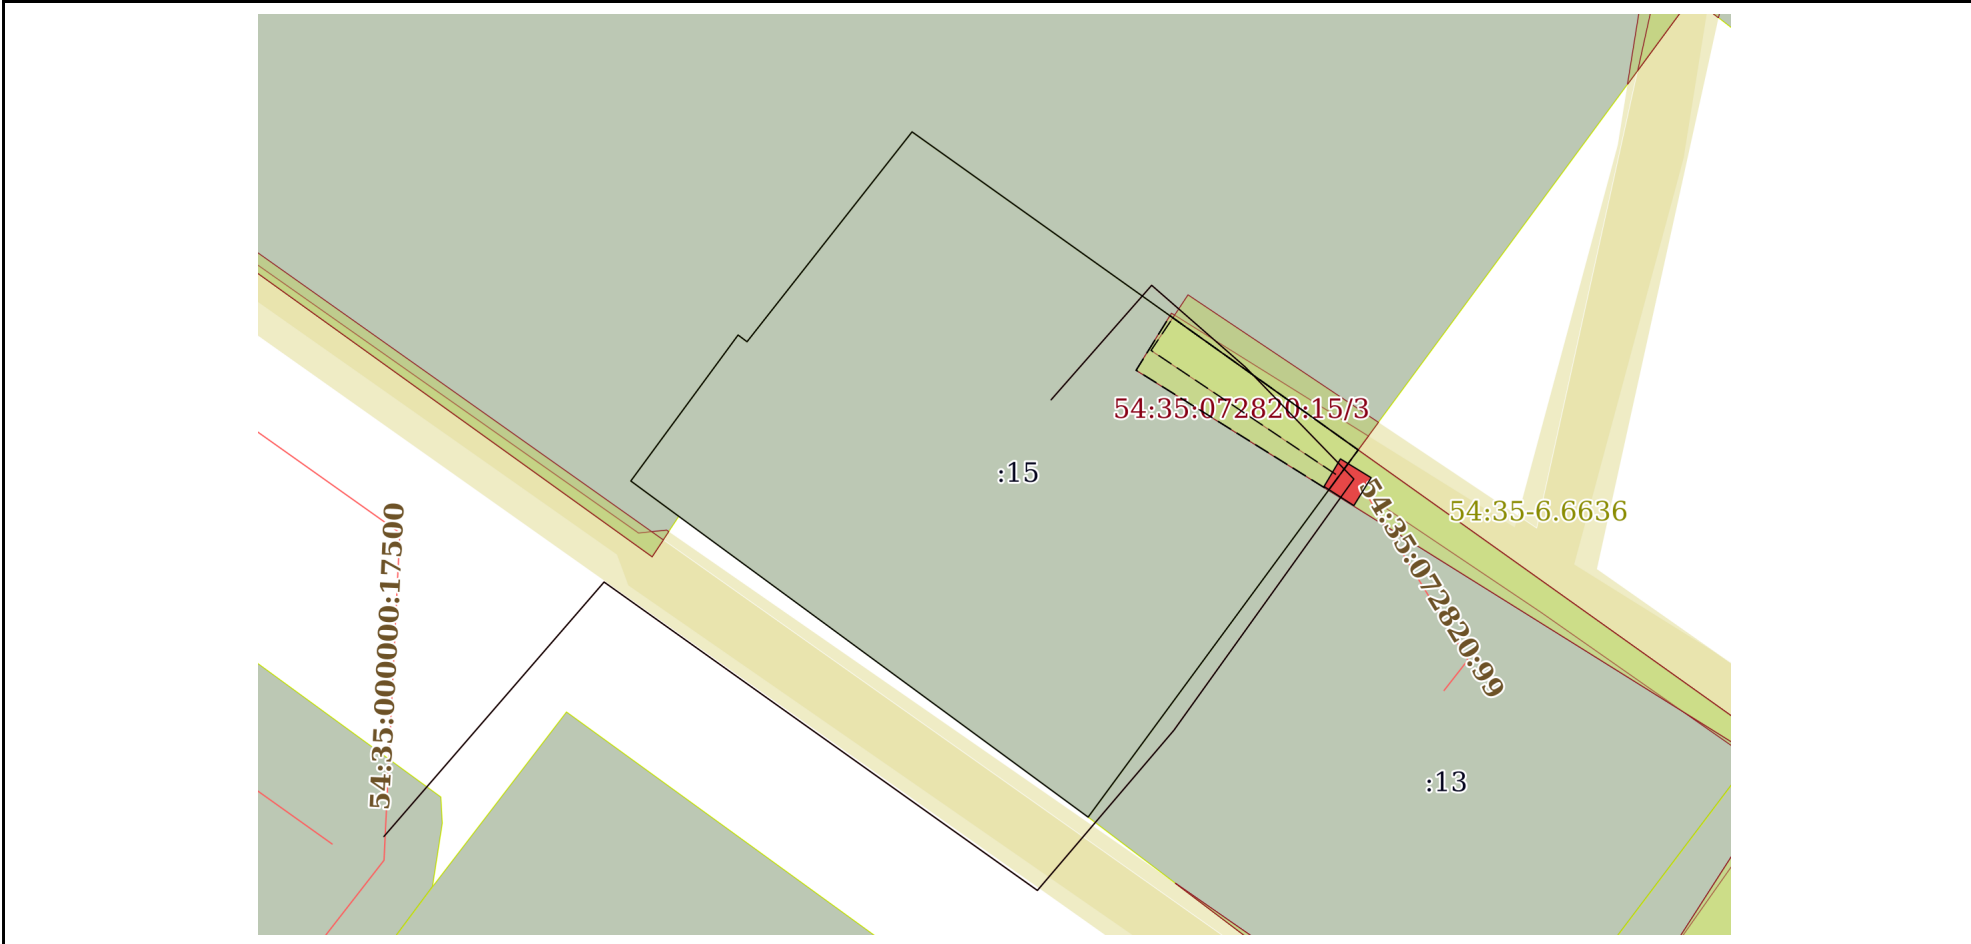

Масштаб 1:500      Условные обозначения

полное наименование должности		инициалы, фамилия
-------------------------------	--	-------------------

М.П.

: 810490158440644165935972892464908511266

: 23.03.2021 23.06.2022