




КООРДИНАТЫ ТОЧЕК ПОВОРОТНЫХ УГЛОВ
ЗЕМЕЛЬНОГО УЧАСТКА

№	X	Y	№	X	Y
н1	24576,48	16296,87	н71	22901,27	16815,40
н2	24381,39	16591,56	н72	22898,30	16820,87
н3	24364,96	16616,39	н73	22835,26	16785,28
н4	24000,00	17167,68	н74	22818,91	16777,37
н5	23973,23	17196,51	н75	22802,80	16769,58
н6	23951,72	17219,08	н76	22777,55	16756,69
н7	23936,95	17235,34	н77	22750,52	16742,88
н8	23923,70	17245,87	н78	22727,86	16731,30
н9	23911,70	17256,85	н79	22723,03	16640,57
н10	23895,99	17265,61	н80	22790,31	16581,47
н11	23891,31	17270,26	н81	22808,85	16578,24
н12	23883,45	17267,31	н82	22810,19	16577,98
н13	23830,15	17245,78	н83	22818,83	16579,91
н14	23820,35	17241,45	н84	22823,43	16570,27
н15	23800,66	17230,45	н85	22824,65	16567,72
н16	23752,11	17204,59	н86	22846,23	16578,30
н17	23718,60	17191,12	н87	22849,63	16573,13
н18	23714,65	17190,09	н88	22902,89	16492,20
н19	23704,91	17189,14	н89	22904,57	16488,68
н20	23696,13	17189,65	н90	22905,60	16486,53
н21	23690,04	17193,77	н91	22943,82	16417,64
н22	23683,73	17190,76	н92	22981,79	16349,27
н23	23659,58	17179,23	н93	22994,65	16326,74
н24	23641,40	17161,89	н94	22998,91	16319,04
н25	23634,68	17158,76	н95	23017,24	16285,51
н26	23633,59	17161,07	н96	23050,18	16225,78
н27	23615,48	17152,02	н97	23081,71	16168,92
н28	23561,15	17123,94	н98	23111,74	16114,74
н29	23542,80	17115,79	н99	23132,69	16076,96
н30	23525,28	17107,64	н100	23174,13	16125,97
н31	23507,03	17099,41	н101	23195,95	16093,64
н32	23488,90	17091,18	н102	23269,11	16209,85
н33	23452,01	17074,93	н103	23370,95	16211,09
н34	23433,56	17067,21	н104	23360,44	16405,38
н35	23437,45	17058,27	н105	23365,42	16408,72
н36	23419,41	17049,45	н106	23383,57	16541,71
н37	23402,54	17039,22	н107	23572,38	17012,19
н38	23397,67	17049,91	н108	23699,78	17081,09
н39	23379,52	17041,66	н109	23732,87	17027,87
н40	23365,64	17035,31	н110	23742,05	17033,58
н41	23361,20	17033,28	н111	23951,97	17164,40
н42	23342,86	17024,97	н112	23999,99	17090,77
н43	23333,72	17020,92	н113	24207,51	16772,54
н44	23324,58	17016,84	н114	24207,58	16772,59
н45	23306,30	17008,73	н115	24541,94	16274,38
н46	23288,77	17000,55	н116	23593,98	16656,57
н47	23270,34	16992,29	н117	23368,61	16520,43
н48	23252,15	16983,96	н118	23364,78	16522,07
н49	23215,78	16967,34	н119	23362,15	16525,04
н50	23197,58	16959,01	н120	23355,90	16535,19
н51	23179,34	16950,70	н121	23257,62	16706,66
н52	23161,12	16942,29	н122	23223,51	16766,19
н53	23142,87	16934,02	н123	23219,39	16773,39
н54	23143,84	16931,90	н124	23431,67	16872,40
н55	23126,61	16921,53	н125	23432,58	16872,83
н56	23111,69	16912,57	н126	23437,32	16875,02
н57	23112,67	16910,48	н127	23436,10	16877,63
н58	23095,88	16903,06	н128	23435,25	16879,44
н59	23079,49	16895,75	н129	23432,23	16885,90
н60	23075,99	16893,31	н130	23453,93	16895,71
н61	23059,59	16885,74	н131	23437,14	16943,34
н62	23063,66	16886,87	н132	23533,74	16991,30
н63	23047,22	16879,40	н133	23554,69	16951,19
н64	23044,89	16884,47	н134	23570,74	16920,46
н65	23028,10	16877,69	н135	23554,10	16910,09
н66	23008,76	16872,44	н136	23527,64	16893,61
н67	22990,89	16863,81	н137	23492,88	16871,96
н68	22989,48	16856,95	н138	23566,84	16714,39
н69	22985,29	16854,98	н139	23569,44	16708,86
н70	22983,48	16854,12			

КООРДИНАТЫ ТОЧЕК ПОВОРОТНЫХ УГЛОВ
ПРОЕКТИРУЕМЫХ КРАСНЫХ ЛИНИЙ

№	X	Y	№	X	Y	№	X	Y	№	X	Y
01	23128,85	16883,82	21	23743,74	16785,40	41	23599,86	17021,93	61	23072,75	16818,23
02	23151,92	16111,80	22	23736,14	16730,30	42	23677,30	17099,17	62	23180,19	16390,86
03	22931,07	16440,83	23	23814,50	16555,72	43	23662,62	17091,04	63	23285,64	16461,64
04	23171,64	16735,95	24	23438,25	16530,35	44	23699,70	17096,39	64	23271,95	16863,77
05	23277,29	16289,73	25	23467,95	16441,39	45	23646,29	17041,85	65	23111,64	16562,99
06	23177,53	16355,55	26	23376,72	16522,78	46	23759,13	17044,16	66	23096,94	16516,24
07	23072,08	16294,58	27	23729,54	16753,55	47	23691,16	17164,12	67	23001,49	16587,02
08	23295,56	16218,99	28	23561,98	16980,77	48	23616,05	17218,41	68	23101,79	16795,84
09	23401,00	16289,77	29	23641,49	16976,02	49	23711,38	17119,79	69	22996,28	16664,86
10	23301,25	16438,39	30	23447,79	16813,12	50	23303,91	16473,90	70	23056,48	16307,82
11	23195,50	16367,61	31	23225,01	16763,59	51	23388,46	16810,52	71	23191,93	16378,60
12	23419,26	16302,04	32	23216,17	16799,00	52	23289,91	16872,65	72	23093,38	16460,73
13	23479,91	16302,99	33	23262,99	16962,44	53	23235,36	16870,03	73	22997,93	16493,95
14	23491,54	16422,23	34	23262,99	16762,25	54	23219,75	16899,28	74	22972,32	16533,20
15	23424,96	16521,43	35	23246,38	17013,02	55	23274,30	16935,89	75	23077,77	16503,98
16	23193,51	16450,65	36	23531,86	17094,94	56	23174,05	16784,52	76	22979,01	16562,60
17	23495,06	16562,91	37	23192,96	16856,16	57	23120,00	16747,90	77	22872,56	16581,82
18	23638,00	16580,08	38	23446,22	16882,98	58	23104,39	16771,15	78	22980,67	16688,11
19	23624,43	16605,02	39	23575,27	16989,69	59	23158,94	16807,77	79	22988,12	16738,89
20	23607,91	16623,38	40	23579,25	17001,36	60	23132,83	16846,68	80	23052,83	16808,79
									81	22936,45	16753,95
									82	22907,79	16832,45
									83	22962,41	16755,85
									84	22916,58	16744,46
									85	22857,16	16746,52
									86	22840,24	16601,81
									87	22894,42	16627,97
									88	22834,57	16751,75
									89	22780,18	16725,25

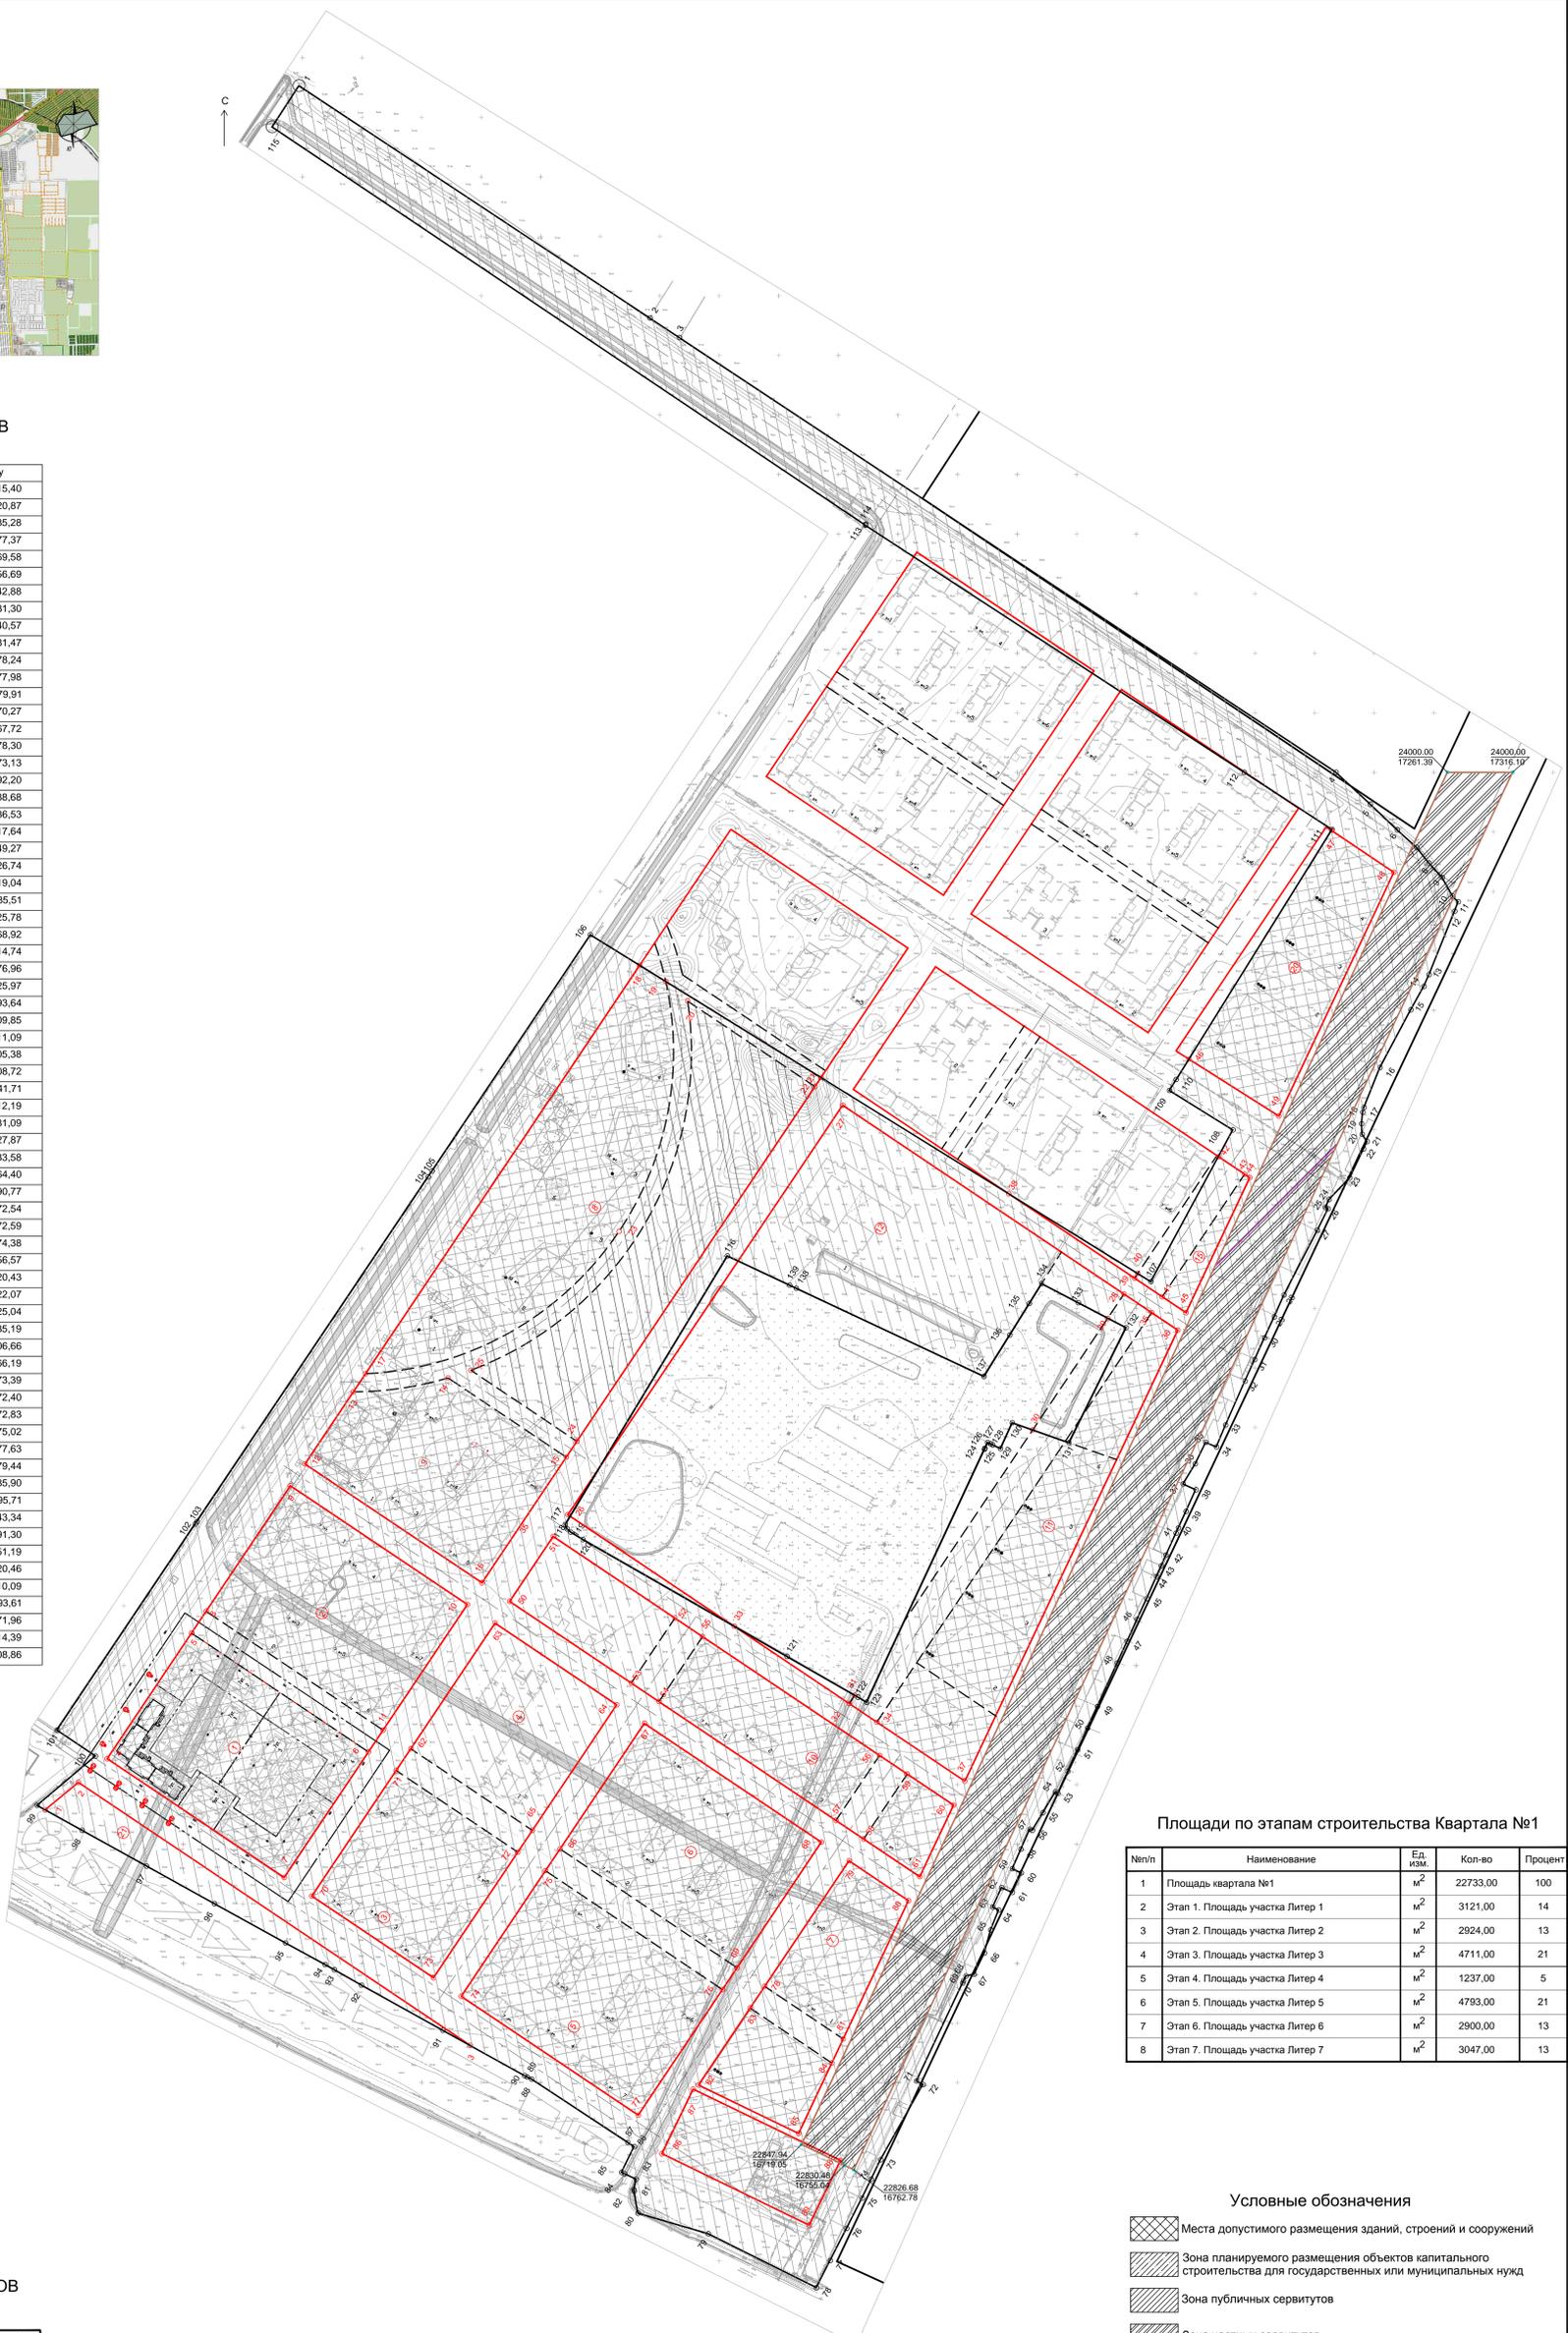

Площади по этапам строительства Квартала №1

№п/п	Наименование	Ед. изм.	Кол-во	Процент
1	Площадь квартала №1	м ²	22733,00	100
2	Этап 1. Площадь участка Литер 1	м ²	3121,00	14
3	Этап 2. Площадь участка Литер 2	м ²	2924,00	13
4	Этап 3. Площадь участка Литер 3	м ²	4711,00	21
5	Этап 4. Площадь участка Литер 4	м ²	1237,00	5
6	Этап 5. Площадь участка Литер 5	м ²	4793,00	21
7	Этап 6. Площадь участка Литер 6	м ²	2900,00	13
8	Этап 7. Площадь участка Литер 7	м ²	3047,00	13

Условные обозначения

- Места допустимого размещения зданий, строений и сооружений
- Зона планируемого размещения объектов капитального строительства для государственных или муниципальных нужд
- Зона публичных сервитутов
- Зона частных сервитутов
- Зона инженерно-транспортной инфраструктуры (с охранной зоной ВЛ 110кВ для ПС "Военгородок")
- Красная линия
- Граница земельного участка
- Номер квартала
- Условная граница этапов строительства квартала 1

1. Площадь земельного участка: 63,72 га
2. Чертеж градостроительного плана земельного участка разработан на топографической основе выполненной ООО "ЗемГеоСтрой" в октябре 2011 г.

Заказчик: ООО "Центр-Актив"							
Вторая очередь жилого комплекса "Немецкая деревня", расположенного север-восточнее улицы Красная Партизан в Прикубанском внутригородском округе г. Краснодара							
Изм.	Фол.	Лист	№ док.	Подп.	Дата		
Гл. спец.	Сидено						
Н.интр.	Сидено						
ГАП	Мадриани						
ГИП	Демидова						
Чертеж градостроительного плана земельного участка М 1:2000					Студия	Лист	Листов
					ГП	1	1
					ООО Архитектурное бюро Группа 55		