



Схема планировочной
организации земельного участка

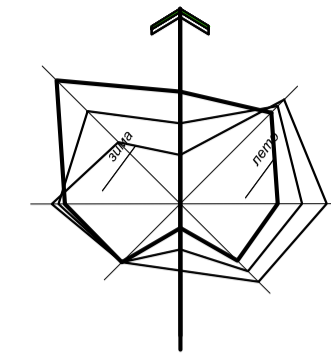

Ситуационный план
М 1:5000

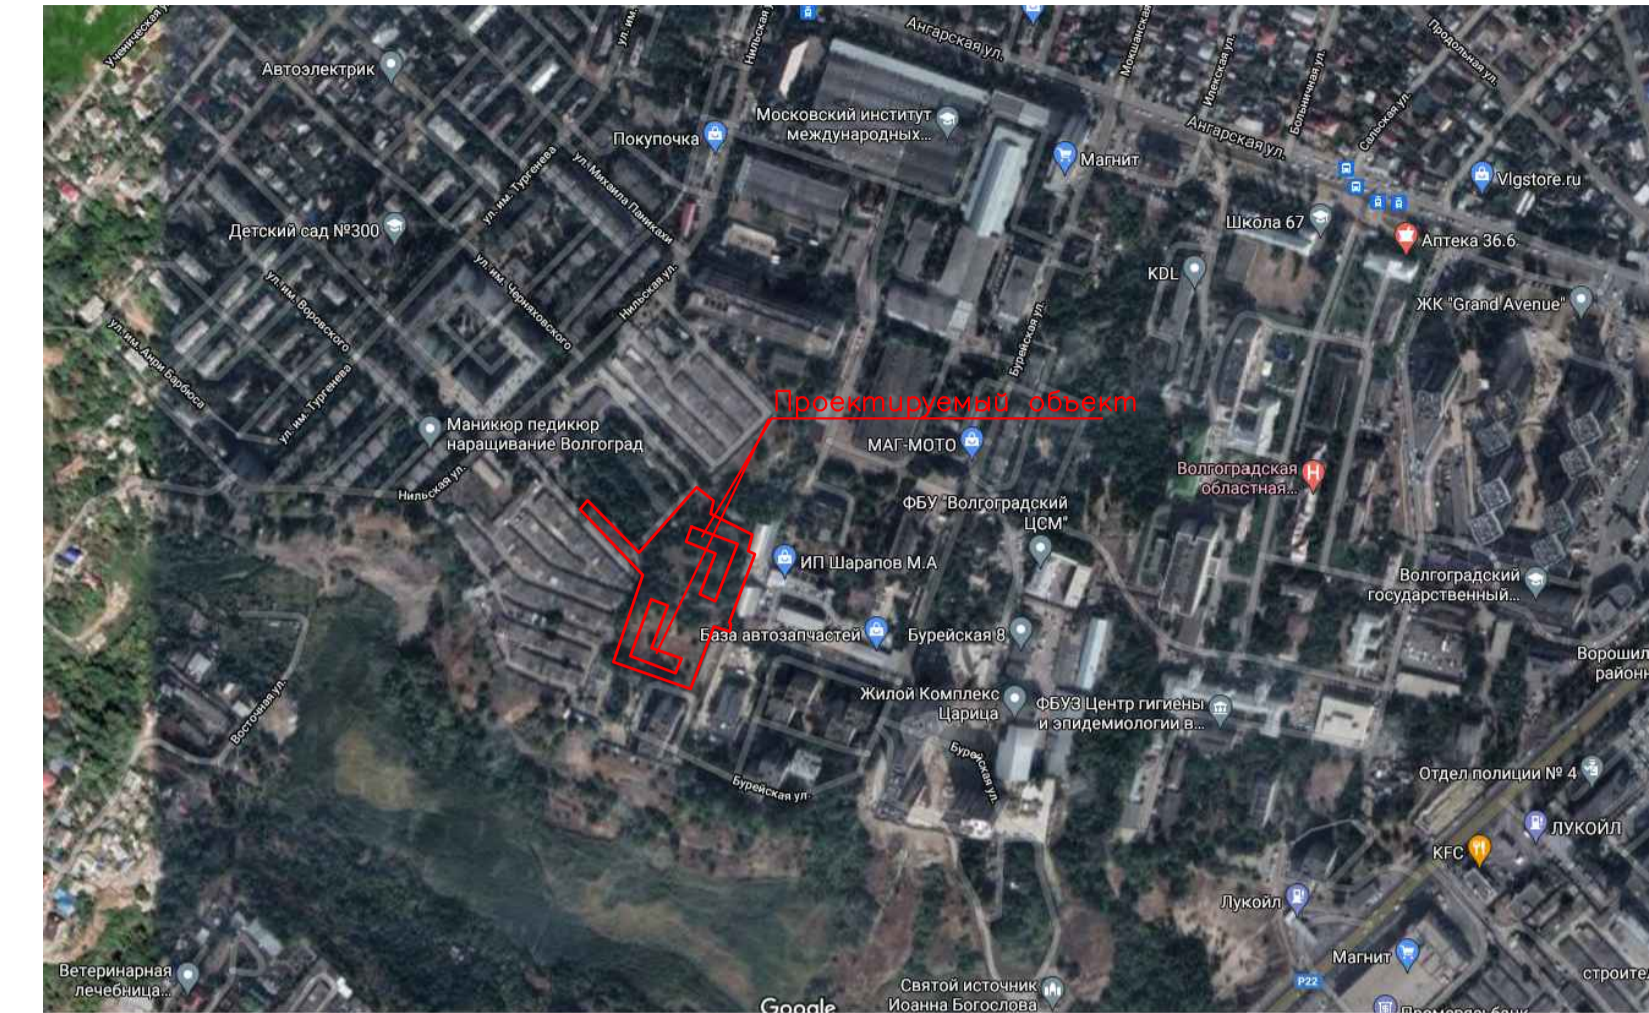

ВЕДОМОСТЬ ЖИЛЫХ И ОБЩЕСТВЕННЫХ
ЗДАНИЙ И СООРУЖЕНИЙ

Номер на плане	Наименование и обозначение	Этажность	Количество		Площадь, м2		Строительный объем, м3	
			здания	квартир, мест	здания	общая	здания	всего
1	Проектируемый Жилой Дом	9	1	143	1653,42	1653,42	10470,0	39721,0
2	Проектируемый Жилой Дом	См.	раздел 8/21/2-ПЗУ					
3	Проектируемая котельная №1	1	1	-	21,0	21,0	-	-
4	Проектируемая котельная №2	1	1	-	21,0	21,0	-	-
5	Проектируемая Т.П.	1	1	-	72,0	72,0	-	-
	Парковки на земельном участке КвМ 34:34:030131:919	-	-	107	107	-	-	-
	Парковки на земельном участке КвМ 34:34:030131:920	-	-	74	74	-	-	-

Изм.1

УСЛОВНЫЕ ОБОЗНАЧЕНИЯ

- Граница земельного участка кад. №-34:34:030131:919
- Граница земельного участка кад. №-34:34:030131:920
- Существующие автодороги и проезды
- КН
- Существующие здания
- Проектируемые здания
- Проектируемое озеленение
- Проектируемые парковки
- Проектируемые детские площадки с газоным покрытием
- Место допустимого размещения объекта
- Схема движения пожарных машин и спецавтотранспорта.
- Демонтируемые здания и сооружения
- Проектируемые проезды

08/21/1-ПЗУГЧ				
1	-	Зам.	1-168	10.21
Изм.	№	уч.	лист	№ док.
Разработчик	Шмагин	Дроздов		
Проверил				
«Строительство многоквартирного жилого дома на земельном участке с кадастровым номером 34:34:030131:919 по ул. Нильская Дзержинского района города Волгограда»				
			Страница	Лист
			П	1
			Листов	
Схема планировочной организации земельного участка М 1:500				
ООО "Трио-Консалтинг" 2021 г.				
И.Контр.	Строк			