


РАССМОТРЕНО

24. ноября 2019 г. 279

Гл. архитектор г. Чебоксары

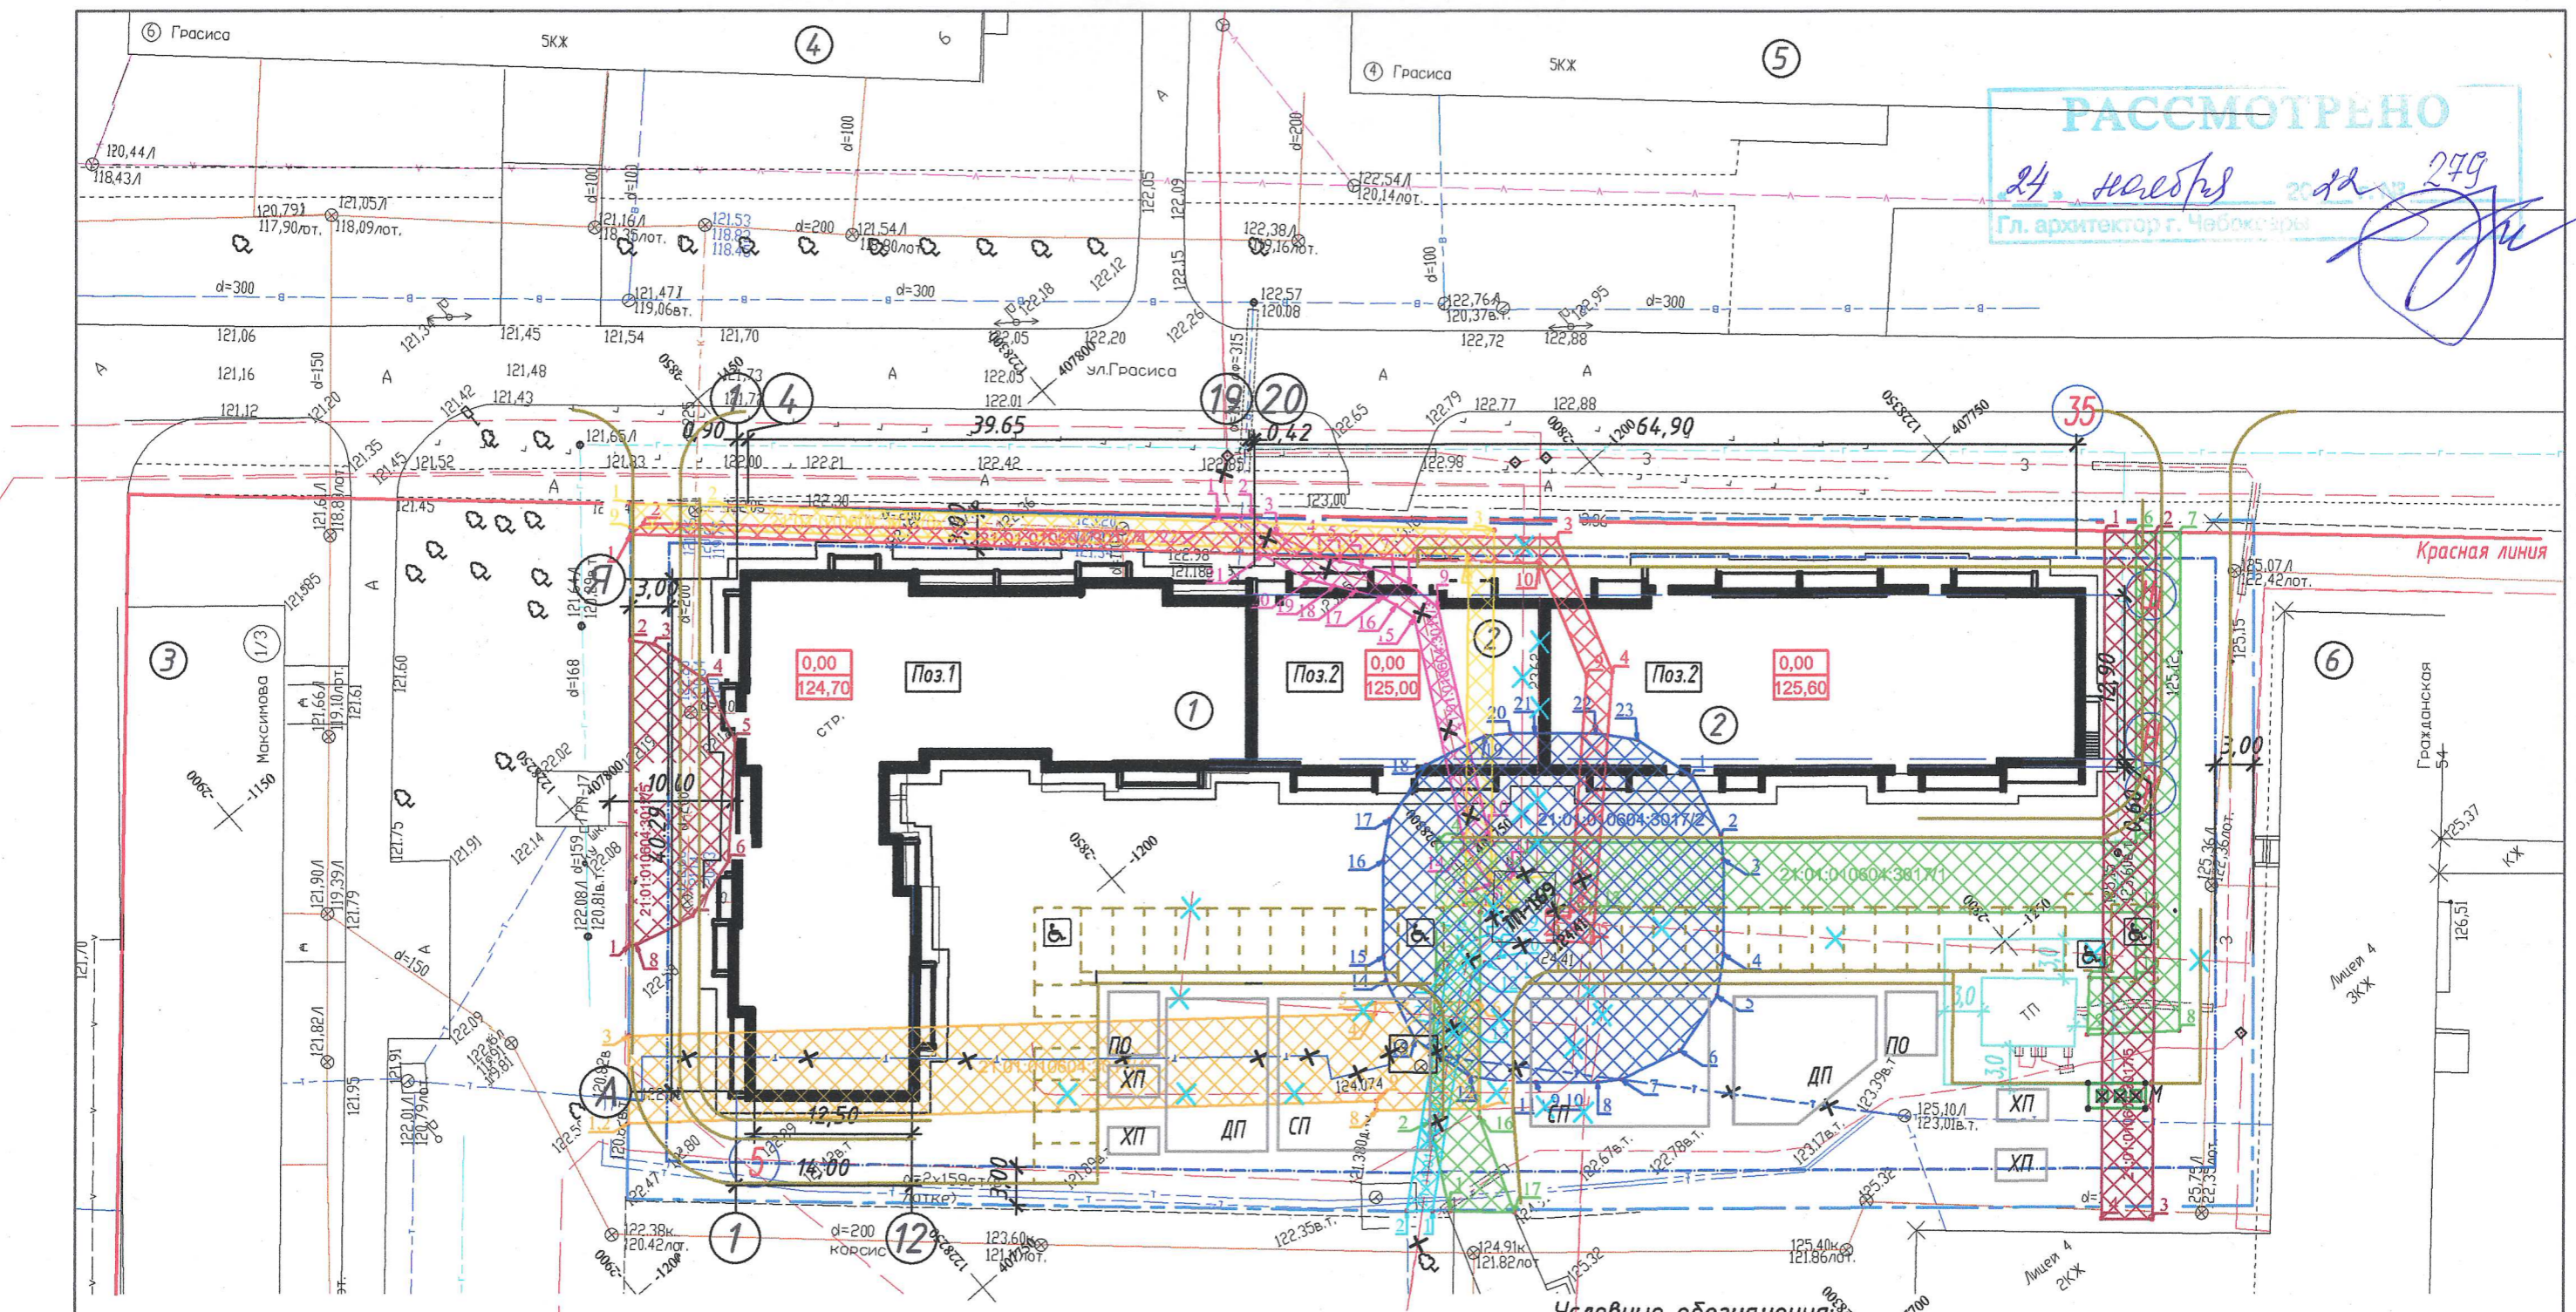

Ведомость зданий и сооружений

№ по г.п.	Наименование	Эп.	Кол.	Ст. огн.	Площ. застр. м ²	Строит. объем м ³	Примеч.
1	Многоквартирный жилой дом по ул. Грасиса (поз.1)	10	1	II	1066,0	36090,0	Проектир.
2	Многоквартирный жилой дом по ул. Грасиса (поз.2)	10	1	II			Проектир.
3	Многоквартирный жилой дом	4	1	II			Существ.
4	Многоквартирный жилой дом	5	1	II			Существ.
5	Многоквартирный жилой дом	5	1	II			Существ.
6	Многоквартирный жилой дом	3	1	II			Существ.
7	Трансформаторная подстанция	1	1				Существ.

Условные обозначения:

- Граница земельного участка (кад. номер 21:01:010604:3170)
- Граница допустимого размещения объектов капитальных зданий
- Красная линия
- Зоны с особыми условиями использования территории
- Демонтируемые здания, сооружения, инж. сети
- Абсолютная отметка нуля здания

0,00 124,70 0,00 125,00 0,00 125,60

					- ПЗУ		
					Группа многоквартирных жилых домов (поз. 1, поз. 2) по ул. Грасиса в г. Чебоксары		
Изм.	Кол. уч.	Лист	№ док.	Подпись	Дата		
Разраб.		Михайлова		<i>[Signature]</i>	09.22		
ГИП		Михайлова		<i>[Signature]</i>	09.22		
Н. контр.		Кубрина		<i>[Signature]</i>	09.22		
Поз. 2						Стадия	Лист
Схема планировочной организации земельного участка						П	2
						Листов	
						АО "СЗ" Стройтрест №3"	

Фасад 20-25

Фасад 26-35



19/20

25/26

УСЛОВНЫЕ ОБОЗНАЧЕНИЯ

- силикатный кирпич, колер белый
- керамический кирпич, колер "солома"
- керамический кирпич, колер "персик"
- керамический кирпич, колер "шоколад"

Цоколь - штукатурка по сетке (с гидроизоляцией), окраска (RAL 8011).

Оконные рамы и рамы лоджий и балконов жилого дома - из поливинилхлоридных профилей (RAL 9001).

Наружные двери жилого дома - металлические (RAL 8011).

Металлические элементы, ограждения лестниц, пандусов - покраска по металлу (RAL 8011).

РАССМОТРЕНО
 24 ноября 2022 г. № 279
 Гл. архитектор Г. Чебоксары

-АР					
Группа многоквартирных жилых домов (поз. 1, поз. 2) по ул. Грассиса в г. Чебоксары					
Изм.	Кол.уч.	Лист	Исток	Подпись	Дата
Разраб.		Михайлова			09.22
ГИП		Михайлова			09.22
Н.контр.		Кубрина			09.22
Поз. 2				Стация	Лист
Цветовое решение фасада в осях 20-35				П	3
АО "СЗ "Стройтрест НЗ"					