


С
Ю

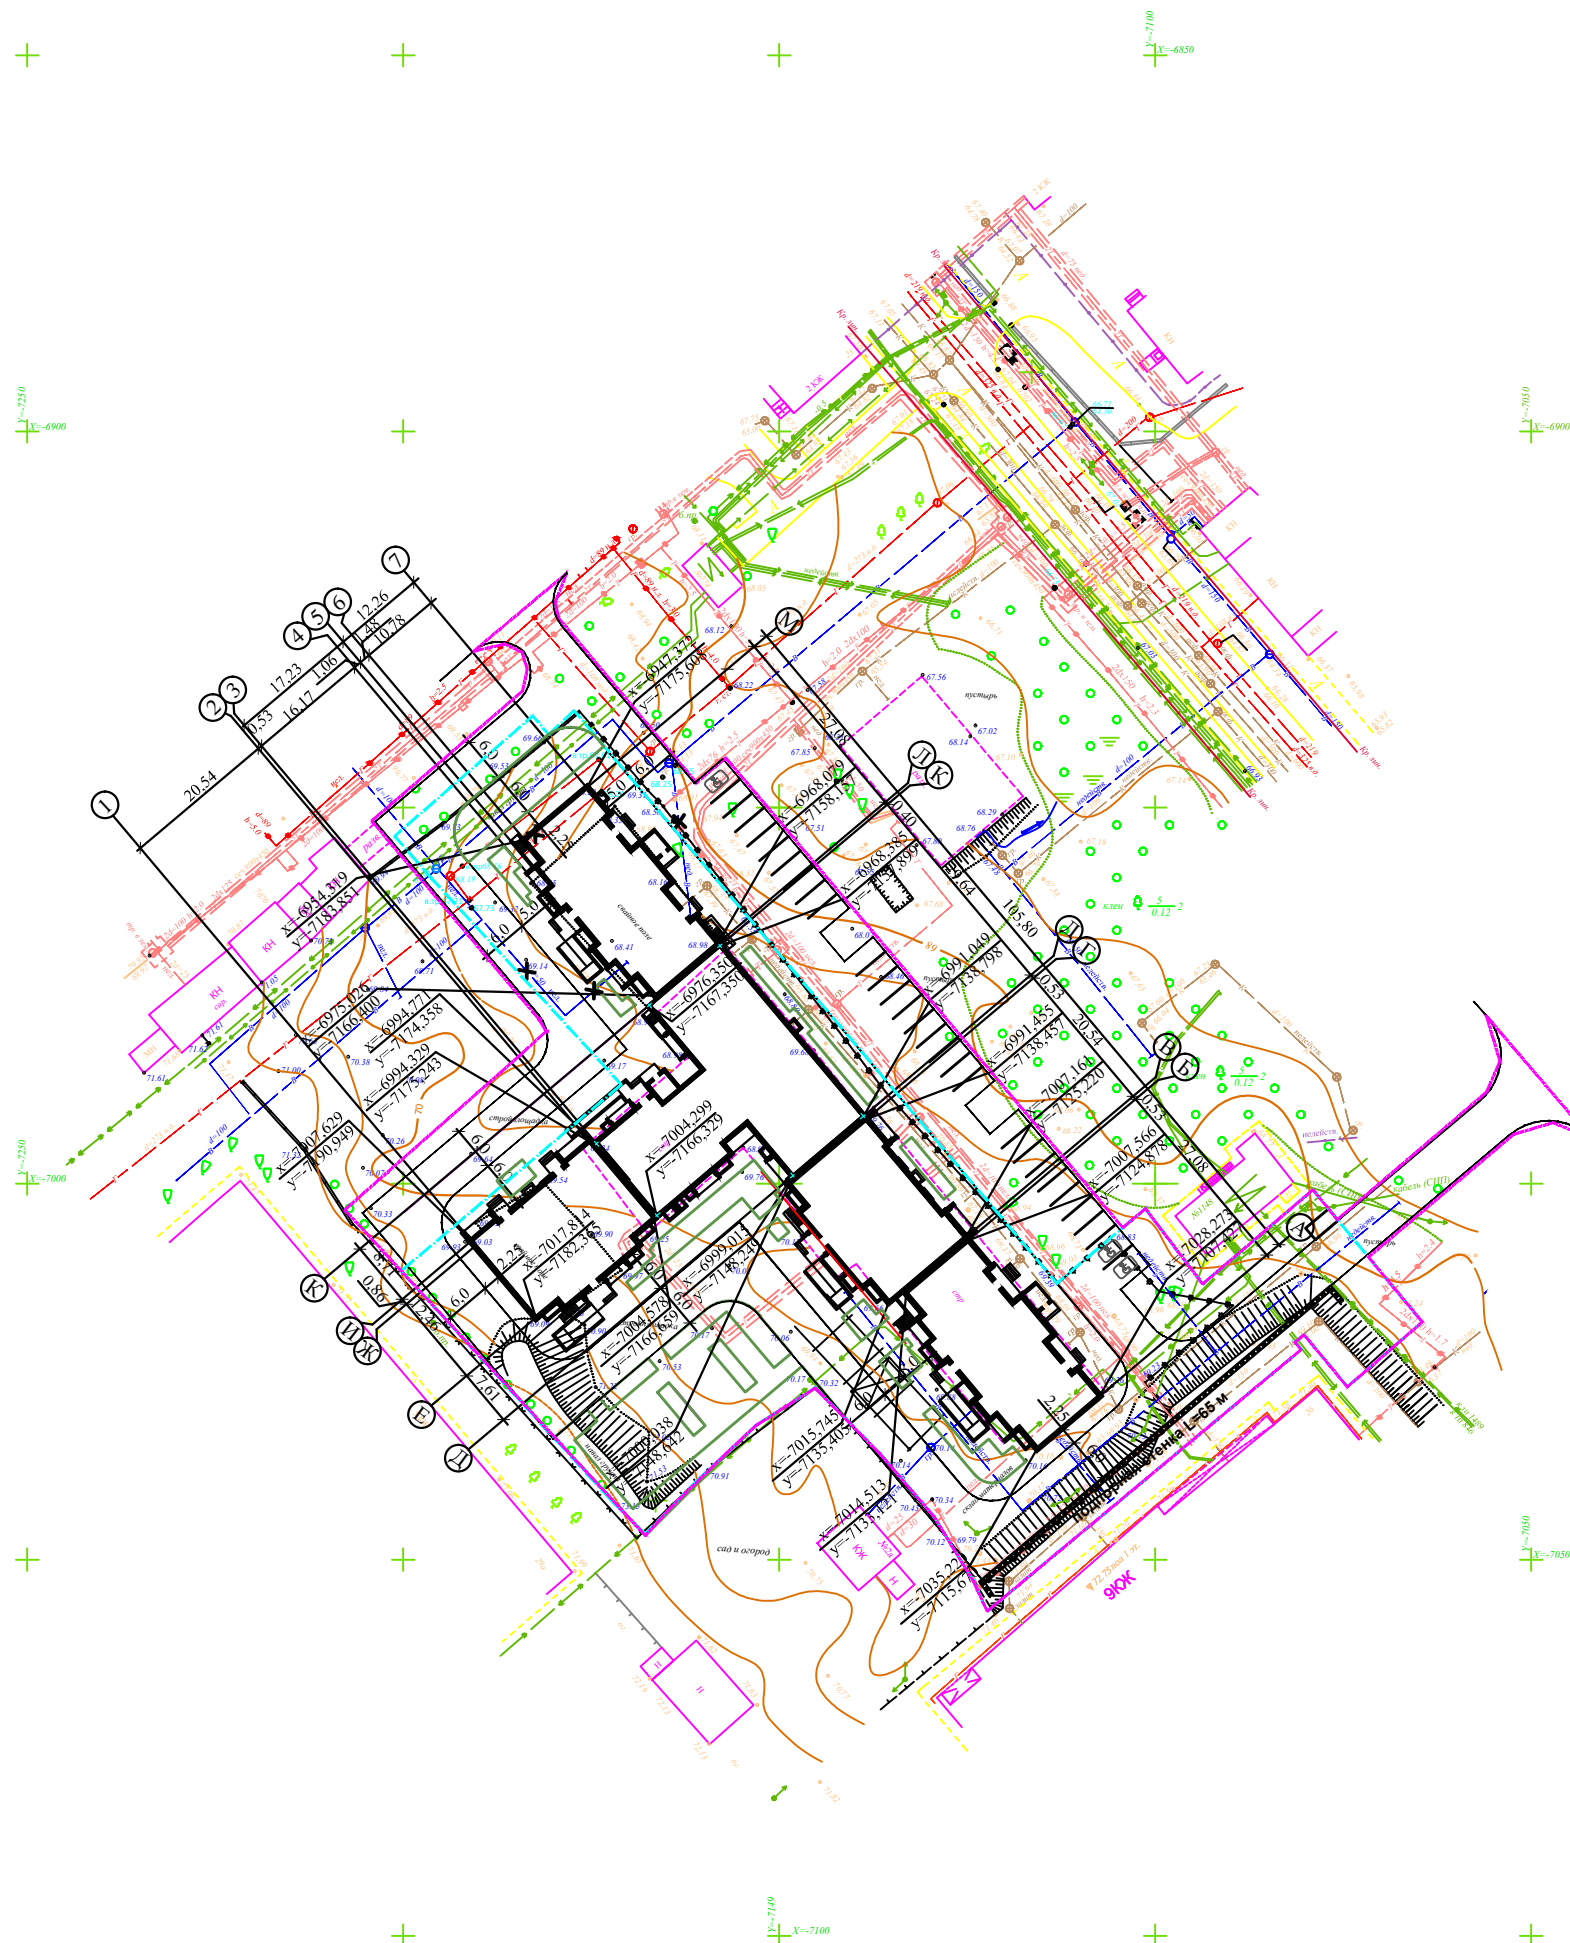

M-V-a-16 M-V-b-4

проектируемый жилой дом

Ведомость жилых и общественных зданий и сооружений

Номер на плане	Наименование	Этажность здания	Количество		Площадь, м2			Строительный объем, м3	
			квартир	зданий	застройки	общая	коммерч	зданий	всего
Жилые здания									
1	Жилой дом со встроенными помещениями индив. проектир.	7-10	1	233	2315,61	10770,91	11208,07	564,63	61497,10
A	Блок - секция индив. проектир. со встроенными помещениями	10	1	45	438,35	1857,15	2062,35	195,99	11661,94
B	Блок - секция индив. проектир.	10	1	80	680,54	3902,68	4153,47	19883,20	
B	Блок - секция индив. проектир. со встроенными помещениями	7	1	24	386,17	1197,20	1288,80	172,65	7855,85
Г	Блок - секция индив. проектир.	10	1	39	375,13	1956,73	2105,94	10434,17	
Д	Блок - секция индив. проектир. со встроенными помещениями	10	1	45	435,42	1857,15	2062,35	195,99	11661,94

Основные технико-экономические показатели по участку:

Площадь участка	6343,00 м ²
Площадь участка в границах подсчета объемов работ	8358,00 м ²
Площадь застройки	2315,61 м ²
Площадь покрытий	4658,00 м ²
Площадь озеленения	1384,39 м ²

Условные обозначения:

- Граница отвода участка
- Граница подсчета объемов работ

Изд. ? года. Погр. и дата. Блок. инв. ?

				6020-0-ПЗУ МУП "Саргоркалстройкомплект"			
				Многоэтажный многоквартирный дом по адресу: г. Саратов, Заводской район, Новокрекинский проезд, 6А			
Изм.	Кол. уч.	Лист	№ док.	Подпись	Дата		
ГИП		Николаев					
Нач. отдела		Замский					
Нач. группы		Давидсон					
Архитектор							
				Разбивочный план. М 1:500		Студия Лист Листов	
				Ситуационный план. М 1:5000		II I	
						ГУПП "Институт "Саратовгражданпроект" Саратовской области	