



№ п/п	Наименование	Статус
1	Корпус 1	Объект незавершенного строительства
2	Корпус 2	Объект незавершенного строительства
3	Корпус 3	Объект проектирования
4	Трансформаторная подстанция	разрешение на строительство №РУ50503000-12/13-р/с
5	Площадка для ТБО	разрешение на строительство №РУ50503000-12/13-р/с
6	Наземная плоскостная автостоянка	разрешение на строительство №РУ50503000-12/13-р/с
7	Наземная плоскостная автостоянка	разрешение на строительство №РУ50503000-12/13-р/с
8	Наземная плоскостная автостоянка	разрешение на строительство №РУ50503000-12/13-р/с

Технико-экономические показатели участка проектирования

№ п/п	Наименование	Ед.изм.	Кол-во	Примечания
1	Площадь земельного участка	м <sup>2</sup>	13000	100%
2	Площадь застройки в уровне цоколя, в т.ч.	м <sup>2</sup>	4613,2	35,5%
а	корп. 1	м <sup>2</sup>	1613,4	
б	корп. 2	м <sup>2</sup>	1236,8	
в	корп. 3	м <sup>2</sup>	174,5	
з	Трансформаторная подстанция	м <sup>2</sup>	18	
3	Площадь покрытий, в т.ч.	м <sup>2</sup>	4207,8	32,3%
а	асфальтобетонные покрытия	м <sup>2</sup>	2108	
б	тротуары с покрытием бетонной плиткой	м <sup>2</sup>	2099,8	
4	Площадь озеленения (травяное покрытие с посевом трав)	м <sup>2</sup>	2793	21,5%
5	Грунтовое покрытие без засева травами перед корп.1 и 2 (покрытия будут разрабатываться при корректировке документации по корп.1-2.)	м <sup>2</sup>	1386	10,7%

Технико-экономические показатели участка проектирования за границами ГПЗУ

№ п/п	Наименование	Ед.изм.	Кол-во	Примечания
1	Площадь земельного участка	м <sup>2</sup>	2520	100%
2	Площадь покрытий, в т.ч.	м <sup>2</sup>	1693,8	67,2%
а	асфальтобетонные покрытия	м <sup>2</sup>	800	
б	тротуары с покрытием бетонной плиткой	м <sup>2</sup>	893,8	
3	Площадь озеленения (травяное покрытие с посевом трав)	м <sup>2</sup>	739	29,3%
4	Грунтовое покрытие без засева травами перед корп.1 и 2 (покрытия будут разрабатываться при корректировке документации по корп.1-2.)	м <sup>2</sup>	87,2	3,5%

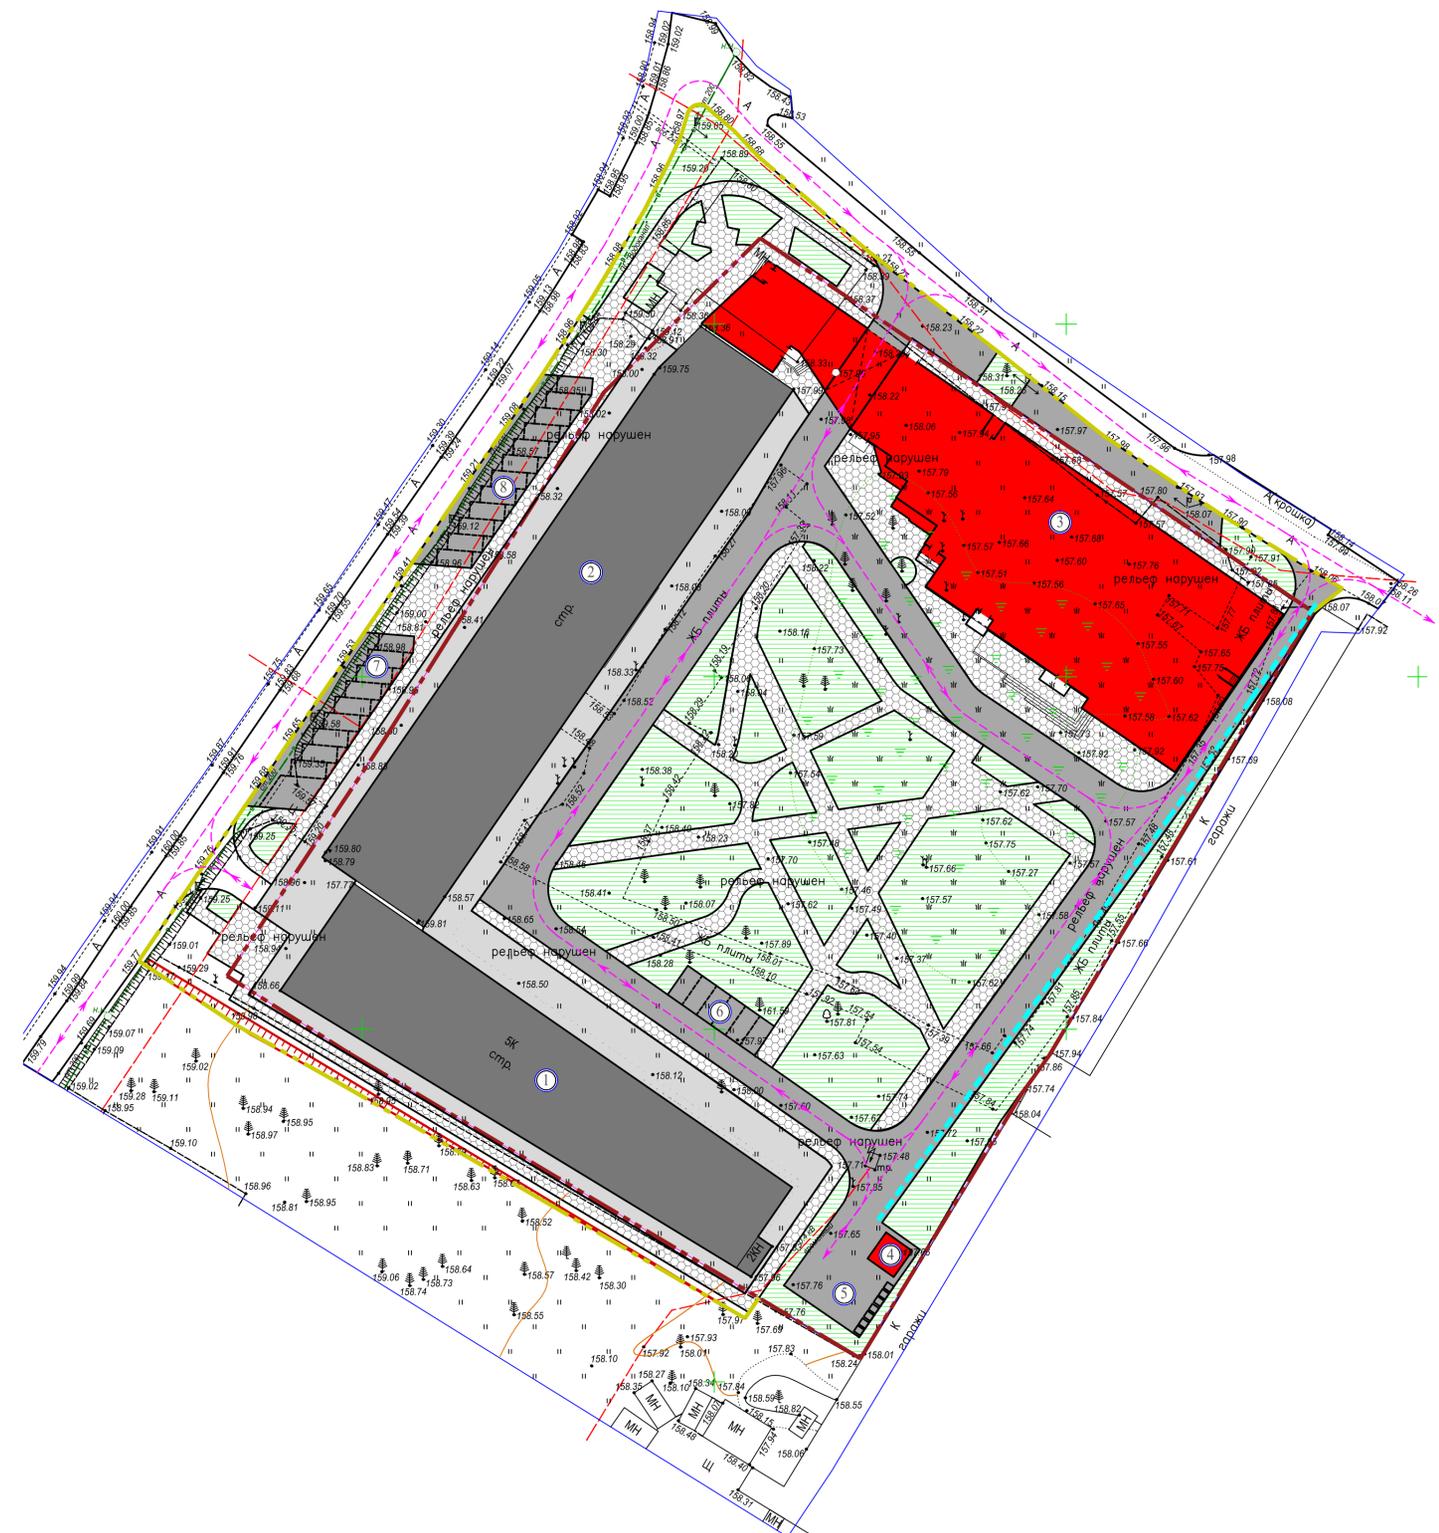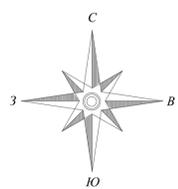

Условные обозначения

- Лоток водоотводный
- Проектируемый откос
- Схема движения автотранспорта, в т.ч. пожарной техники
- Объекты незавершенного строительства
- Объект проектирования
- Граница участка проектирования согласно ГПЗУ
- Граница участка проектирования за границами ГПЗУ
- Номер объекта согласно экспликации зданий и сооружений
- Травяное покрытие с посевом трав
- Асфальтобетонные покрытия
- Тротуары с покрытием бетонной плиткой
- Грунтовое покрытие без засева травами перед корп.1 и 2 (покрытия будут разрабатываться при корректировке документации по корп.1-2.)

Составлено  
Взам. инв. №  
Лист  
Имя, № подл.

001-2021-ПЗУ.ГР				
Спортивно-оздоровительный комплекс по адресу: Московская область, Ленинский муниципальный район, городское поселение Видное, г.Видное, ул.Сосновая, уч.15/я				
Изм.	Кол-во	Лист	№ док.	Подп.
Разработал				04.2019
И.контр.	Ложникова			04.2019
ТИП				04.2019
Схема планировочной организации земельного участка			Стандия	Лист
			п	1
Схема планировочной организации земельного участка			000 "Эркон"	
Формат А2				