


Номер на плане	Наименование и обозначение	Статусность	Количество		Площадь м2			Строительный объем, м3	
			квартир	зданий	застройки	общая полезная	застроенная	зданий	всего
1	Многоквартирный жилой дом	12	1	90	5893,82	5893,00	5893,00	20146,81	20146,81
2	Пост охраны	1	1		7,50	619,32			
3	2 БКПП 100.4 ИВ	1	1		25,00				
4	Локальные очистные сооружения ливневых стоков (ЛОС ливневых стоков)	подз.	1						
5	Локальные очистные сооружения хозяйств. венто-бытовых стоков (ЛОС хоз-бытовых стоков)	подз.	1						
6	Резервуар очищенных сточных вод (Для ЛОС хоз-бытовых стоков)	подз.	1						

РАСЧЕТ УДЕЛЬНЫХ РАЗМЕРОВ ПЛОЩАДОК

Площадки	Удельные размеры площадок по расчету на 108 чел. м.2	Удельные размеры площадок, в проекте	
		площадки, м.2/чел.	площадки, в проекте
А	Для игр детей дошкольного и младшего школьного возраста	0,7	75,60
Б	Для отдыха взрослого населения	0,1	10,8
В	Для занятий физкультурой	2,0	216,00
Г	Для хозяйственных целей	0,3	32,40
Д	Для стоянки автомашин жильцов *	260 * кол-во чел./1000	28 м/м
	Для стоянки гостей автомашин *	40 * кол-во чел./1000	4 м/м
	Для стоянки маломобильных групп населения	10%	32 м/м * 10% = 3 м/м
		(включительно)	
		334,80	537,00
		32 м/м	95 м/м

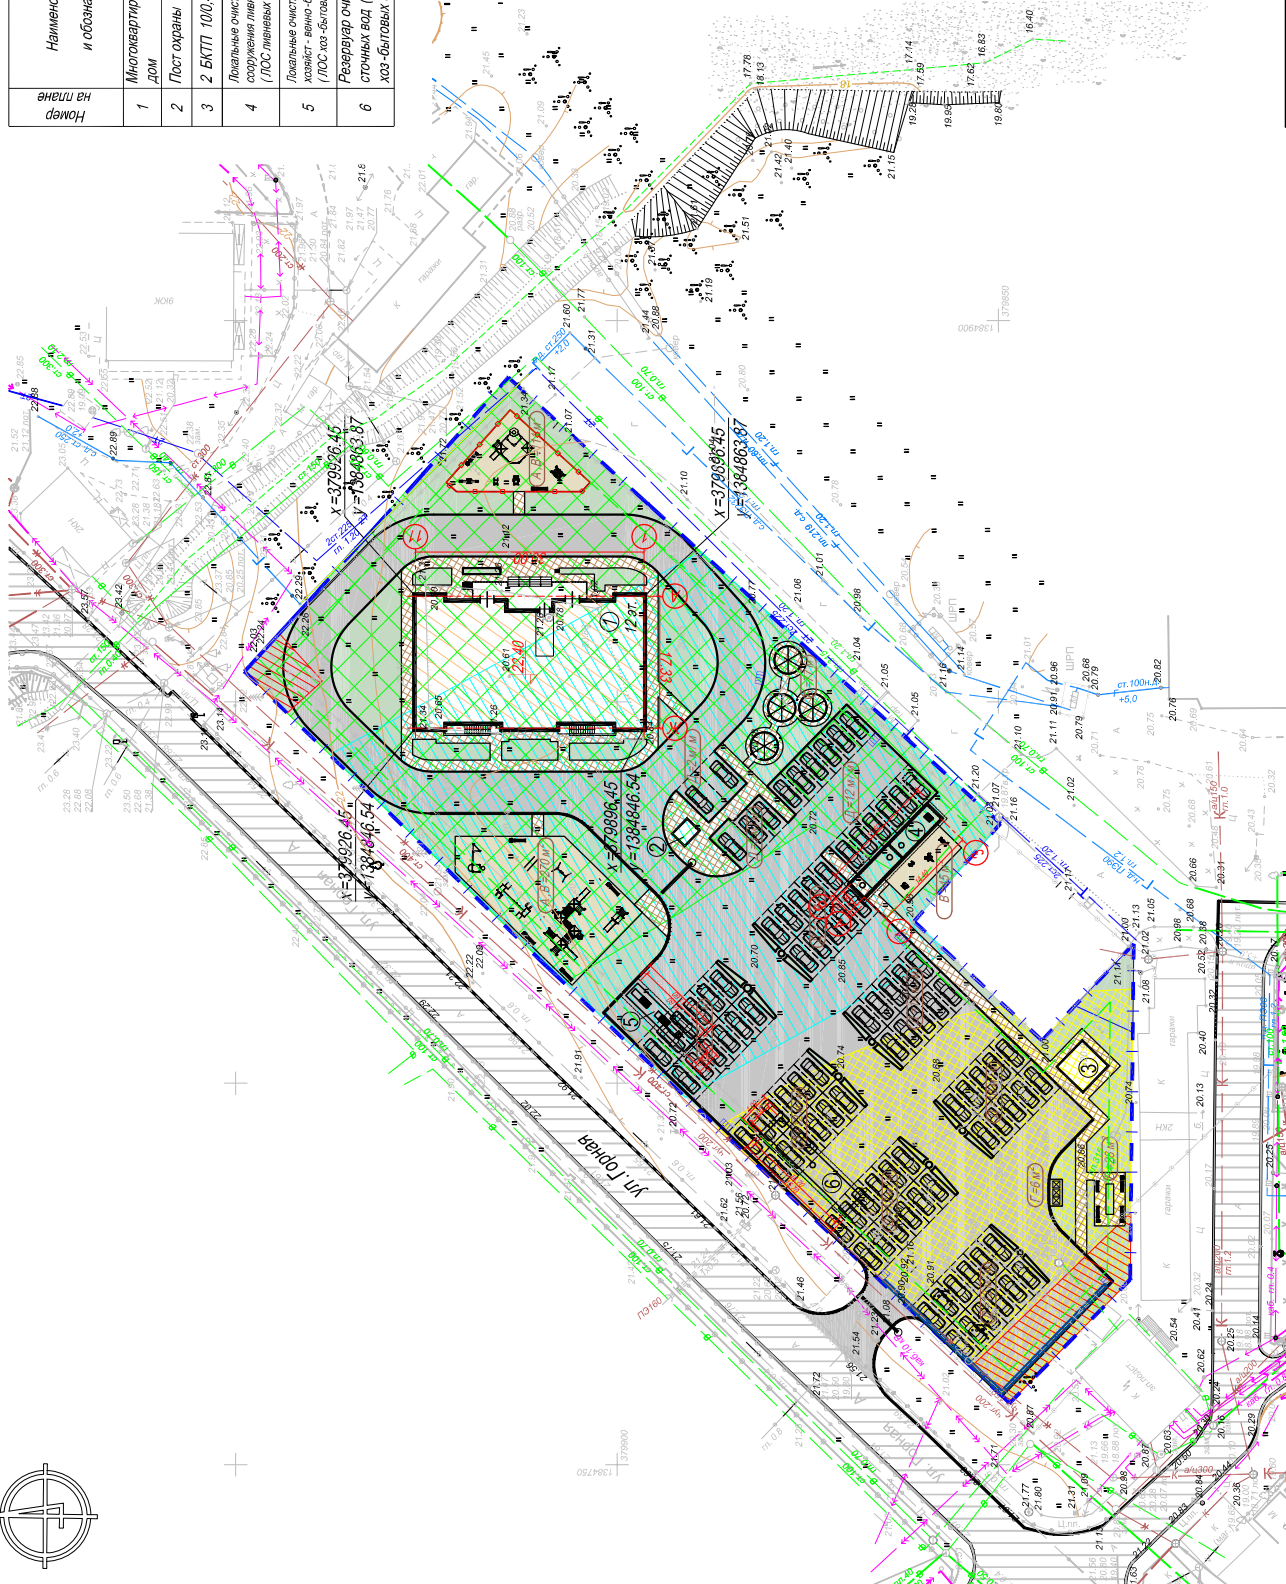

- Условные обозначения
- Граница озвуда участка
  - Граница доступного размещения зданий и сооружений
  - Проектируемые здания и сооружения
  - Покрывтие автостоянок с асф. бет. покрытием
  - Покрывтие отмостки и тротуаров
  - Озеленение
  - Зона заготовления
  - Водоохранная зона
  - Охранная зона инженерных коммуникаций
  - СЗЗ промышленного объекта

23-07-21-ПЗУ	
1	Зам. 12.21
Изм. Кол.уч.	Лист № док. Подпись Дата
Г/П	Салтыкова Energy 11.21
Разраб.	Панасок
Исполн.	Панасок
Провер.	Панасок
Утверд.	Панасок
Многоквартирный жилой дом в с. Алой ул. Горная	Стадия Лист Листов
Схема планировочной организации земельного участка	П 2
Планировочная организация земельного участка. М 1:500	ИП Тикова Н. В.