

УТВЕРЖДЕНА
приказом Министерства строительства
и жилищно-коммунального хозяйства
Российской Федерации
от 25 апреля 2017 г. № 741/пр

Градостроительный план земельного участка №

Р Ф - 5 9 - 2 - 0 3 - 0 - 0 0 - 2 0 2 2 - 1 8 7 4

Градостроительный план земельного участка подготовлен на основании

заявления Общества с ограниченной ответственностью «Специализированный застройщик «Оптимист»
от 29.11.2022

(реквизиты заявления правообладателя земельного участка, иного лица в случае, предусмотренном частью 1.1 статьи 57.3
Градостроительного кодекса Российской Федерации, с указанием ф.и.о. заявителя – физического лица, либо реквизиты заявления и
наименование заявителя – юридического лица о выдаче градостроительного плана земельного участка)

Местонахождение земельного участка

край Пермский

(субъект Российской Федерации)

г.о. Пермский, г. Пермь, ул. Техническая

(муниципальный район или городской округ)

(поселение)

Описание границ земельного участка (образуемого земельного участка):

Обозначение (номер) характерной точки	Перечень координат характерных точек в системе координат, используемой для ведения Единого государственного реестра недвижимости	
	X	Y
1	518329.16	2234676.61
2	518344.49	2234708.54
3	518363.11	2234747.30
4	518373.23	2234768.26
5	518329.46	2234770.46
6	518337.69	2234766.44
7	518337.15	2234765.17
8	518300.78	2234687.89
9	518296.83	2234679.49
10	518324.39	2234666.46
1	518329.16	2234676.61

Кадастровый номер земельного участка (при наличии) или в случае, предусмотренном частью 1.1 статьи 57.3 Градостроительного кодекса Российской Федерации, условный номер образуемого земельного участка на основании утвержденных проекта межевания территории и (или) схемы расположения земельного участка или земельных участков на кадастровом плане территории

59:01:4311727:1955

Площадь земельного участка

3298 кв.м

Информация о расположенных в границах земельного участка объектах капитального строительства

В границах земельного участка расположены объекты капитального строительства. Количество объектов 1 единиц(ы). Описание объектов капитального строительства приводится в подразделе 3.1 «Объекты капитального строительства» или подразделе 3.2 «Объекты, включенные в единый государственный реестр объектов культурного наследия (памятников истории и культуры) народов Российской Федерации» раздела 3

Информация о границах зоны планируемого размещения объекта капитального строительства в соответствии с утвержденным проектом планировки территории (при наличии)

Информация отсутствует

Обозначение (номер) характерной точки	Перечень координат характерных точек в системе координат, используемой для ведения Единого государственного реестра недвижимости	
	X	Y
-	-	-

Реквизиты проекта планировки территории и (или) проекта межевания территории в случае, если земельный участок расположен в границах территории, в отношении которой утверждены проект планировки территории и (или) проект межевания территории

Постановление администрации города Перми № 1102 от 23.12.2015 «Об утверждении документации по планировке территории 3 (в том числе в части СТН часть В11, Г10, часть Г3, часть И18, часть Б6, Б7, часть В3, часть В4, часть Г8, часть Г9, часть Д5, И17, часть Д7, Е4, Ж11, И7) в Орджоникидзевском, Мотовилихинском, Свердловском, Индустриальном районах города Перми»;

Постановление администрации города Перми № 1133 от 20.12.2016 «Об утверждении документации по планировке территории 3 (в том числе в части СТН часть В11, Г10, часть Г3, часть И18, часть Б6, Б7, часть В3, часть В4, часть Г8, часть Г9, часть Д5, И17, часть Д7, Е4, Ж11, И7) в Орджоникидзевском, Мотовилихинском, Свердловском, Индустриальном районах города Перми»;

Решение Исполнительного комитета Пермского городского Совета депутатов трудящихся № 383 от 02.06.1977 «Об утверждении проекта детальной планировки жилого района Городские Горки – Садовый»;

Приказ министерства по управлению имуществом и градостроительной деятельности Пермского края № 31-02-1-4-1179 от 29.06.2022 «Об утверждении проекта межевания территории, ограниченной ул. Дружбы, зданием по ул. Тургенева, 16а, ул. Тургенева, ул. Технической в Мотовилихинском районе города Перми»
(указывается в случае, если земельный участок расположен в границах территории, в отношении которой утверждены проект планировки территории и (или) проект межевания территории)

**Градостроительный план
подготовлен**

Мюресовым Григорием Владимировичем, заместителем министра по управлению имуществом и градостроительной деятельности Пермского края

(ф.и.о., должность уполномоченного лица, наименование органа)




(Handwritten signature in blue ink)

Г.В.Мюресов
(расшифровка подписи)

Дата выдачи 19.12.2022
(ДД.ММ.ГГГГ)

Чертеж градостроительного плана земельного участка

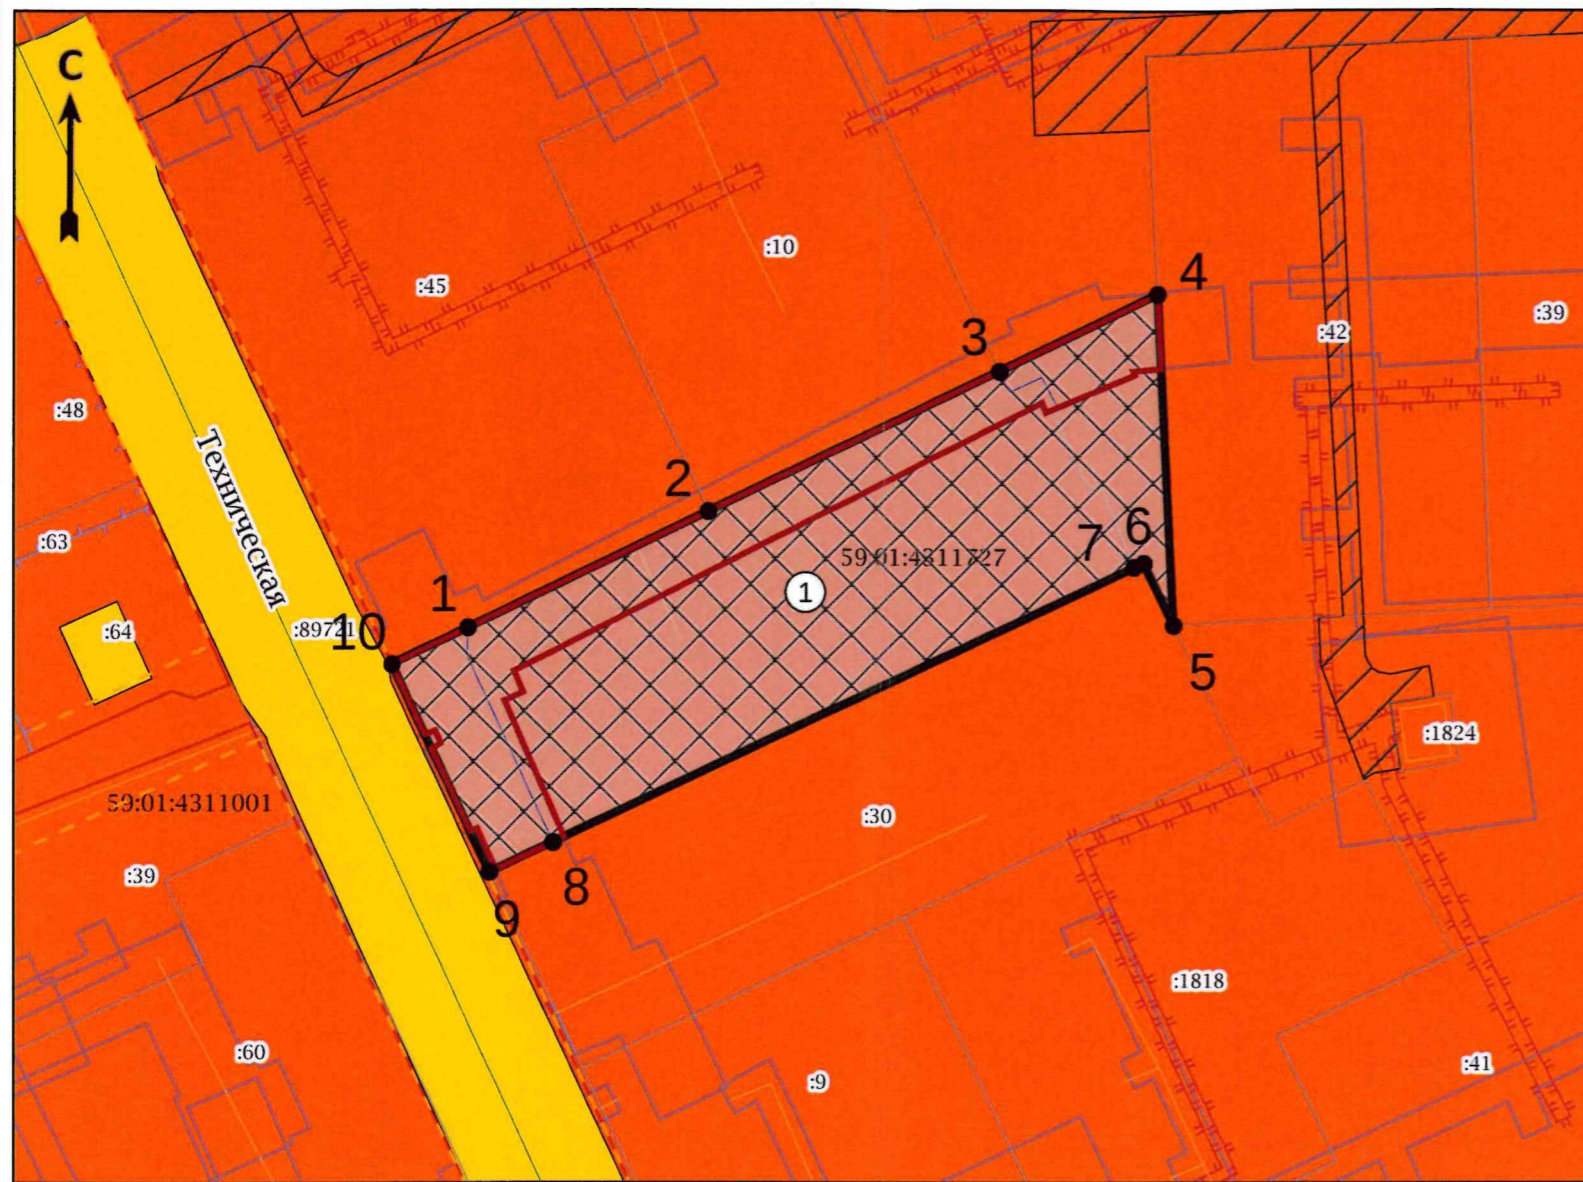

Экспликация

№ п/п	Наименование	Примечание
1	Границы, в пределах которых разрешается строительство объектов капитального строительства, устанавливаемые с учетом минимальных отступов от границ земельного участка	

ЗУ полностью расположен в границах ЗОУИТ:

- Охранная зона транспорта «Зона с особыми условиями использования – Приаэродромная территория аэродрома аэропорта Большое Савино», 59:32-6.553
- Зона ограничения от передающего радиотехнического объекта «Зона ограничения застройки на высоте 72 м (нижняя граница от земли) сооружение – «Башня телевизионных антенн УКВ, высота 180 м», 59:01-6.2034

Чертеж градостроительного плана земельного участка разработан Министерством по управлению имуществом и градостроительной деятельности Пермского края.

Ситуационный план М 1:3000



Условные обозначения

- Точка поворота границ земельного участка (координаты смотри в ведомости координат)
 - Границы, в пределах которых разрешается строительство объектов капитального строительства, устанавливаемые с учетом минимальных отступов от границ земельного участка
 - Линии регулирования застройки
 - Красные линии
 - Граница земельного участка ГПЗУ
 - Границы земельных участков
 - Объекты капитального строительства (действующие-площадные)
 - Объекты капитального строительства (линейные)
 - Оси улиц
 - Границы зон действия публичных сервитутов
 - Охранная зона инженерных коммуникаций
 - Иные зоны с особыми условиями использования территории
 - Зона среднеэтажной жилой застройки
- ЗУ частично расположен в границах ЗОУИТ:
- Охранная зона инженерных коммуникаций «Охранная зона сооружения теплового хозяйства — тепловая сеть с кадастровым номером 59:01:0000000-49121», 59:01-6.7633

						Российская Федерация, Пермский край, г.о. Пермский, г. Пермь, ул. Техническая			
Изм.	Кол. уч.	Лист	№ док.	Подпись	Дата	Градостроительный план земельного участка площадью 3298 кв.м, кадастровый номер 59:01:4311727-1955	Масштаб	Лист	Листов
							1:1000	1	1
						Чертеж градостроительного плана земельного участка, ситуационный план М 1:3000, экспликация	Министерство по управлению имуществом и градостроительной деятельности Пермского края		

2. Информация о градостроительном регламенте либо требованиях к назначению, параметрам и размещению объекта капитального строительства на земельном участке, на который действие градостроительного регламента не распространяется или для которого градостроительный регламент не устанавливается

Земельный участок расположен в территориальной зоне - Ж-2 «Зона среднеэтажной жилой застройки». Подзона Ж-2 (В 8 эт). Подзона Ж-2 (П 3,12). Установлен градостроительный регламент.

2.1. Реквизиты акта органа государственной власти субъекта Российской Федерации, органа местного самоуправления, содержащего градостроительный регламент либо реквизиты акта федерального органа государственной власти, органа государственной власти субъекта Российской Федерации, органа местного самоуправления, иной организации, определяющего, в соответствии с федеральными законами, порядок использования земельного участка, на который действие градостроительного регламента не распространяется или для которого градостроительный регламент не устанавливается

Решение Пермской городской Думы от 26.06.2007 № 143 «Об утверждении правил землепользования и застройки города Перми».

2.2. Информация о видах разрешенного использования земельного участка

Ж-2 «Зона среднеэтажной жилой застройки»

Основные виды разрешенного использования:

среднеэтажная жилая застройка (2.5),
общежития (3.2.4),
дошкольное, начальное и среднее общее образование (3.5.1),
площадки для занятий спортом (5.1.3.),
оказание социальной помощи населению (3.2.2),
оказание услуг связи (3.2.3),
магазины (4.4),
бытовое обслуживание (3.3),
амбулаторно-поликлиническое обслуживание (3.4.1),
общественное питание (4.6),
объекты культурно-досуговой деятельности (3.6.1),
парки культуры и отдыха (3.6.2).

Вспомогательные виды разрешенного использования:

зеленые насаждения,
объекты наружного противопожарного водоснабжения (пожарные резервуары, водоемы),
хранение автотранспорта (2.7.1).

Условно разрешенные виды использования:

гостиничное обслуживание (4.7),
дома социального обслуживания (3.2.1),
обеспечение внутреннего правопорядка (8.3),
служебные гаражи (4.9),
антенны сотовой, радиорелейной и спутниковой связи,
религиозное использование (3.7),
коммунальное обслуживание (3.1),
ремонт автомобилей (4.9.1.4),
многоэтажная жилая застройка (высотная застройка) (2.6).

2.3. Предельные (минимальные и (или) максимальные) размеры земельного участка и предельные параметры разрешенного строительства, реконструкции объекта капитального строительства, установленные градостроительным регламентом для территориальной зоны, в которой расположен земельный участок:

Предельные (минимальные и (или) максимальные) размеры земельных участков, в том числе их площадь			Минимальные отступы от границ земельного участка в целях определения мест допустимого размещения зданий, строений, сооружений, за пределами которых запрещено строительство зданий, строений, сооружений	Предельное количество этажей и (или) предельная высота зданий, строений, сооружений	Максимальный процент застройки в границах земельного участка, определяемый как отношение суммарной площади земельного участка, которая может быть застроена, ко всей площади земельного участка, %	Требования к архитектурным решениям объектов капитального строительства, расположенным в границах территории исторического поселения федерального или регионального значения	Иные показатели
1	2	3	4	5	6	7	8
Длина, м	Ширина, м	Площадь, м ² или га					
Без ограничений	Без ограничений	Минимальный размер земельного участка - 1 кв.м.; максимальный размер земельного участка - 10000000 кв.м.; минимальный размер земельного участка с видом разрешенного использования «среднеэтажная жилая застройка (2.5)»	Минимальный отступ от границ земельного участка до места допустимого размещения зданий, строений - 0 м.	Предельная высота зданий, строений – не более 8 этажей (Подзона Ж-2 (В 8 эт).	-	-	<p>Параметр возможной предельной высоты жилой застройки в соответствии с документацией по планировке территории, утвержденной постановлением администрации города Перми № 1102 от 23.12.2015 – 4 этажа и выше.</p> <p>Предельный максимальный коэффициент плотности застройки земельного участка с видом разрешенного использования «среднеэтажная жилая застройка (2.5)» - 3,12.</p> <p>Предельный минимальный размер временных стоянок легковых автомобилей на открытых площадках - 3,5 кв. м на 100 кв. м общей площади жилых помещений.</p>

		- 1200 кв. м.					<p>Примечание: не подлежит применению к правоотношениям, возникшим из договоров о развитии застроенной территории или о комплексном освоении территории, заключенных до 13.10.2017, либо из договоров о развитии застроенной территории, в случае, если решение о проведении аукциона на право заключить такой договор принято до 13.10.2017. Предельный минимальный размер площадок: детских площадок с элементами озеленения, площадок для отдыха с элементами озеленения, спортивных площадок, расположенных на земельном участке с видом разрешенного использования «среднеэтажная жилая застройка (2.5)», - 7 кв. м на 100 кв. м общей площади жилых помещений.</p> <p>Примечание: не подлежит применению к правоотношениям, возникшим из договоров о развитии застроенной территории или о комплексном освоении территории, заключенных до 13.10.2017, либо из договоров о развитии застроенной территории, в случае, если решение о проведении аукциона на право заключить такой договор принято до 13.10.2017. Максимальный выступ за красную линию нависающих частей здания наземных уровней, выступающих из плоскости наружной стены фасада здания на высоте не менее 4,5 м над территорией общего пользования,</p>
--	--	---------------	--	--	--	--	---

								<p>составляет не более 1,2 м от красной линии. В случаях, когда линия регулирования застройки отличается от красной линии, указанный выступ может быть произведен за линию регулирования застройки. Вид разрешенного использования «среднеэтажная жилая застройка (2.5)» в случае превышения параметров разрешенного строительства, реконструкции объектов капитального строительства, установленных в подзонах территориальной зоны Ж-2, подлежит реализации при условии обеспечения планируемого к строительству объекта капитального строительства местами в дошкольных образовательных учреждениях и общеобразовательных учреждениях в соответствии с пунктом 12 статьи 3 Правил.</p>
--	--	--	--	--	--	--	--	---

3. Информация о расположенных в границах земельного участка объектах капитального строительства и объектах культурного наследия

3.1. Объекты капитального строительства

№ _____, Сооружение «Сеть водоснабжения, уличная сеть водоснабжения», протяжённость: 1264 м.,
 (согласно чертежу(ам) градостроительного плана) (назначение объекта капитального строительства, этажность, высотность, общая площадь, площадь застройки)
 инвентаризационный или кадастровый номер 59:01:0000000:87574

3.2. Объекты, включенные в единый государственный реестр объектов культурного наследия (памятников истории и культуры) народов Российской Федерации

№ _____, _____, _____
 (согласно чертежу(ам) градостроительного плана) (назначение объекта культурного наследия, общая площадь, площадь застройки)

Информация отсутствует
 (наименование органа государственной власти, принявшего решение о включении выявленного объекта культурного наследия в реестр, реквизиты этого решения)
 регистрационный номер в реестре _____ Информация отсутствует _____ от _____ Информация отсутствует _____
 (дата)

4. Информация о расчетных показателях минимально допустимого уровня обеспеченности территории объектами коммунальной, транспортной, социальной инфраструктур и расчетных показателях максимально допустимого уровня территориальной доступности указанных объектов для населения в случае, если земельный участок расположен в границах территории, в отношении которой предусматривается осуществление деятельности по комплексному и устойчивому развитию территории:

Информация о расчетных показателях минимально допустимого уровня обеспеченности территории								
Объекты коммунальной инфраструктуры			Объекты транспортной инфраструктуры			Объекты социальной инфраструктуры		
Наименование вида объекта	Единица измерения	Расчетный показатель	Наименование вида объекта	Единица измерения	Расчетный показатель	Наименование вида объекта	Единица измерения	Расчетный показатель
1	2	3	4	5	6	7	8	9
-	-	-	-	-	-	-	-	-
Информация о расчетных показателях максимально допустимого уровня территориальной доступности								
Наименование вида объекта	Единица измерения	Расчетный показатель	Наименование вида объекта	Единица измерения	Расчетный показатель	Наименование вида объекта	Единица измерения	Расчетный показатель
1	2	3	4	5	6	7	8	9
-	-	-	-	-	-	-	-	-

5. Информация об ограничениях использования земельного участка, в том числе если земельный участок полностью или частично расположен в границах зон с особыми условиями использования территорий

Земельный участок частично расположен в границах зоны с особыми условиями использования территории Охранная зона инженерных коммуникаций «Охранная зона сооружения теплового хозяйства — тепловая сеть с кадастровым номером 59:01:0000000:49121», 59:01-6.7633, площадь земельного участка, покрываемая зоной с особыми условиями использования территории, составляет 1060 кв.м. (Приказ Министерства архитектуры, строительства и жилищно-коммунального хозяйства Российской Федерации от 17.08.1992 № 197 «О типовых правилах охраны коммунальных тепловых сетей»).

Земельный участок полностью расположен в границах зоны с особыми условиями использования территории Охранная зона транспорта «Зона с особыми условиями использования - Приаэродромная территория аэродрома аэропорта Большое Савино», 59:32-6.553, площадь земельного участка, покрываемая зоной с особыми условиями использования территории, составляет 3298 кв.м. (Постановление Правительства Российской Федерации от 11.03.2010 № 138 «Об утверждении Федеральных правил использования воздушного пространства Российской Федерации»).

Земельный участок полностью расположен в границах зоны с особыми условиями использования территории Зона ограничения от передающего радиотехнического объекта «Зона ограничения застройки на высоте 72 м (нижняя граница от земли) сооружение – «Башня телевизионных антенн УКВ, высота 180 м», 59:01-6.2034, площадь земельного участка, покрываемая зоной с особыми условиями использования территории, составляет 3298 кв.м. (Санитарно-эпидемиологическое заключение Управления Федеральной службы по надзору в сфере защиты прав потребителей и благополучия человека по Пермскому краю от 15.02.2016 № 59.55.20.000.Т.000130.02.16).

6. Информация о границах зон с особыми условиями использования территорий, если земельный участок полностью или частично расположен в границах таких зон:

Наименование зоны с особыми условиями использования территории с указанием объекта, в отношении которого установлена такая зона	Перечень координат характерных точек в системе координат, используемой для ведения Единого государственного реестра недвижимости		
	Обозначение (номер) характерной точки	X	Y
	1	2	3
Охранная зона инженерных коммуникаций «Охранная зона сооружения теплового хозяйства — тепловая сеть с кадастровым номером 59:01:0000000:49121», 59:01-6.7633 (ЕГРН)	1	518373,23	2234768,26
	2	518363,38	2234768,76
	3	518363,03	2234765,00
	4	518362,56	2234765,19
	5	518357,67	2234753,37
	6	518358,91	2234752,85
	7	518323,47	2234682,65
	8	518320,62	2234683,88
	9	518319,55	2234681,39
	10	518309,72	2234685,72
	11	518301,45	2234689,32
	12	518300,78	2234687,89
	13	518297,19	2234680,25
	14	518302,64	2234677,83
	15	518302,23	2234676,94
	16	518313,22	2234671,74
	17	518313,91	2234672,95
	18	518315,60	2234672,20
	19	518315,03	2234670,88
	20	518324,39	2234666,46
	21	518329,16	2234676,61
	22	518344,49	2234708,54
	23	518363,11	2234747,30
Охранная зона транспорта «Зона с особыми условиями использования - Приаэродромная территория аэродрома аэропорта Большое Савино», 59:32-6.553 (ЕГРН)	1	518329,16	2234676,61
	2	518344,49	2234708,54
	3	518363,11	2234747,30
	4	518373,23	2234768,26
	5	518329,46	2234770,46
	6	518337,69	2234766,44
	7	518337,15	2234765,17
	8	518300,78	2234687,89
	9	518296,83	2234679,49
	10	518324,39	2234666,46

Зона ограничения от передающего радиотехнического объекта «Зона ограничения застройки на высоте 72 м (нижняя граница от земли) сооружение – «Башня телевизионных антенн УКВ, высота 180 м», 59:01-6.2034 (ЕГРН)	1	518329,16	2234676,61
	2	518344,49	2234708,54
	3	518363,11	2234747,30
	4	518373,23	2234768,26
	5	518329,46	2234770,46
	6	518337,69	2234766,44
	7	518337,15	2234765,17
	8	518300,78	2234687,89
	9	518296,83	2234679,49
	10	518324,39	2234666,46

7. Информация о границах публичных сервитутов

Информация отсутствует

Обозначение (номер) характерной точки	Перечень координат характерных точек в системе координат, используемой для ведения Единого государственного реестра недвижимости	
	X	Y
-	-	-

8. Номер и (или) наименование элемента планировочной структуры, в границах которого расположен земельный участок

1.1 зона размещения объектов капитального строительства

9. Информация о возможности подключения (технологического присоединения) объектов капитального строительства к сетям инженерно-технического обеспечения (за исключением сетей электроснабжения), определяемая с учетом программ комплексного развития систем коммунальной инфраструктуры поселения, муниципального округа, городского округа (при их наличии), в состав которой входят сведения о максимальной нагрузке в возможных точках подключения (технологического присоединения) к таким сетям, а также сведения об организации, представившей данную информацию

Письмо от 12.12.2022 № 51030-01-08385 «О возможности подключения» Филиал «Пермский» ПАО «Т Плюс»;
Письмо от 07.12.2022 № ПФ-8410 «О предоставлении информации» АО «Газпром газораспределение Пермь»

10. Реквизиты нормативных правовых актов субъекта Российской Федерации, муниципальных правовых актов, устанавливающих требования к благоустройству территории

Решение Пермской городской Думы от 15 декабря 2020 года № 277 «Об утверждении Правил благоустройства территории города Перми».

11. Информация о красных линиях:

Обозначение (номер) характерной точки	Перечень координат характерных точек в системе координат, используемой для ведения Единого государственного реестра недвижимости	
	X	Y
1	518198,68	2234724,25
2	518324,38	2234666,43
3	518410,24	2234625,82

1	518202,79	2234722,33
2	518324,38	2234666,43
3	518410,24	2234625,82

Приложение (в случае, указанном в части 3.1 статьи 57.3 Градостроительного кодекса Российской Федерации)

Протшнуровано, пронумеровано и скреплено
печатью

(8) восемь лист 06

Г.В.Мюресов /

Подпись /Расшифровка подписи/

«19» декабря 2022 года М.П.

