


Номер на плане	Наименование и обозначения	Этажность	Количество		Общая площадь здания, м²		Строительный объем	
			зданий	квартир	здания	Всего	здания	Всего
1	Многоквартирный жилой дом	10	1	162	1901,20	1901,20	13296,64	13296,64

Экспликация зданий и сооружений		
Номер на плане	Наименование	Примечание
1	Многоквартирный жилой дом	Проектир.
0	Площадка для отдыха взрослого населения	Проектир.
Д	Площадка для игр детей младшего и дошкольного возраста	Проектир.
Ф	Площадка для занятий физкультуры	Проектир.
С	Площадка для сушки делья	Проектир.
Р	Площадка для временной (гостевой) стоянки (парковки) автомобилей жителей дома	Проектир.
Р0	Площадка для временной (гостевой) стоянки (парковки) автомобилей сотрудников и посетителей	Проектир.
Мр	Контейнерная площадка жилого дома для раздельного накопления отходов в т.ч. крупногабаритных	Проектир.
М	Контейнерная площадка для сбора мусора медицинской организации	Проектир.

- Условные обозначения:
- Граница земельного участка с кадастровым номером 44-27-070701305
 - Граница дополнительного благоустройства
 - Граница допустимого размещения зданий и сооружений
 - Проектируемые здания
 - Отметка
 - Этажность
 - 10КЖ
 - Существующие здания и сооружения
 - Проезды и парковки с покрытием из тротуарной плитки (Тип 1)
 - Проезды и парковки с покрытием из асфальтобетона (Тип 5)
 - Тротуары и площадки с покрытием из тротуарной плитки (Тип 2)
 - Тротуары с покрытием из асфальтобетона (Тип 6)
 - Площадки с резиновым покрытием (Тип 3)
 - Площадки с грунтовым покрытием (Тип 4)
 - Газон с посевом трав
 - Бордюрный бетонный камень
 - Снижение бордюрного бетонного камня до h=0,015 м
 - Гостевая парковка для жителей дома
 - Гостевая парковка для сотрудников и посетителей поликлиники
 - Парковочное место для людей с инвалидностью
 - Р - обозначение площадки для временной (гостевой) стоянки (парковки) автомобилей
 - 6 - количество машиномест
 - Дерево лиственное
 - Кустарник декоративный
 - Кустарник живой изгороди
 - Железобетонный вазон
 - Уличная скамья
 - Урна для мусора
 - Ограждение мусорной площадки
 - Деревья под снос
 - Здания и сооружения под снос
 - Демонтируемые существующие сети

Примечание:
 1. Не применять для озеленения лиственные деревья, такие как липа, тополь, береза, а также хвойные деревья.
 2. Не высаживать кустарники или цветы, содержащие в плодах, цветах, листьях и других частях ядовитые и вредные вещества.
 3. Контейнеры на контейнерной площадке для сбора мусора медицинской организации предназначены для твердых бытовых, пищевых и медицинских отходов, с плотно закрывающимися крышками. Навес и ограждение контейнерной площадки не должны препятствовать ее естественному проветриванию. Ограждение с закрывающейся дверцей исключает возможность доступа посторонних к отходам медицинской организации.

					063-21-ПЗУ		
Изм	Кол	Лист	№ док	Подпись	Дата		
Разработал		Кочкина		<i>[Подпись]</i>			
ГАП		Пехтерева		<i>[Подпись]</i>			
						П	3
						9	
Н.Контроль	Вагина	Схема планировочной организации земельного участка М 1500				ООО "ПЕРСПЕКТИВА" г. Кострома Свидетельство СРО № П-021-28082009	
ГИП	Иванов						

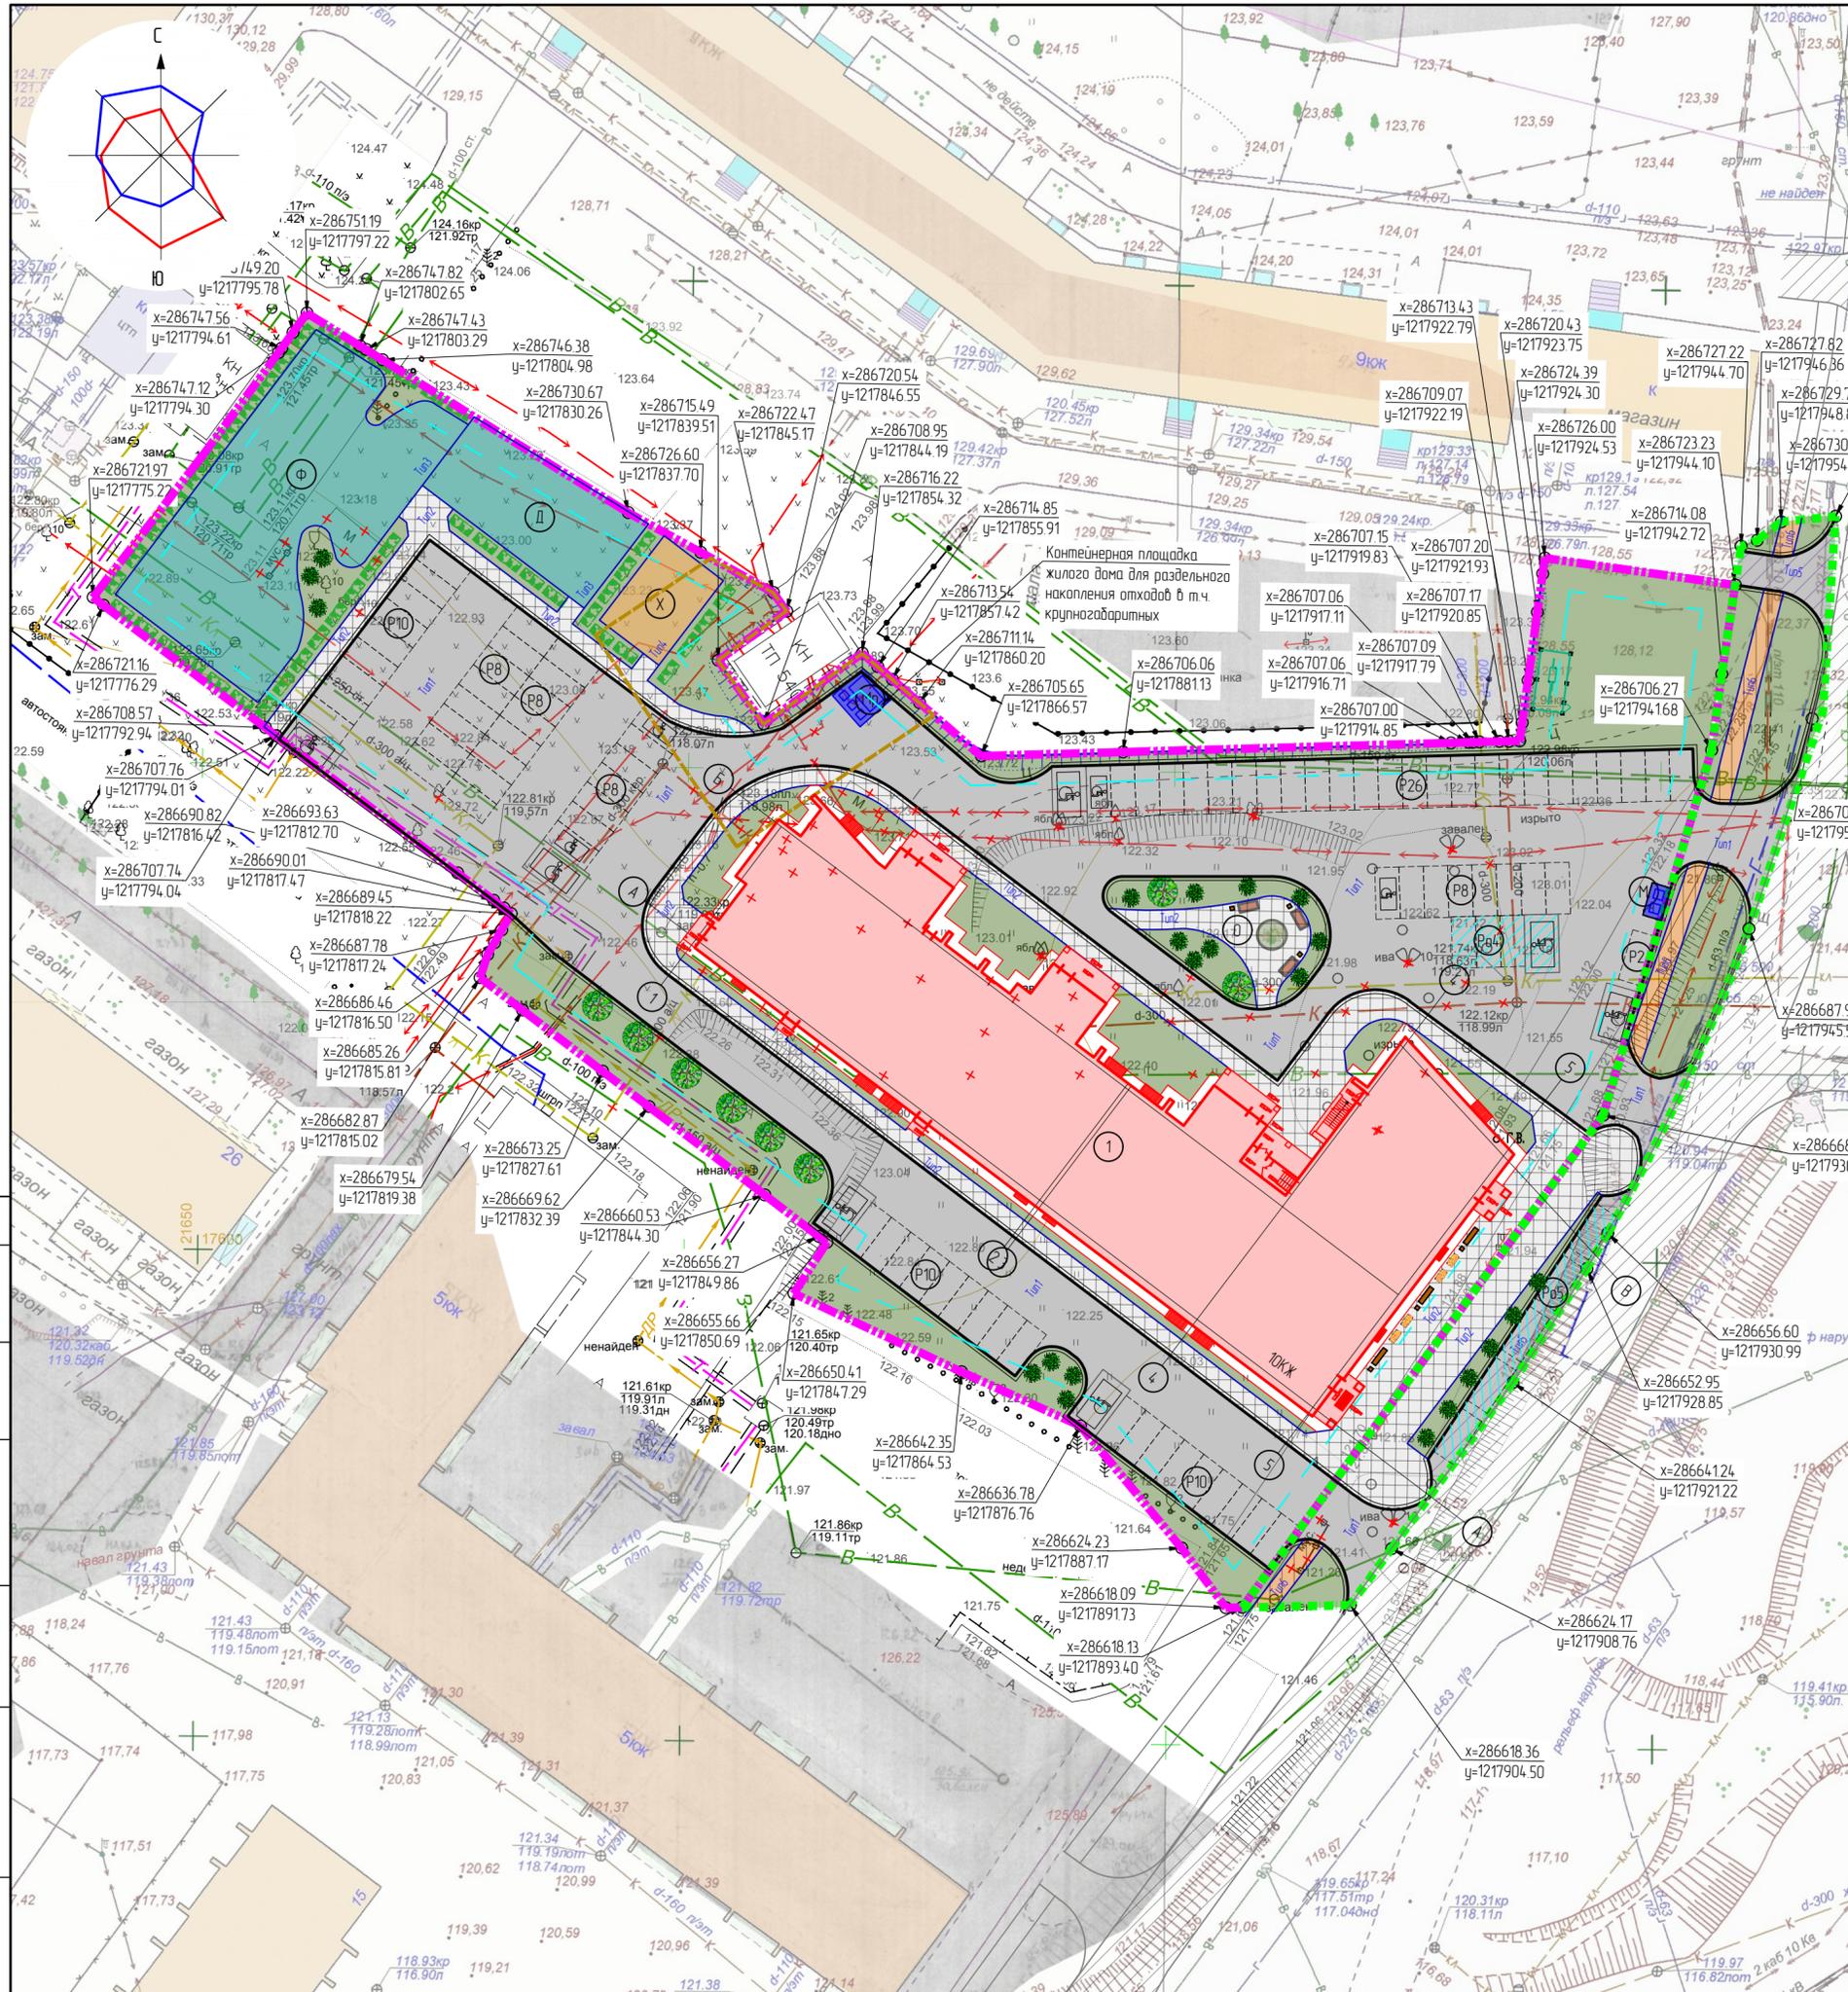

Составлено	
Внесен и одобрен	
Подпись и дата	
Имя, № таб.	