


Чертеж градостроительного плана земельного участка

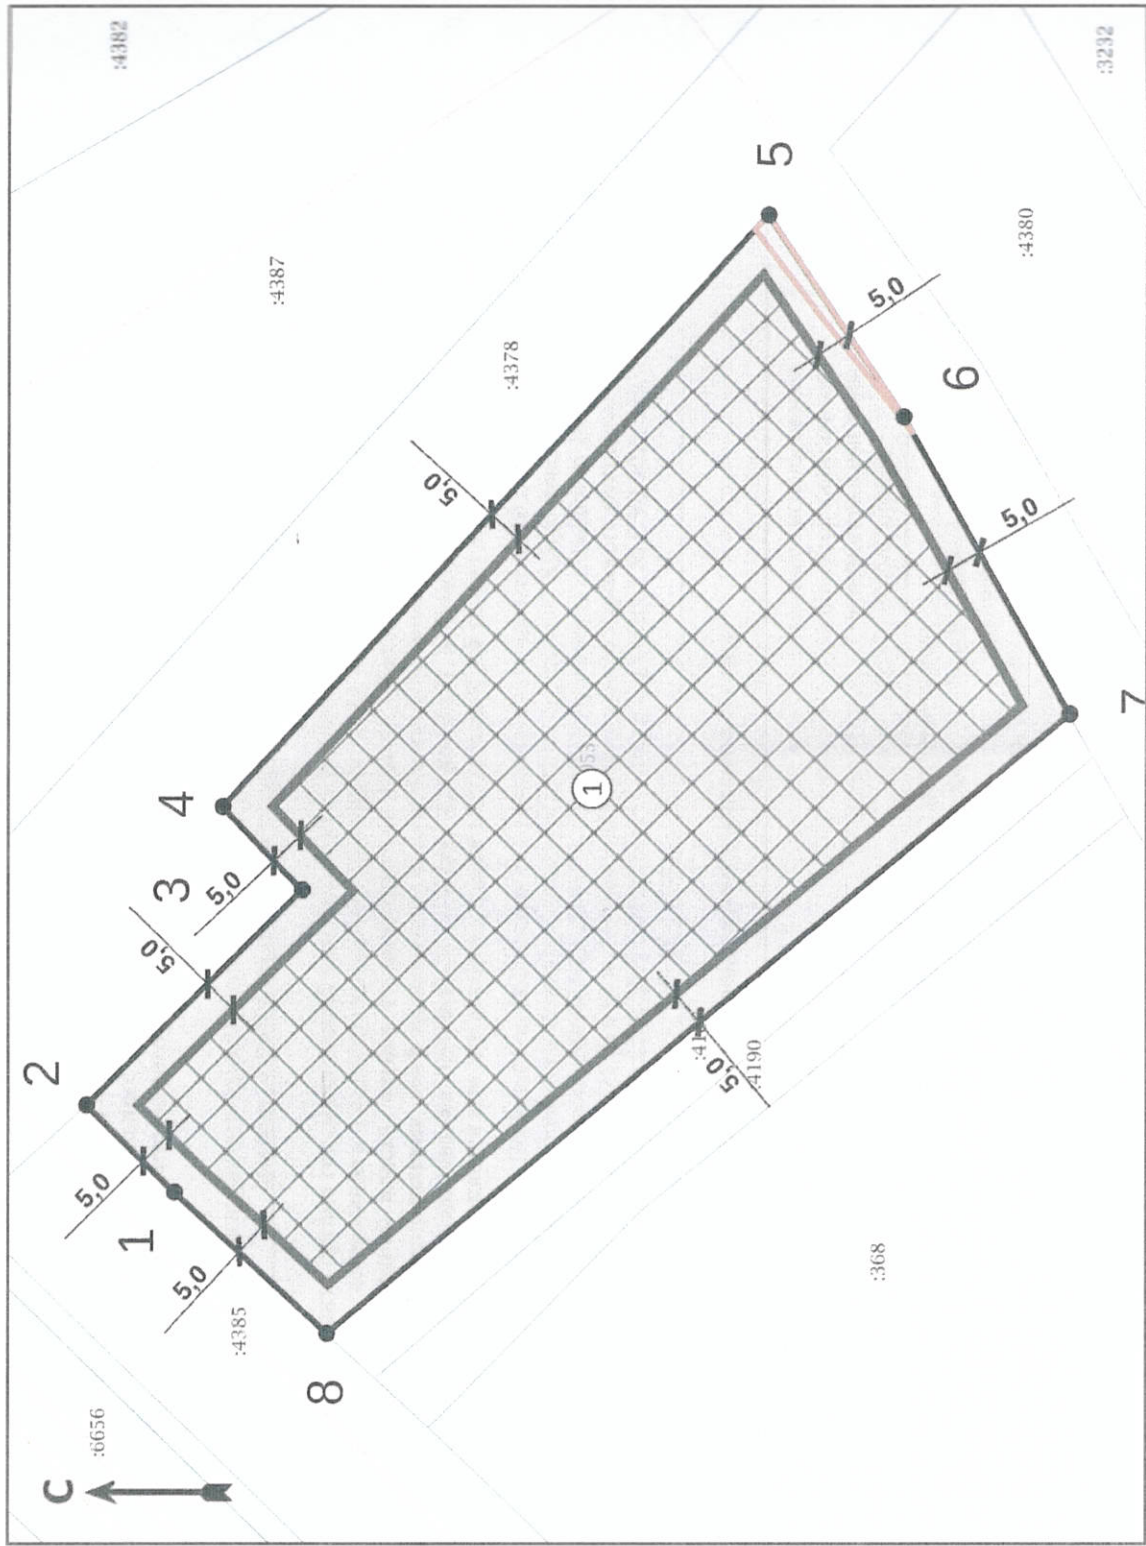

Экспликация

№ п/п	Наименование	Примечание
1	Границы, в пределах которых разрешается строительство объектов капитального строительства, устанавливаемые с учетом минимальных отступов от границ земельного участка	

Ситуационный план М 1:5000



Условные обозначения

- Точка лавората границ земельного участка (координаты смотри в ведомости координат)
- Границы, в пределах которых разрешается строительство объектов капитального строительства, устанавливаемые с учетом минимальных отступов от границ земельного участка
- Объекты капитального строительства (линейные)
- Границы земельного участка ГПЗУ
- Границы земельных участков
- ЗУ частично расположен в границах ЗОУИТ
- Охранная зона ВЛ 10 кв ФИДЕР МТФ-1
- ЗУ полностью расположен в границах ЗОУИТ
- Зона возможного катастрофического затопления при прорыве Камской ГЭС
- 2 пояс зоны санитарной охраны для Большекамского водозабора
- Приаэродромная территория аэродрома аэропорта Большое Сабина
- Нижнемулянская месторождение пресных подземных вод

ДОКУМЕНТ ПОДПИСАН ЭЛЕКТРОННОЙ ПОДПИСЬЮ
 Сервисный Центр «Электронная Подпись»
 (Иркутск) с 17.01.2016 по 17.04.2016

Общество с ограниченной ответственностью "Специализированный застройщик "ЭНО"		Лист	Листов
Пермский край, Пермский район, Кондратовское с/п.д. Кондратова, ул. Водоробная, 4а		1	1
Градостроительный план земельного участка площадью 914,5 кв.м кадастровый номер 59:32:34:10001:1053		1	1
Чертеж градостроительного плана земельного участка, ситуационный план М 1:5000, экспликация		Муниципальное казенное учреждение "Управление стратегического развития Пермского муниципального района"	
Изм.	Кол. уч.	Лист	№ Док.
Разработчик	А.А. Хариниба		1/22
Дата			
Подпись			

Чертеж градостроительного плана земельного участка разработан в ноябре 2022 Муниципальное казенное учреждение "Управление стратегического развития Пермского муниципального района".