
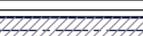
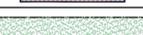
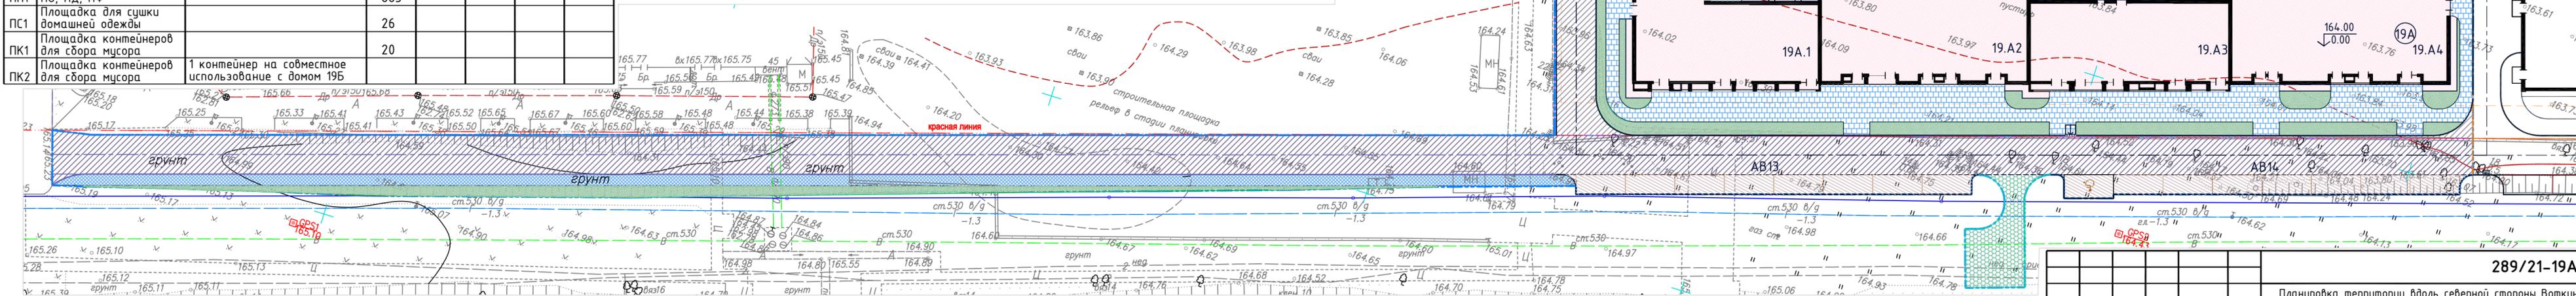


ВЕДОМОСТЬ ЖИЛЫХ И ОБЩЕСТВЕННЫХ ЗДАНИЙ И СООРУЖЕНИЙ

Номер на плане	Наименование и обозначение	Этажность	Здание	Квартир		Площадь, м ²		Строительный объем, м ³			
				Здания	Всего	Застройки		Здания	Всего		
						Здания	Всего				
19А	Жилой дом	10	198	198	1830.2	1830.2	15297.6	15297.6	59335	59335	
19А.1	Жилая секция 1	10	54	54	476.9	476.9	3998.2	3998.2	15422	15422	
19А.2	Жилая секция 2	10	45	45	455.3	455.3	3821.0	3821.0	14846	14846	
19А.3	Жилая секция 3	10	45	45	433.1	433.1	3640.3	3640.3	13996	13996	
19А.4	Жилая секция 4	10	54	54	464.8	464.8	3838.1	3838.1	15071	15071	
АВ1	Временная стоянка для 6 автомобилей	для посетителей нежилых помещений (1 мзн)				98					
АВ2	Временная стоянка для 7 автомобилей	для посетителей нежилых помещений				93					
АВ3	Временная стоянка для 15 автомобилей	7м - для посетителей нежилых помещений 8м - для жителей дома				199					
АВ4	Временная стоянка для 6 автомобилей	для жителей дома				79					
АВ5	Временная стоянка для 9 автомобилей	для жителей дома (1 мзн)				126					
АВ6	Временная стоянка для 9 автомобилей	для жителей дома (1 мзн)				128					
АВ13	Временная стоянка для 8 автомобилей	для посетителей нежилых помещений				181					
АВ14	Временная стоянка для 8 автомобилей	для посетителей нежилых помещений (1 мзн)				181					
ПП1	Придомовые площадки ПО, ПД, ПФ					683					
ПС1	Площадка для сушки домашней одежды					26					
ПК1	Площадка контейнеров для сбора мусора					20					
ПК2	Площадка контейнеров для сбора мусора	1 контейнер на совместное использование с домом 19Б									

УСЛОВНЫЕ ОБОЗНАЧЕНИЯ

-  Проектируемые здания и сооружения, экспликация
-  Граница участка кад. № 18:26:020013:20
-  Граница благоустройства дома 19А
-  Граница благоустройства дома 19Б
-  Проезды и площадки
-  Временная стоянка автомобилей
-  Тротуары с покрытием из друсчатки тип 4
-  Площадка с покрытием тип 3
-  Хозяйственные площадки
-  Придомовые площадки поз. ПП1 ПО, ПД, ПФ
-  Газон

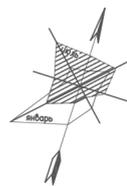

- План организации рельефа выполнен на основании топографо-геодезической съемки, выполненной в мае 2021 года. Система высот Балтийская, система координат местная.
- Проектные отметки по углам здания относятся к верху отмостки.
- План организации рельефа выполнен сплошной системой методом переломных точек. Сечение горизонталей - через 0.10 м. Проектные горизонтали даны по верху дорожных покрытий и спланированной поверхности земли.
- Все размеры даны в метрах.

				289/21-19А-ПЗУ.ГЧ		
1	-	Зам.	12-22	<i>[Signature]</i>	02.22	Планировка территории вдоль северной стороны Воткинского шоссе г. Ижевска. Многоквартирный жилой дом №19А со встроенно-пристроенными помещениями общественного назначения. Микрорайон №1
Изм.	Кол.уч.	Лист	№док.	Подпись	Дата	
Разраб.	Смирнова	<i>[Signature]</i>	12.21			Схема планировочной организации земельного участка
Проверил	Николаева	<i>[Signature]</i>	12.21			
Н.контр.	Алексеева	<i>[Signature]</i>	12.21			План расположения зданий и сооружений
ГИП	Шипилова	<i>[Signature]</i>	12.21			
				Стадия	Лист	Листов
				П	3	



Взам.инв.№ _____
 Подпись и дата _____
 Инв.№подл. _____